


- Legende:**
- niet gematerialiseerd
 - grenspunt
 - hoogte dakrand in m. (TAW)
 - kroonlijsthoogte in m. (TAW)
 - nokhoogte in m. (TAW)
 - muurhoogte in m. (TAW)
 - schouwhoogte in m. (TAW)
 - plafondhoogte in m. (TAW)
 - hoogtepunt in m. (TAW)
 - dorpelhoogte in m. (TAW)
 - ⊕ inspectieput met hoogte deksel in m. (TAW)
 - ⊕ inspectieput vierkant met hoogte deksel in m. (TAW)
 - ⊕ huisaansluiting dwa
 - ⊕ MW merksteen water
 - ⊕ huisaansluiting rwa
 - ⊕ MG merksteen gas
 - ⊕ BK brandkraan
 - ▬ straatkolk
 - ↑ verkeersbord
 - ⬮ katafoorpaa
 - ronde straatkolk

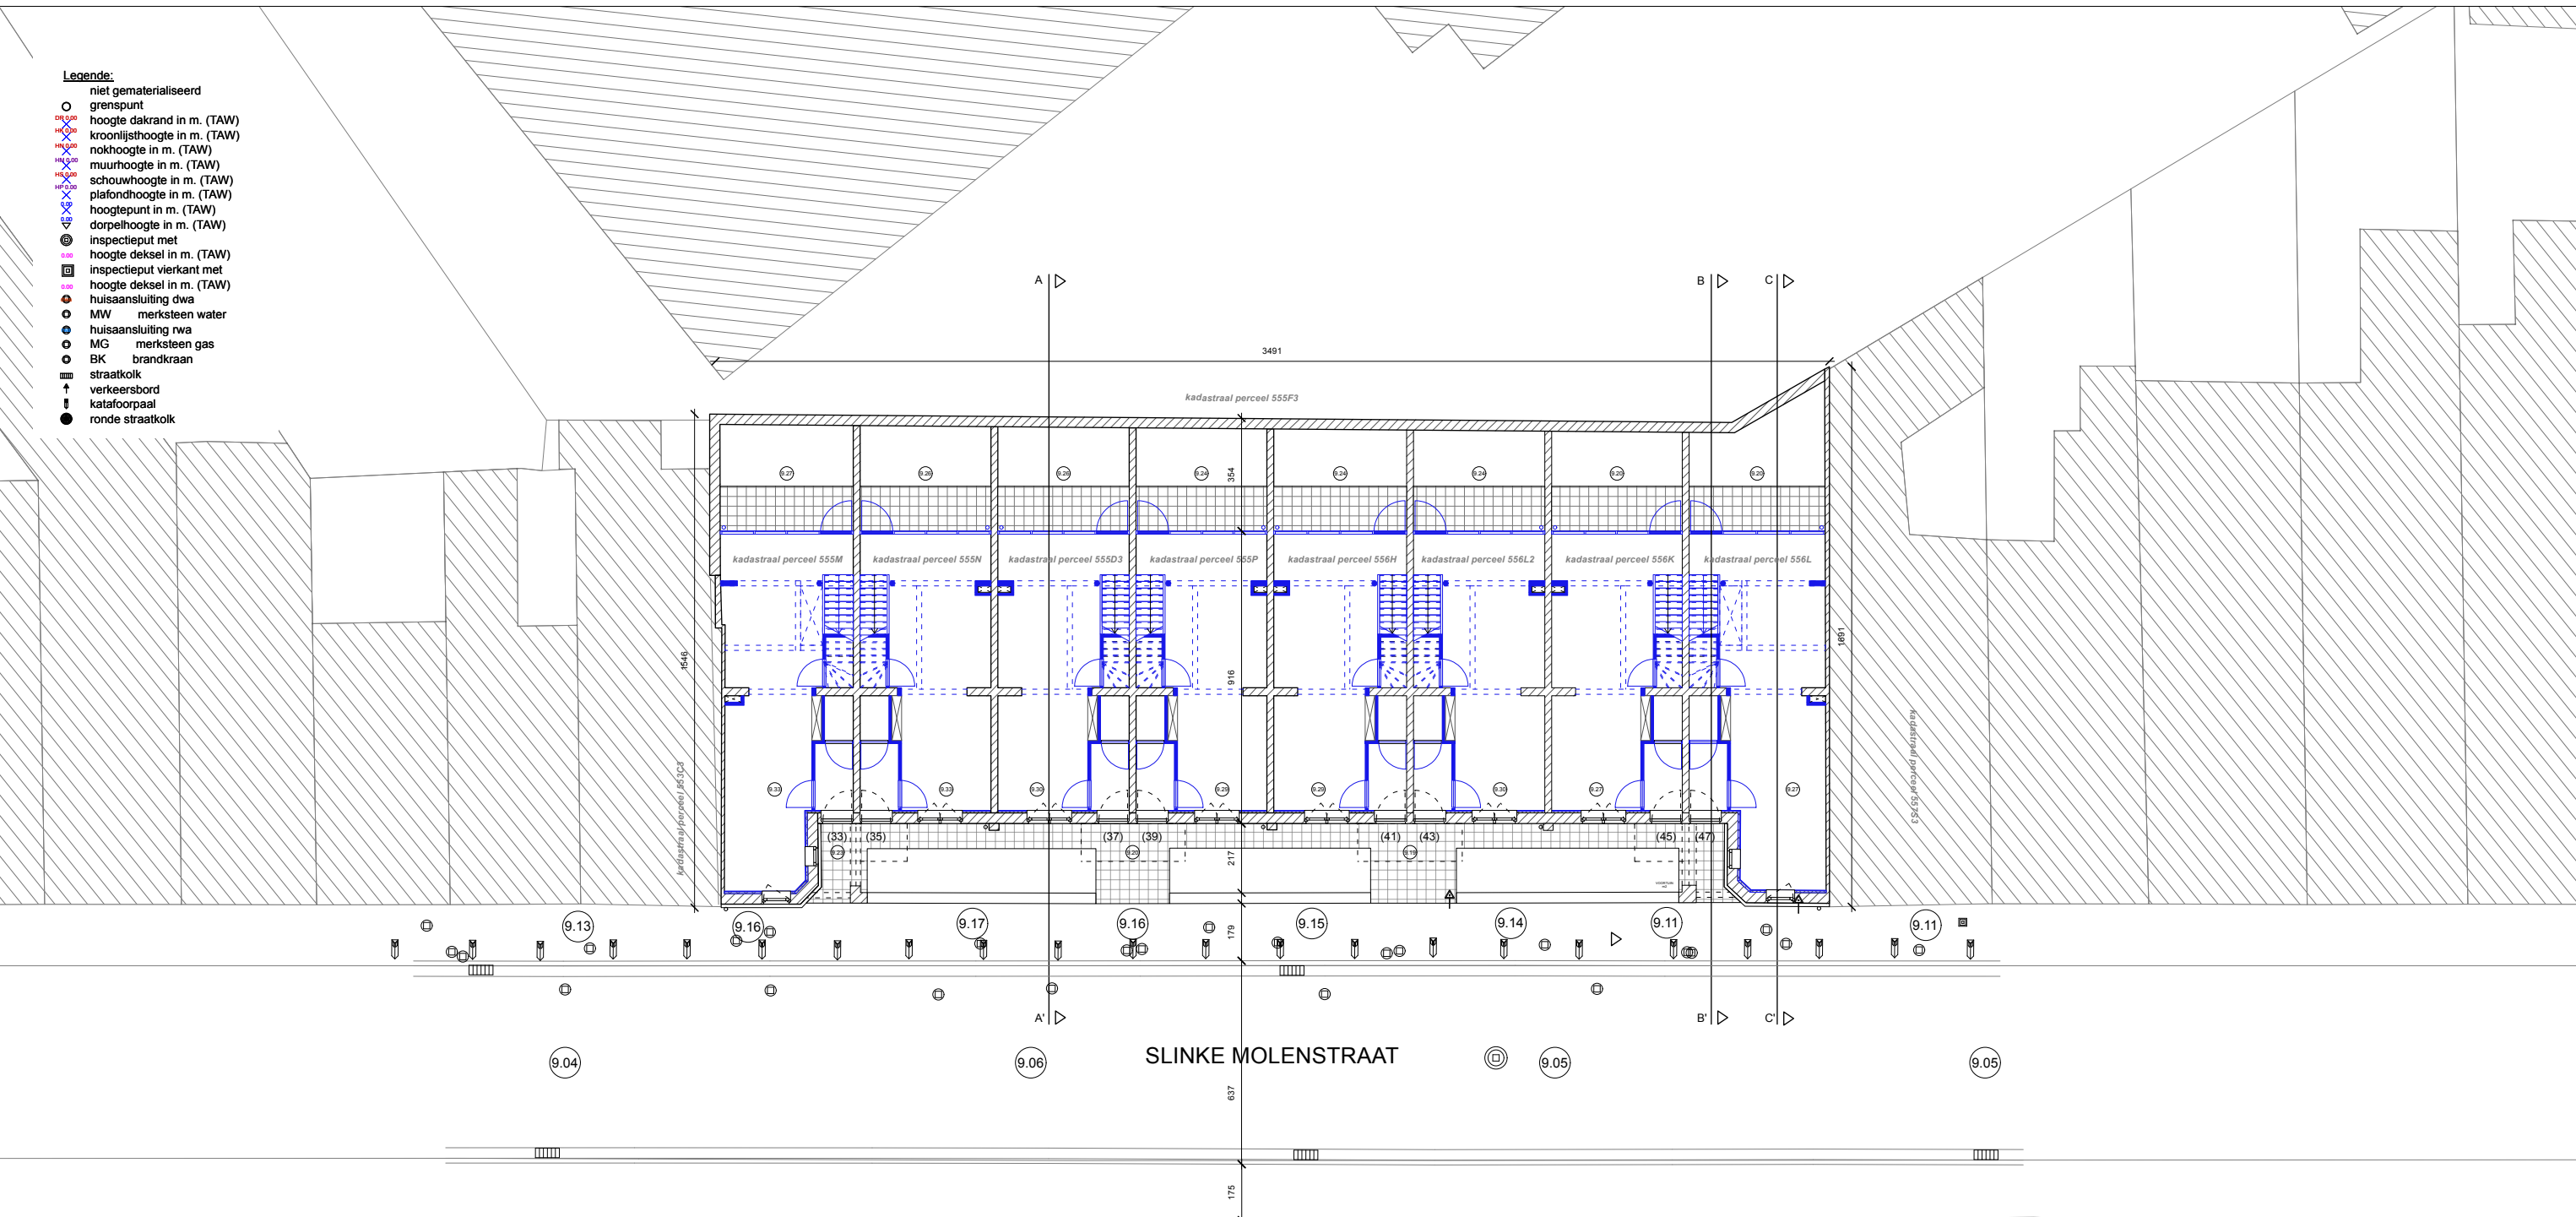

ZIE BIJZONDERE
VOORWAARDE(N)

<p>NIEUWE TOESTAND INPLANTING</p> <p>1:200</p> <p style="text-align: center;">referentiehoogte: TAW</p>	<p>OPDRACHTOMSCHRIJVING</p> <p>Renovatie van sociale woningen.</p>	<p>LIGGING</p> <p>Slinke Molenstraat 33-47 9000 Gent</p>	<p>BOUWHEER</p> <p>Thuispunt Gent Lange Steenstraat 54</p> <p>Els De Winne</p>	<p>ARCHITECT</p> <p>TM ABDC123 Victor Braeckmanlaan 91 9000 Gent</p>	<table border="1" style="width: 100%; border-collapse: collapse;"> <tr> <td style="width: 50%;">FASE</td> <td>BA</td> </tr> <tr> <td>DOSSIER</td> <td></td> </tr> <tr> <td>DATUM</td> <td>17/12/2025</td> </tr> <tr> <td>PLANNR</td> <td>41</td> </tr> </table>	FASE	BA	DOSSIER		DATUM	17/12/2025	PLANNR	41
FASE	BA												
DOSSIER													
DATUM	17/12/2025												
PLANNR	41												