TYPE 1/2
SLINKE MOLENSTRAAT 33

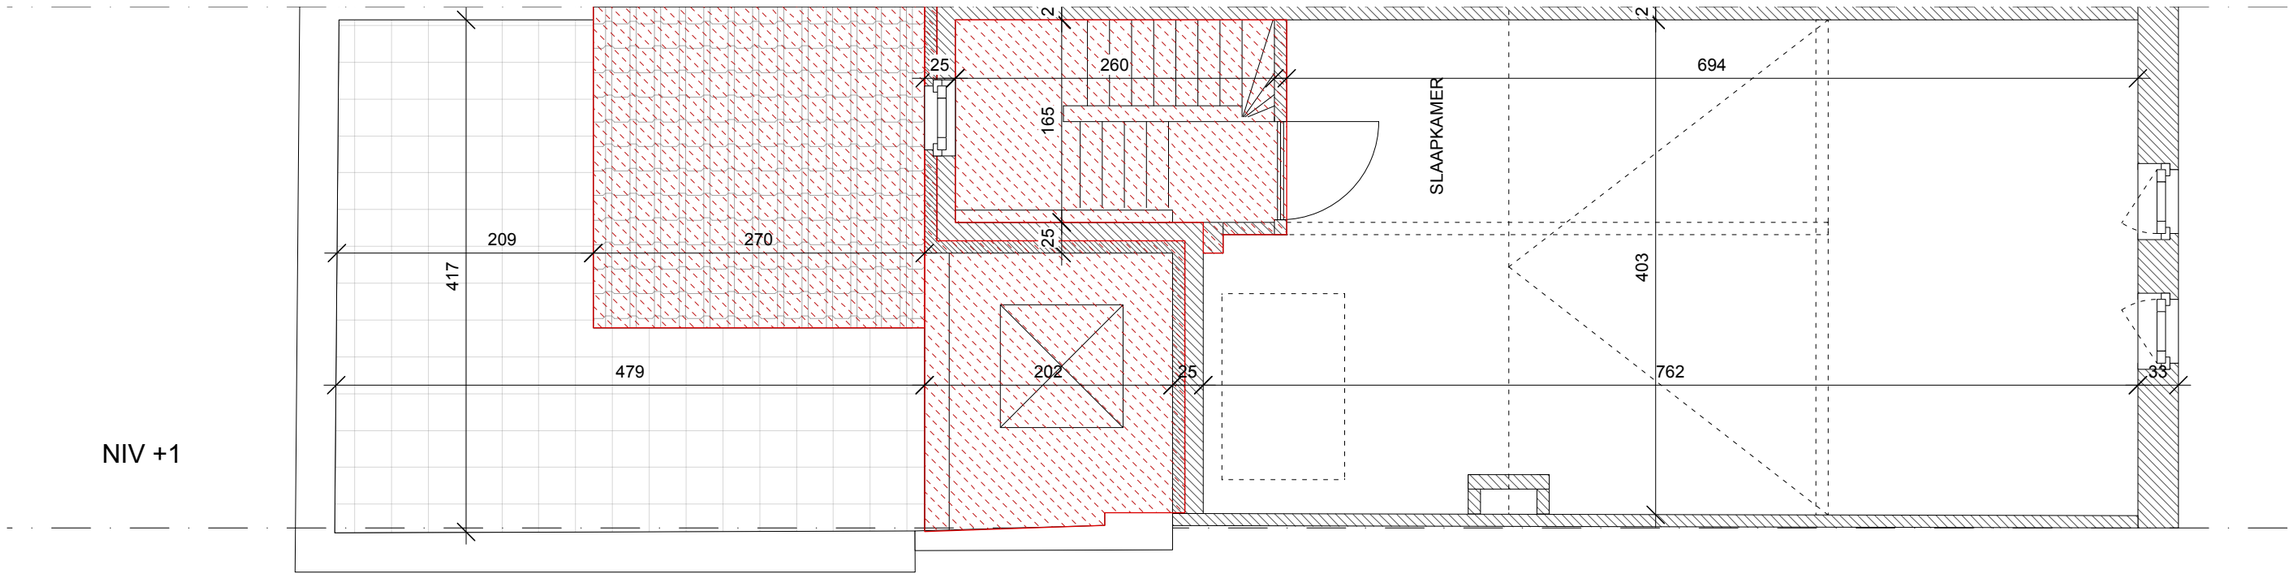

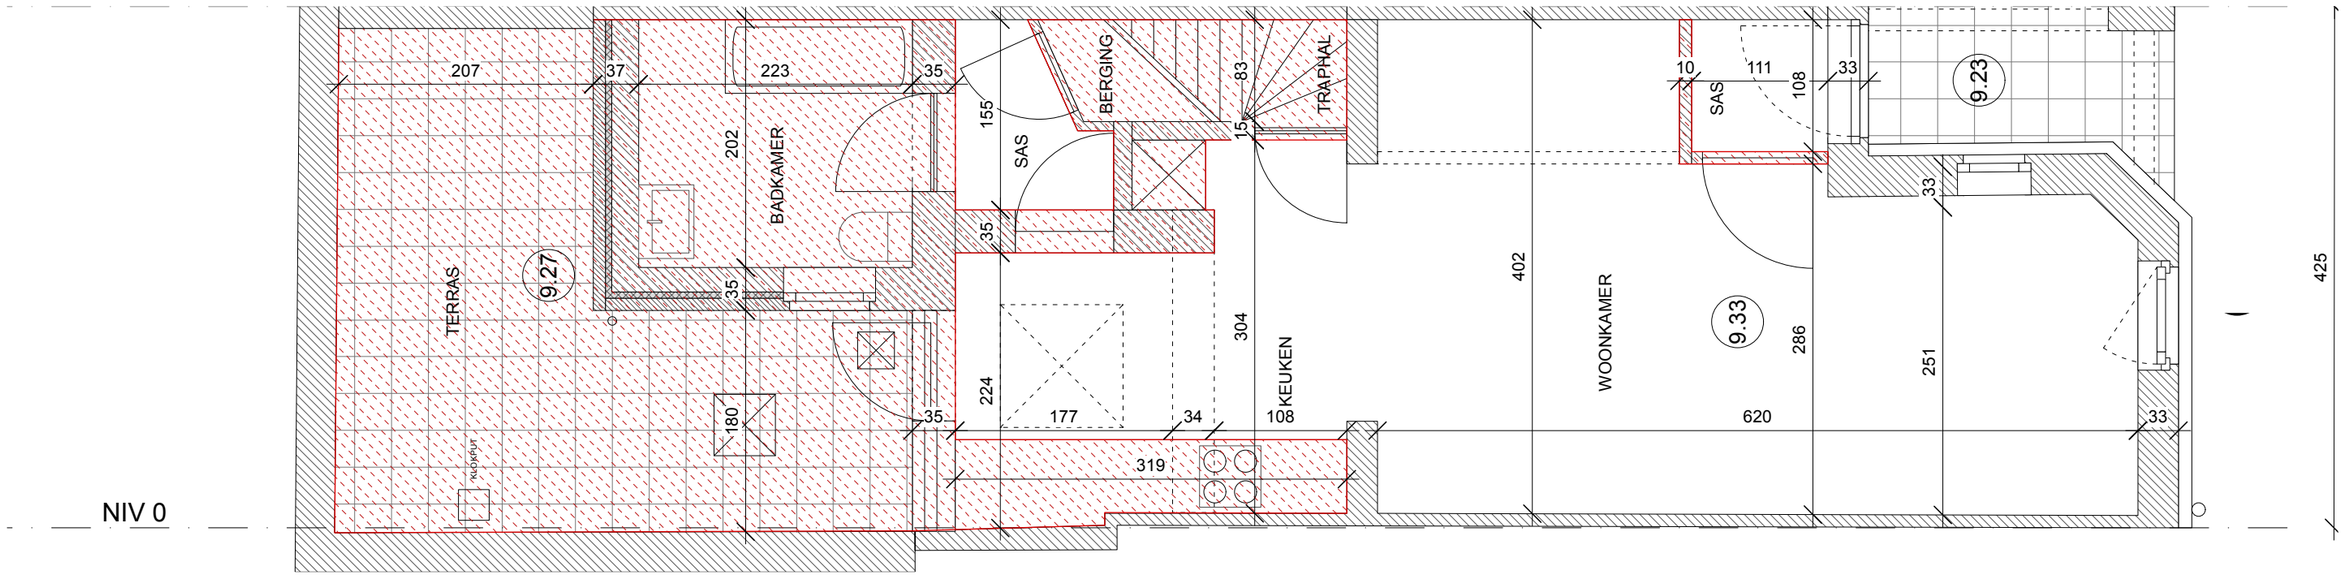

te slopen vlg opgave ir. stabiliteit

BESTAANDE TOESTAND NR 33 PLAN

1:50

referentiehoogte: TAW

OPDRACHTOMSCHRIJVING Renovatie van sociale woningen.	LIGGING Slinke Molenstraat 33-47 9000 Gent	BOUWHEER Thuispunt Gent Lange Steenstraat 54 Els De Winne	ARCHITECT TM ABDC123 Victor Braeckmanlaan 91 9000 Gent	FASE BA DATUM 17/12/2025
				DOSSIER PLANNR 28