

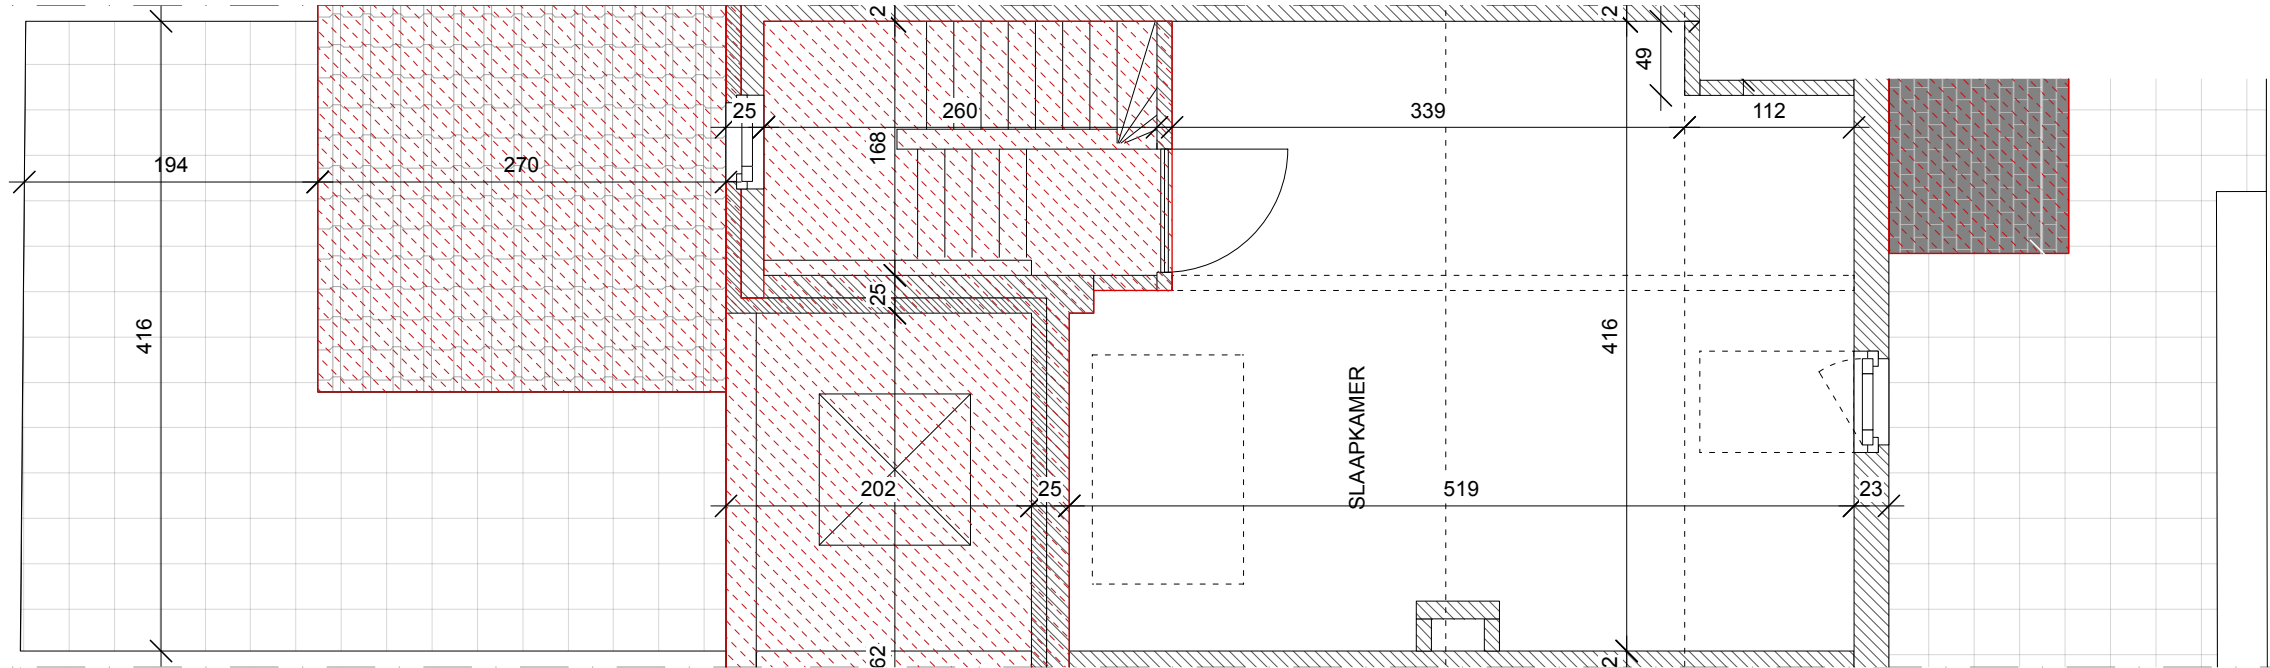


TYPE 1/2
SLINKE MOLENSTRAAT 41

NIV +1

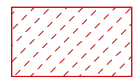

NIV 0

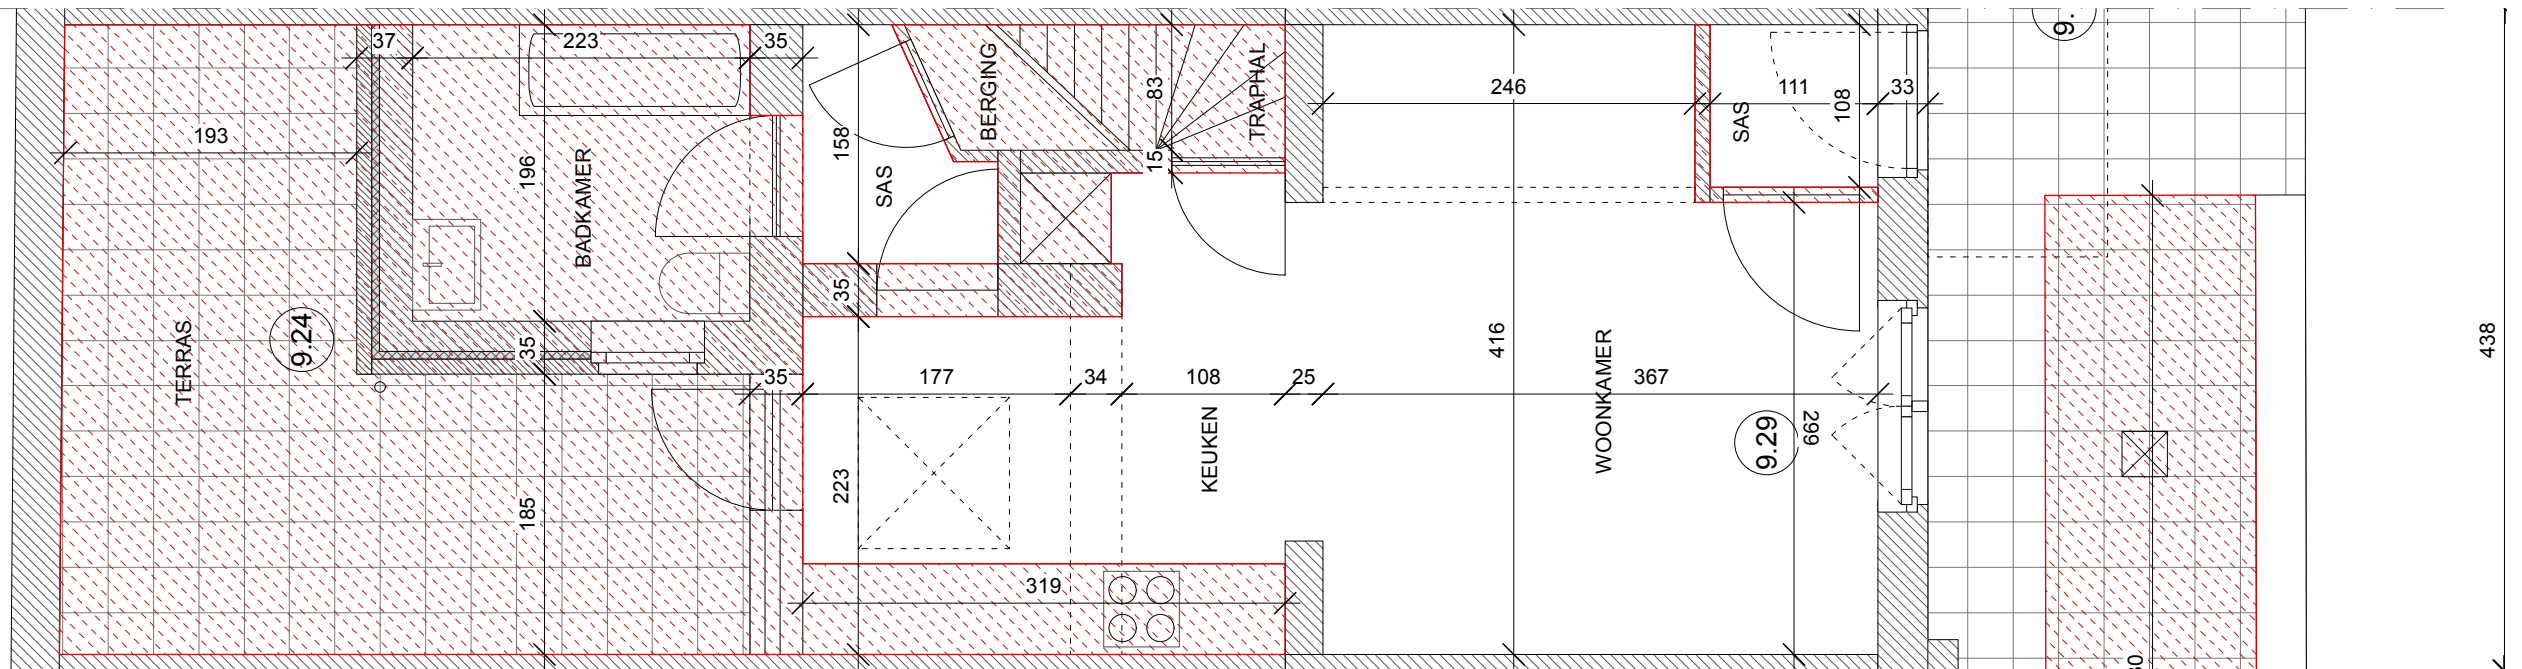

te slopen vlg opgave ir. stabiliteit

BESTAANDE TOESTAND NR 41 PLAN

1:50



referentiehoogte: TAW

OPDRACHTOMSCHRIJVING
Renovatie van sociale woningen.

LIGGING
Slinke Molenstraat 33-47
9000 Gent

BOUWHEER
Thuispunt Gent
Lange Steenstraat 54
Els De Winne

ARCHITECT
TM ABDC123
Victor Braeckmanlaan 91
9000 Gent

FASE BA	DOSSIER
DATUM 17/12/2025	PLANNR 24