



TYPE 1/2  
 SLINKE MOLENSTRAAT 37  
 62,62m<sup>2</sup>

**ZIE BIJZONDERE  
 VOORWAARDE(N)**

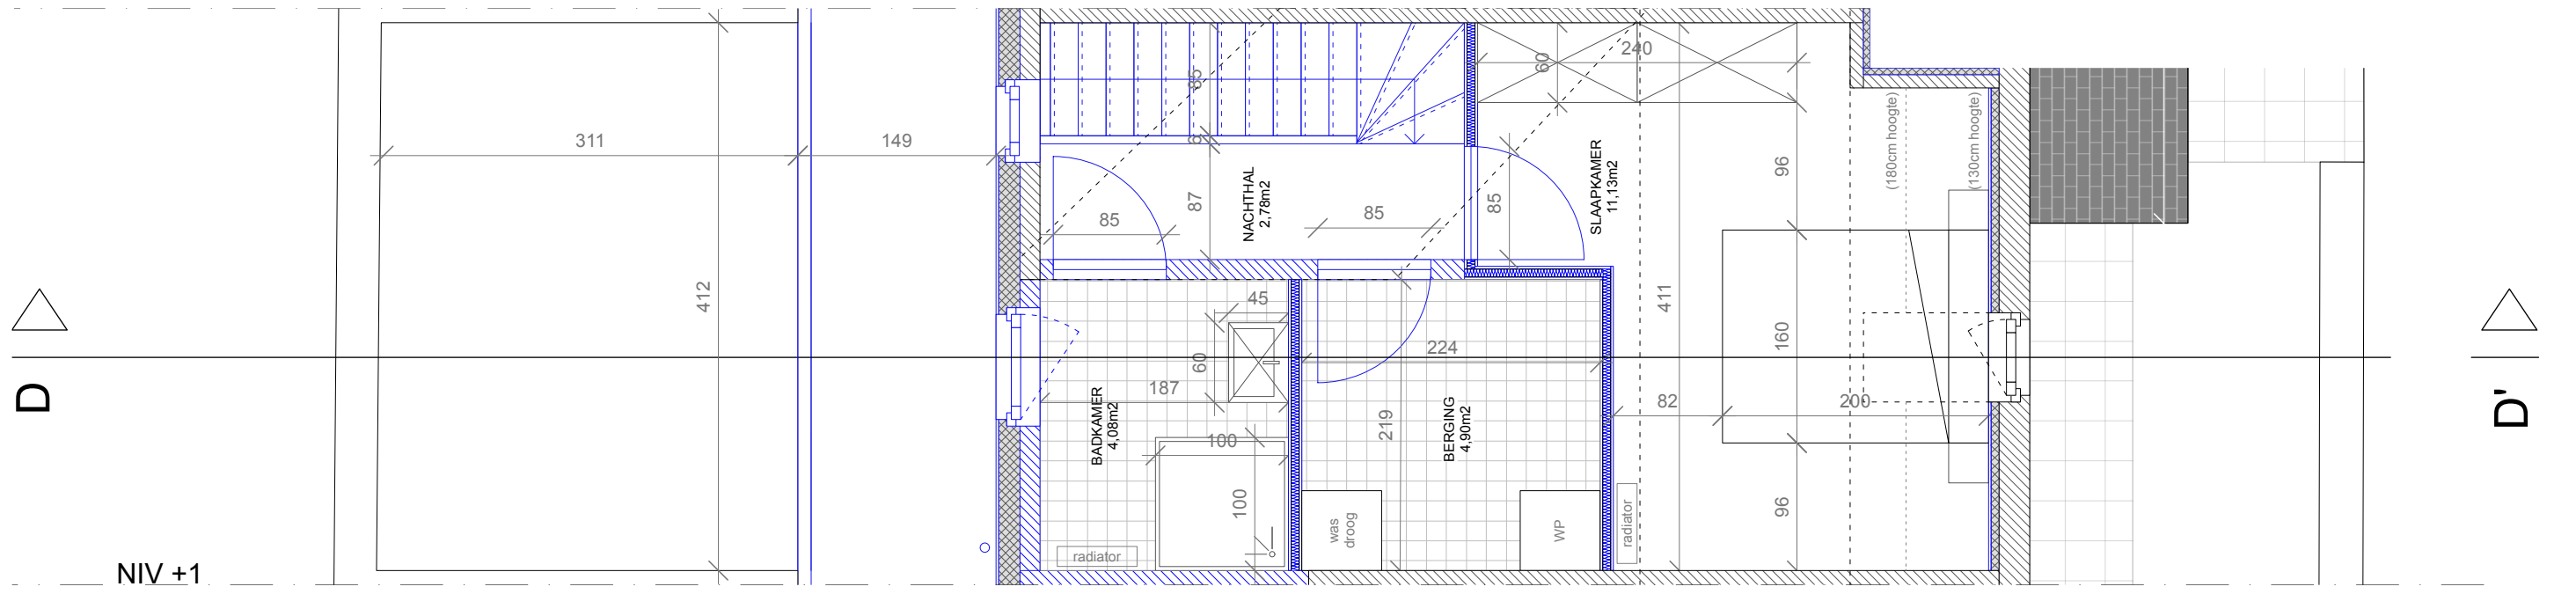

NIV +1

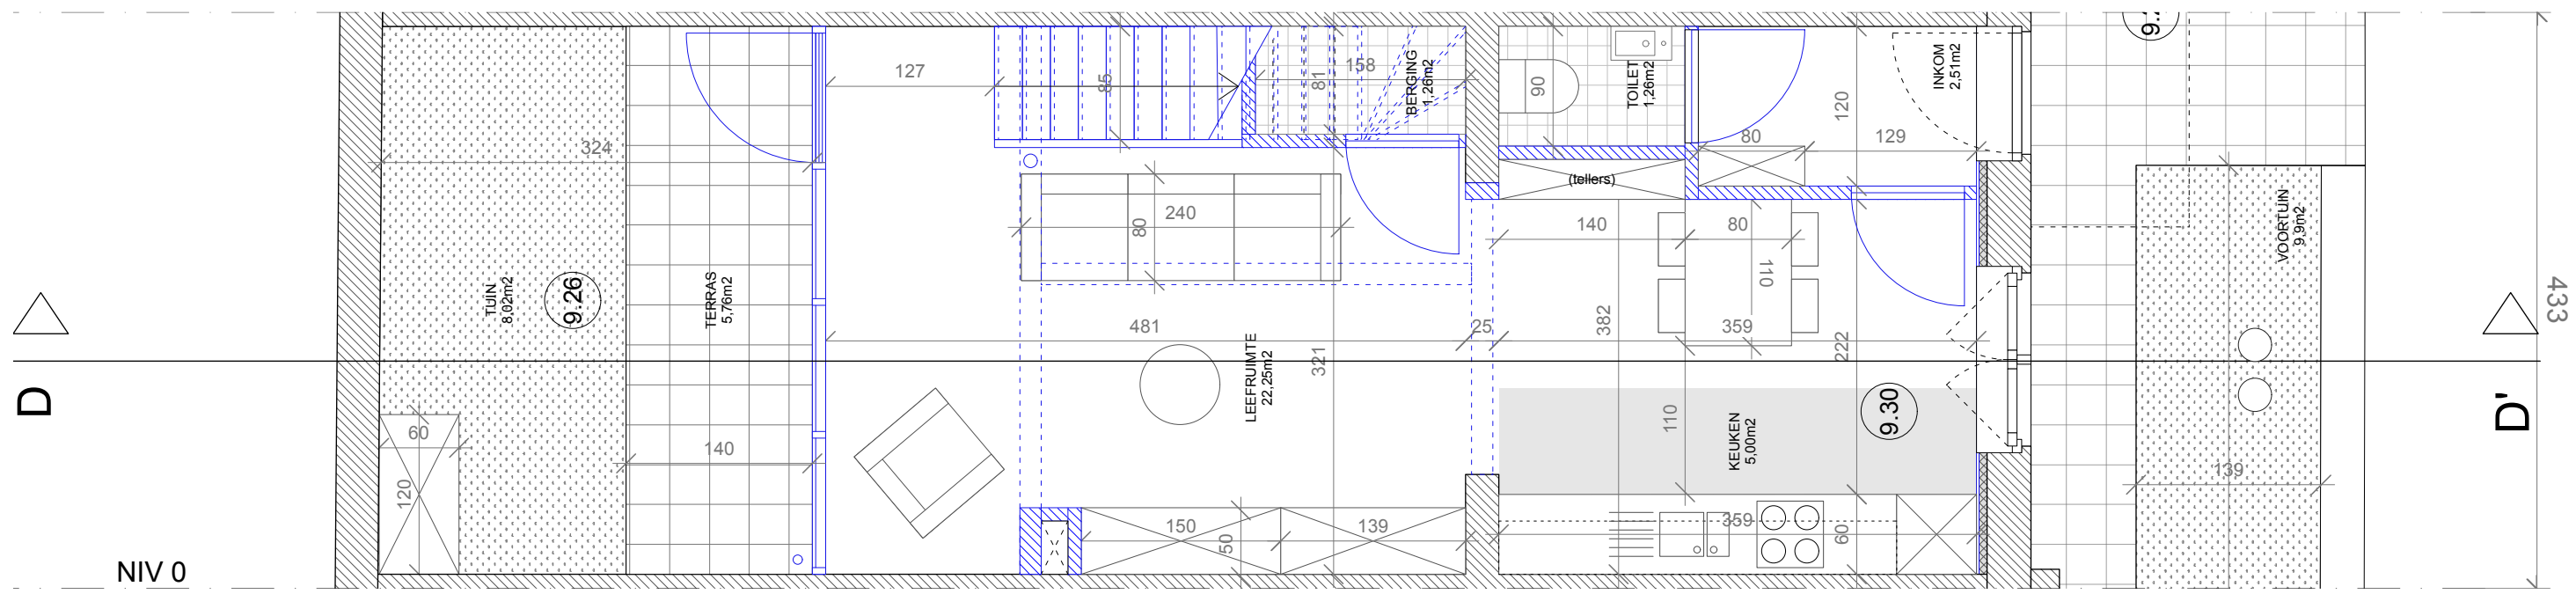

NIV 0

NIEUWE TOESTAND NR 37 PLAN

1:50



referentiehoogte: TAW

OPDRACHTOMSCHRIJVING  
 Renovatie van sociale woningen.

LIGGING  
 Slinke Molenstraat 33-47  
 9000 Gent

BOUWHEER  
 Thuispunt Gent  
 Lange Steenstraat 54  
 Els De Winne

ARCHITECT  
 TM ABDC123  
 Victor Braeckmanlaan 91  
 9000 Gent

FASE BA	DOSSIER
DATUM 18/12/2025	PLANNR 18