
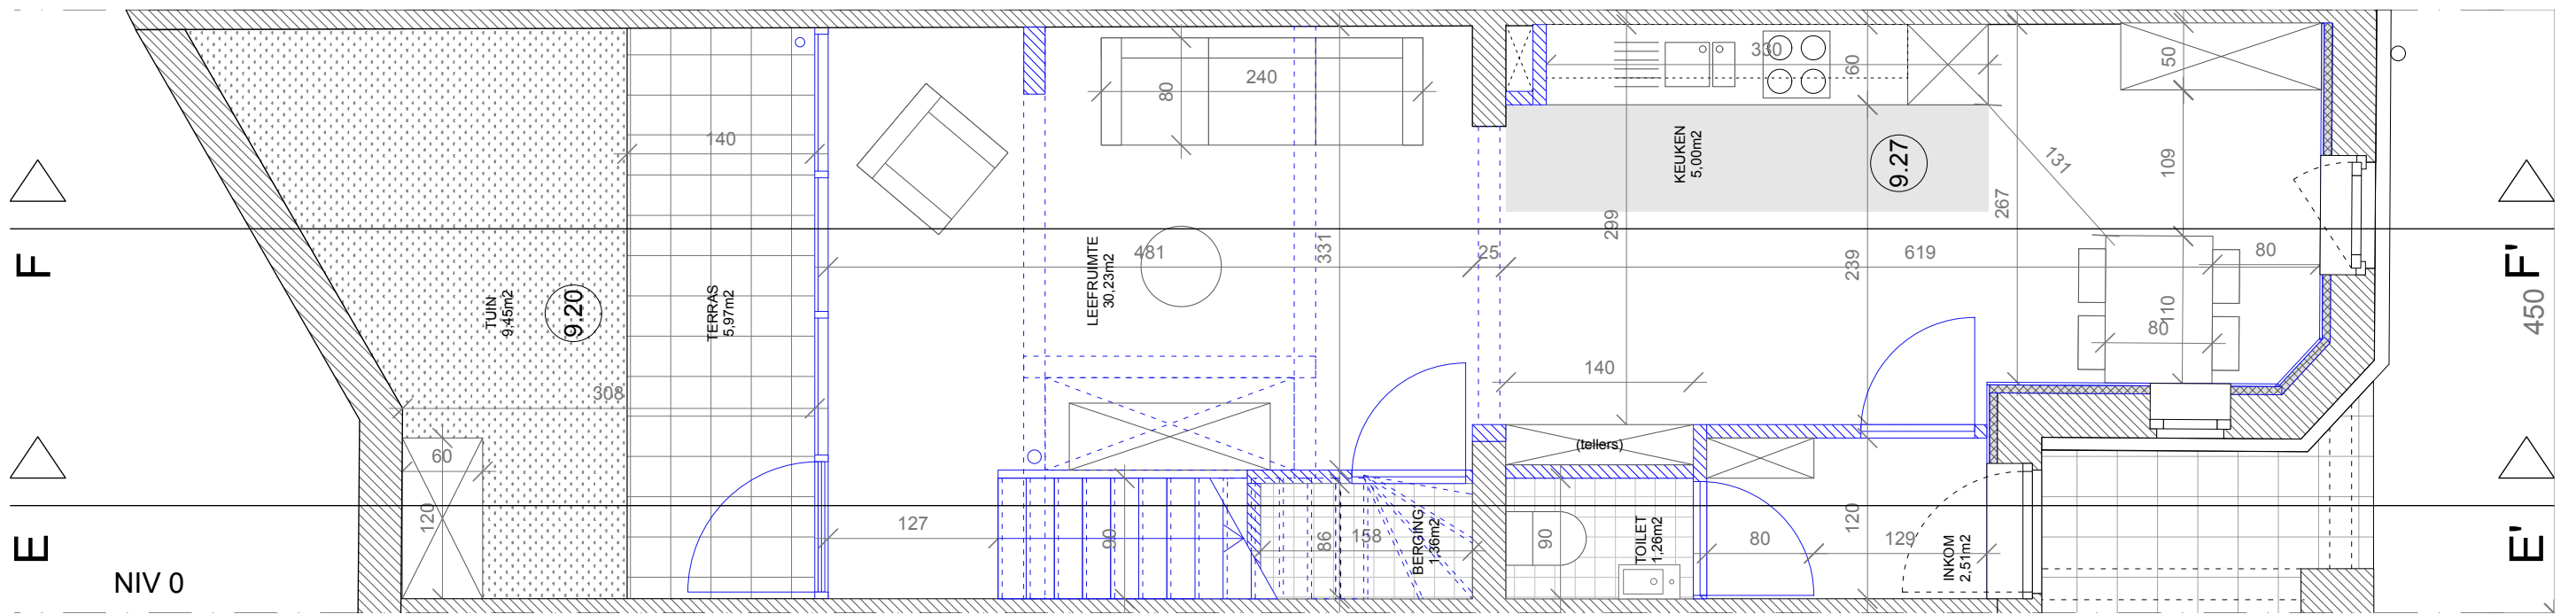


TYPE 1/2
 SLINKE MOLENSTRAAT 47
 77,90m²

**ZIE BIJZONDERE
 VOORWAARDE(N)**

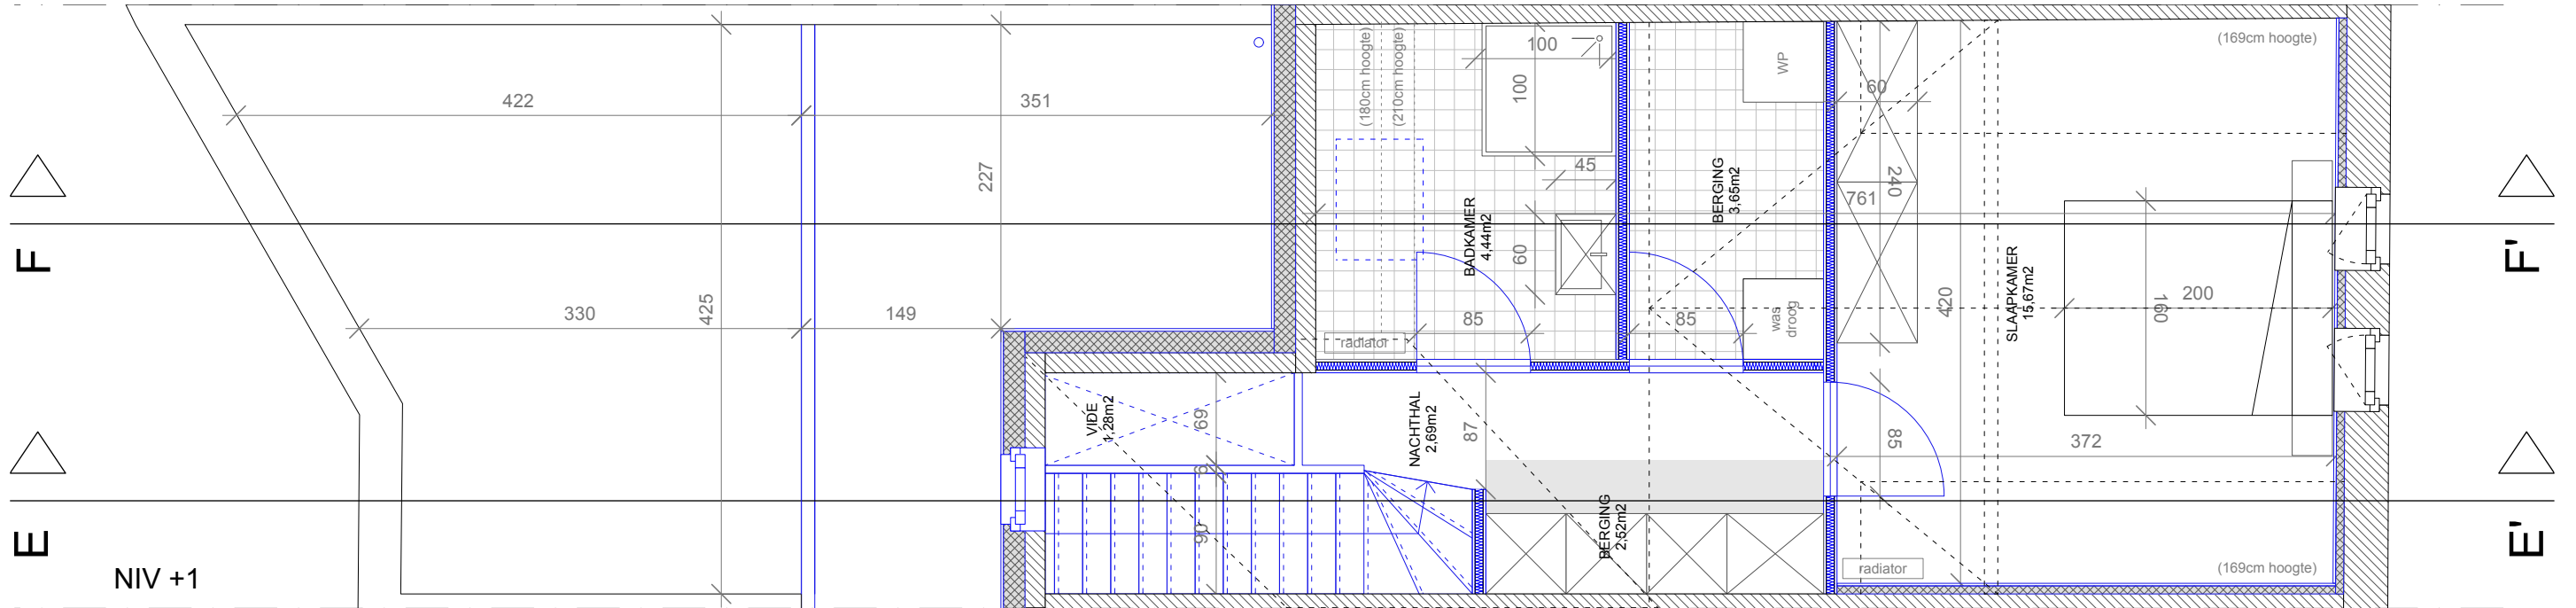

NIEUWE TOESTAND NR 47 PLAN

1:50



referentiehoogte: TAW

OPDRACHTOMSCHRIJVING
 Renovatie van sociale woningen.

LIGGING
 Slinke Molenstraat 33-47
 9000 Gent

BOUWHEER
 Thuispunt Gent
 Lange Steenstraat 54
 Els De Winne

ARCHITECT
 TM ABDC123
 Victor Braeckmanlaan 91
 9000 Gent

FASE BA	DOSSIER
DATUM 18/12/2025	PLANNR 13