


TYPE 1/2
SLINKE MOLENSTRAAT 45


62,46m²

**ZIE BIJZONDERE
VOORWAARDE(N)**

NIV +1

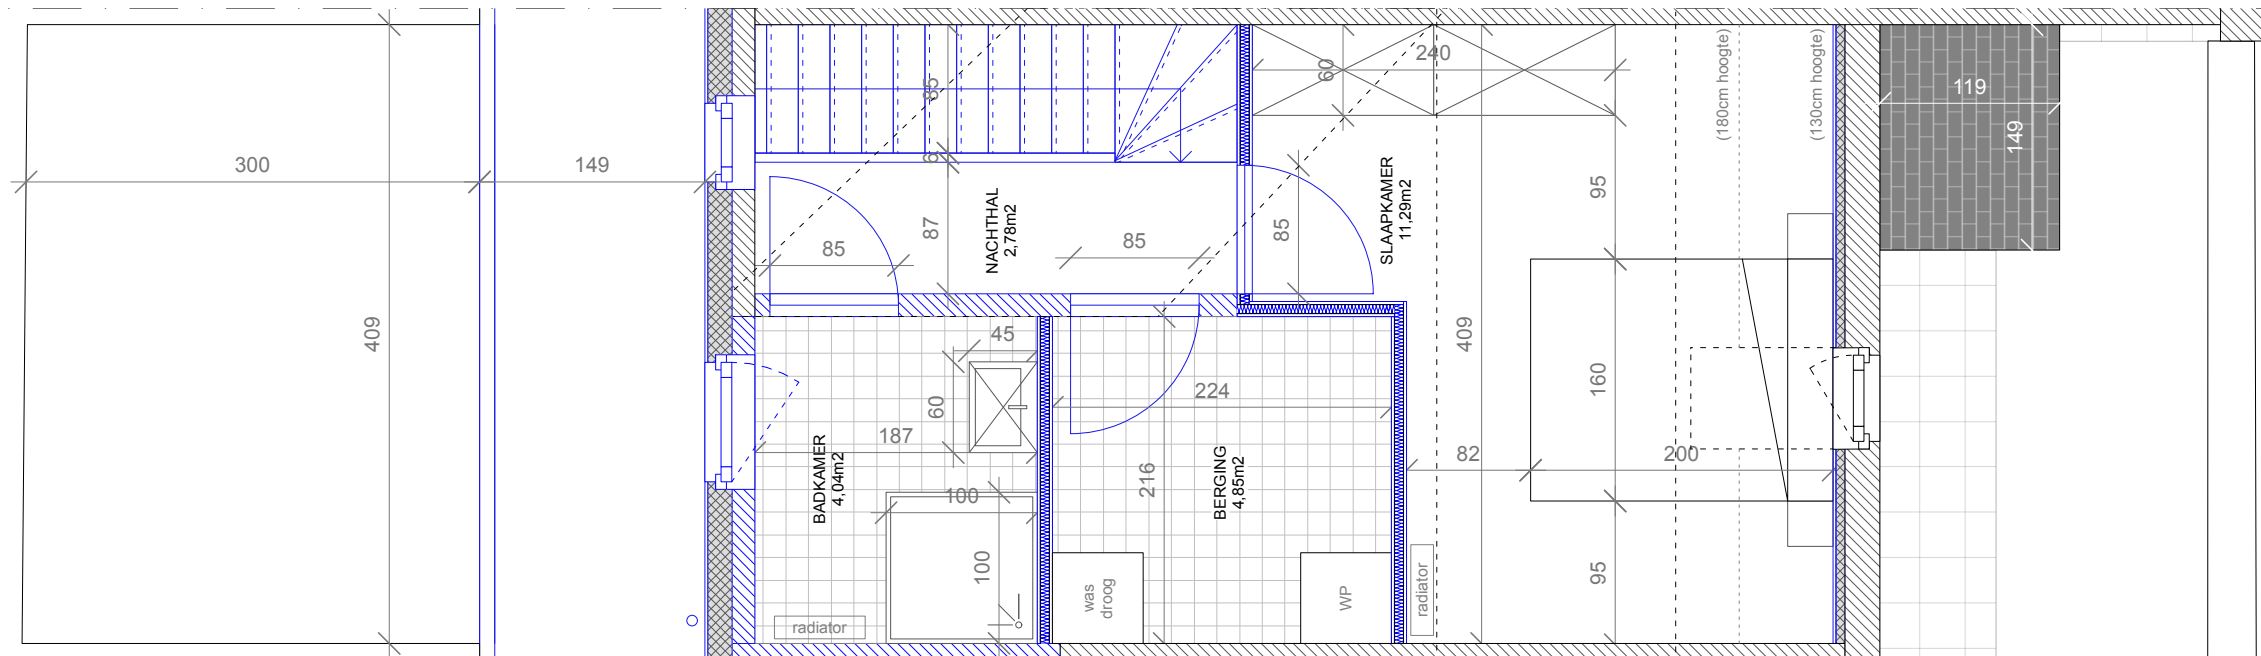

NIV 0

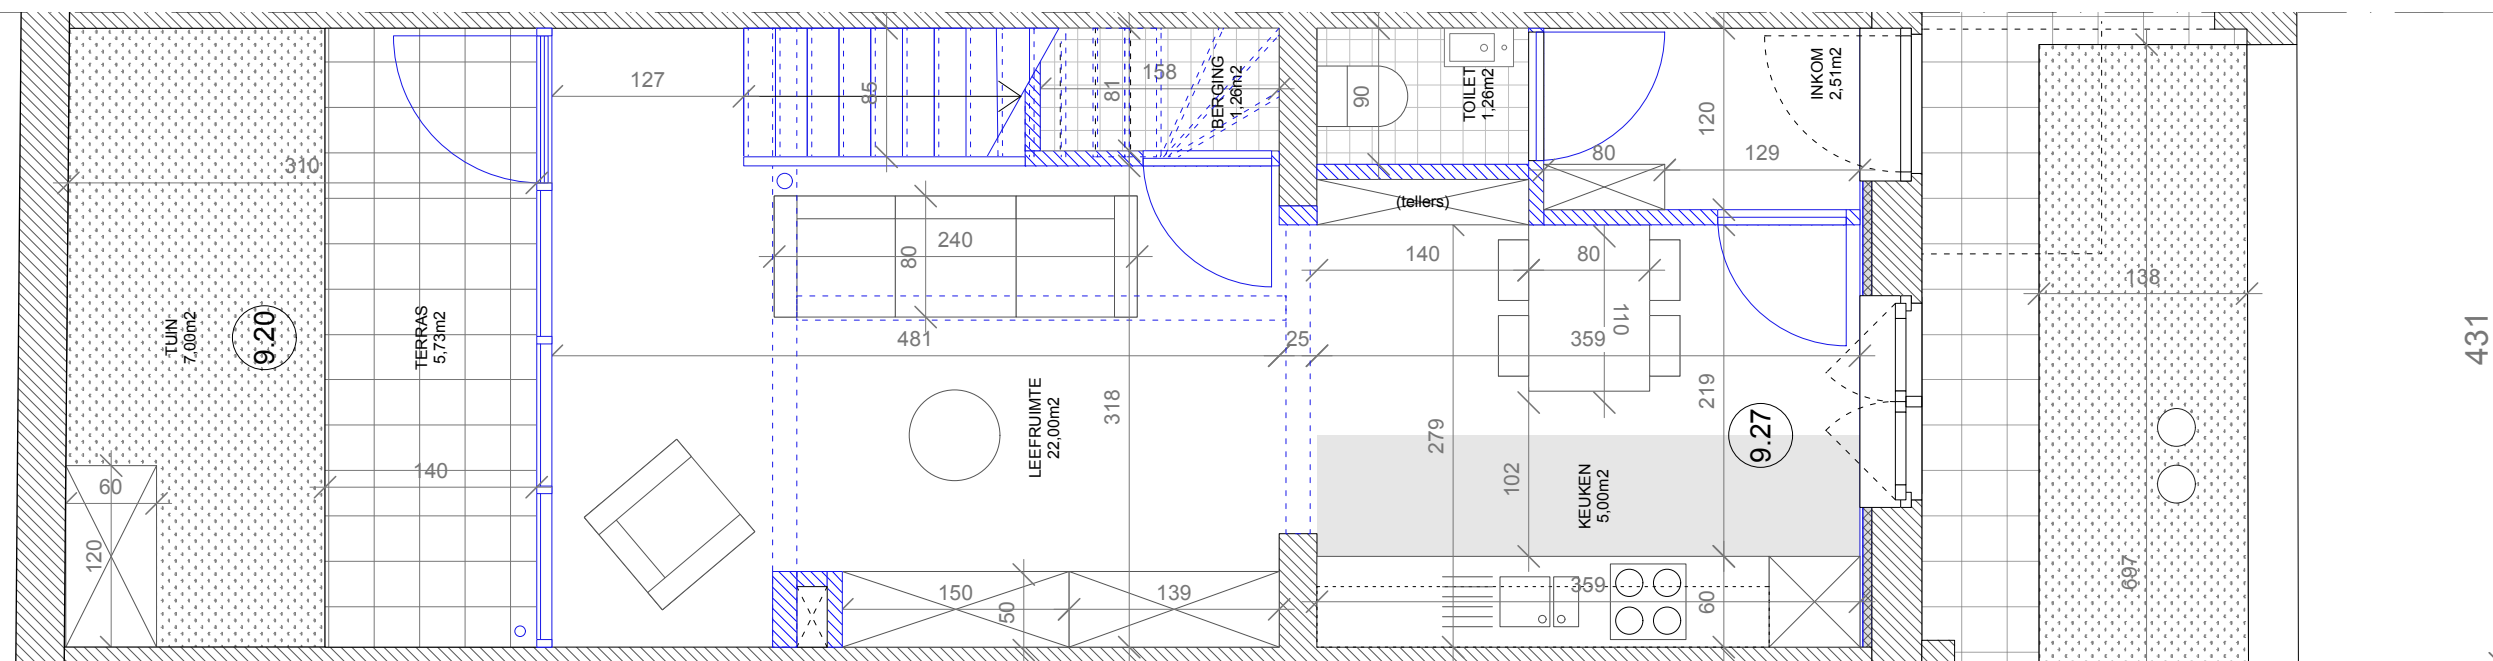

NIEUWE TOESTAND NR 45 PLAN

1:50



referentiehoogte: TAW

OPDRACHTOMSCHRIJVING
Renovatie van sociale woningen.

LIGGING
Slinke Molenstraat 33-47
9000 Gent

BOUWHEER
Thuispunt Gent
Lange Steenstraat 54
Els De Winne

ARCHITECT
TM ABDC123
Victor Braeckmanlaan 91
9000 Gent

FASE BA	DOSSIER
DATUM 18/12/2025	PLANNR 14