



TYPE 1/2
 SLINKE MOLENSTRAAT 43
 63,45m²

**ZIE BIJZONDERE
 VOORWAARDE(N)**

NIV +1

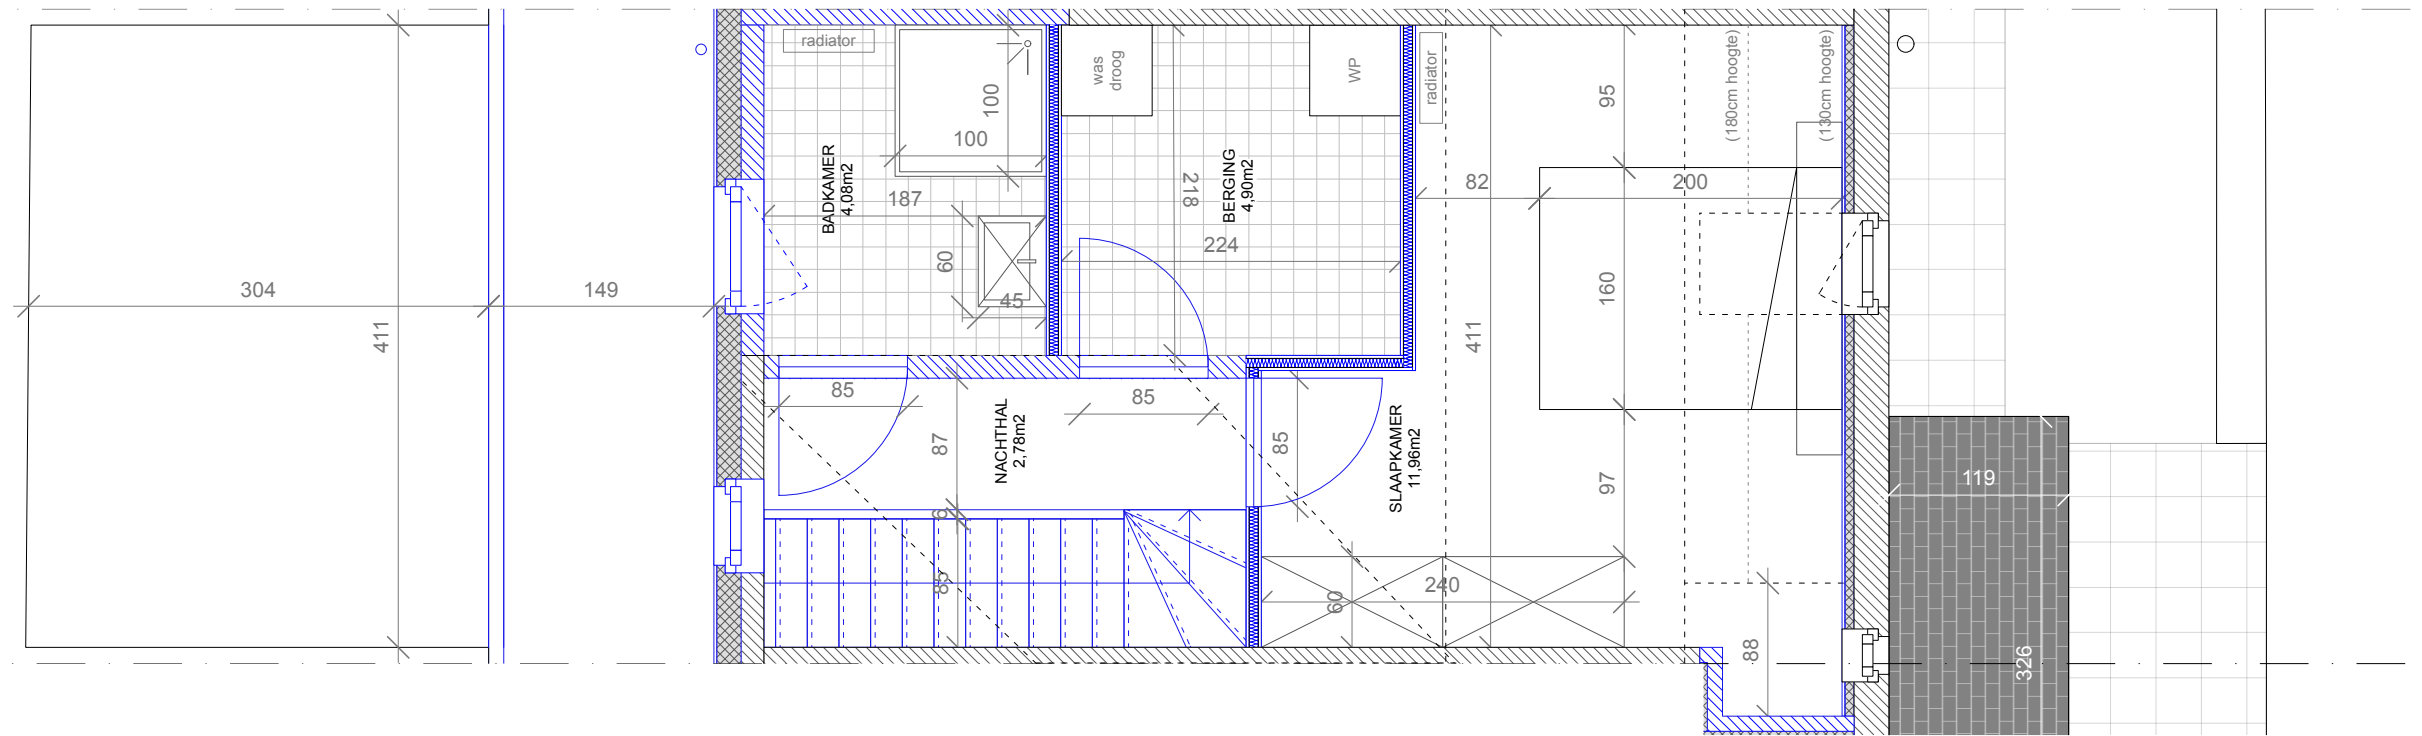

NIV 0

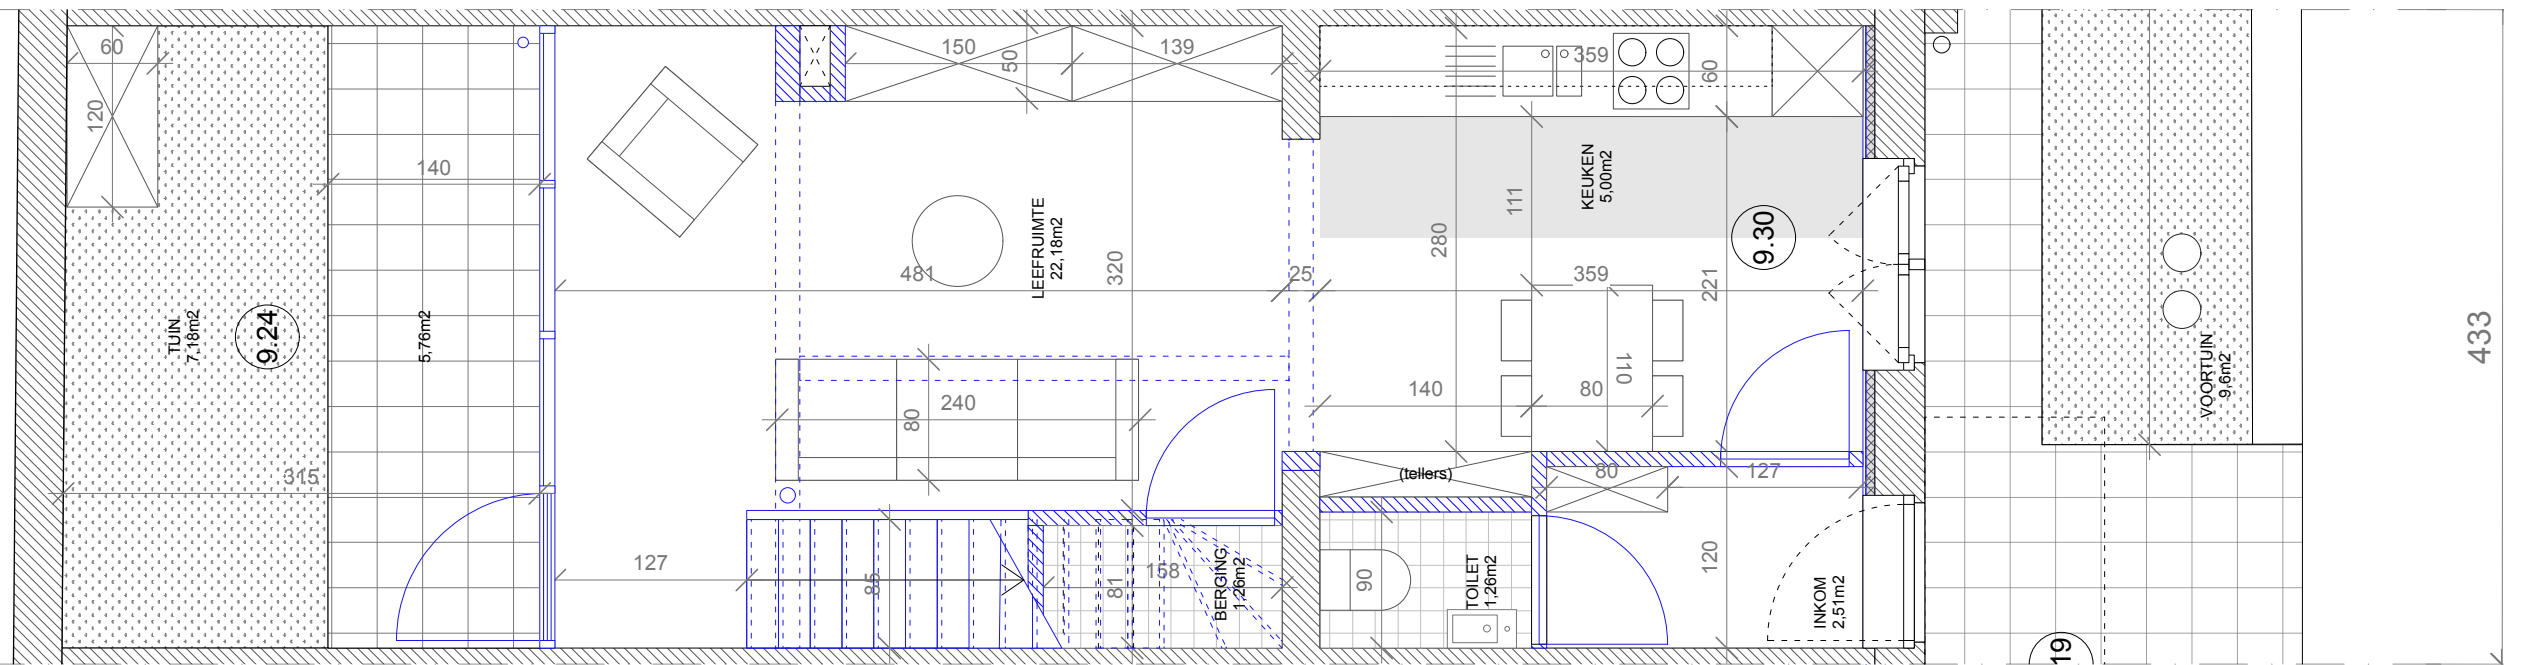

NIEUWE TOESTAND NR 43 PLAN

1:50



referentiehoogte: TAW

OPDRACHTOMSCHRIJVING
 Renovatie van sociale woningen.

LIGGING
 Slinke Molenstraat 33-47
 9000 Gent

BOUWHEER
 Thuispunt Gent
 Lange Steenstraat 54
 Els De Winne

ARCHITECT
 TM ABDC123
 Victor Braeckmanlaan 91
 9000 Gent

| | |
|---------------------|--------------|
| FASE BA | DOSSIER |
| DATUM 18/12/2025 | PLANNR 15 |