TYPE 1/2
SLINKE MOLENSTRAAT 37

ZIE BIJZONDERE VOORWAARDE(N)

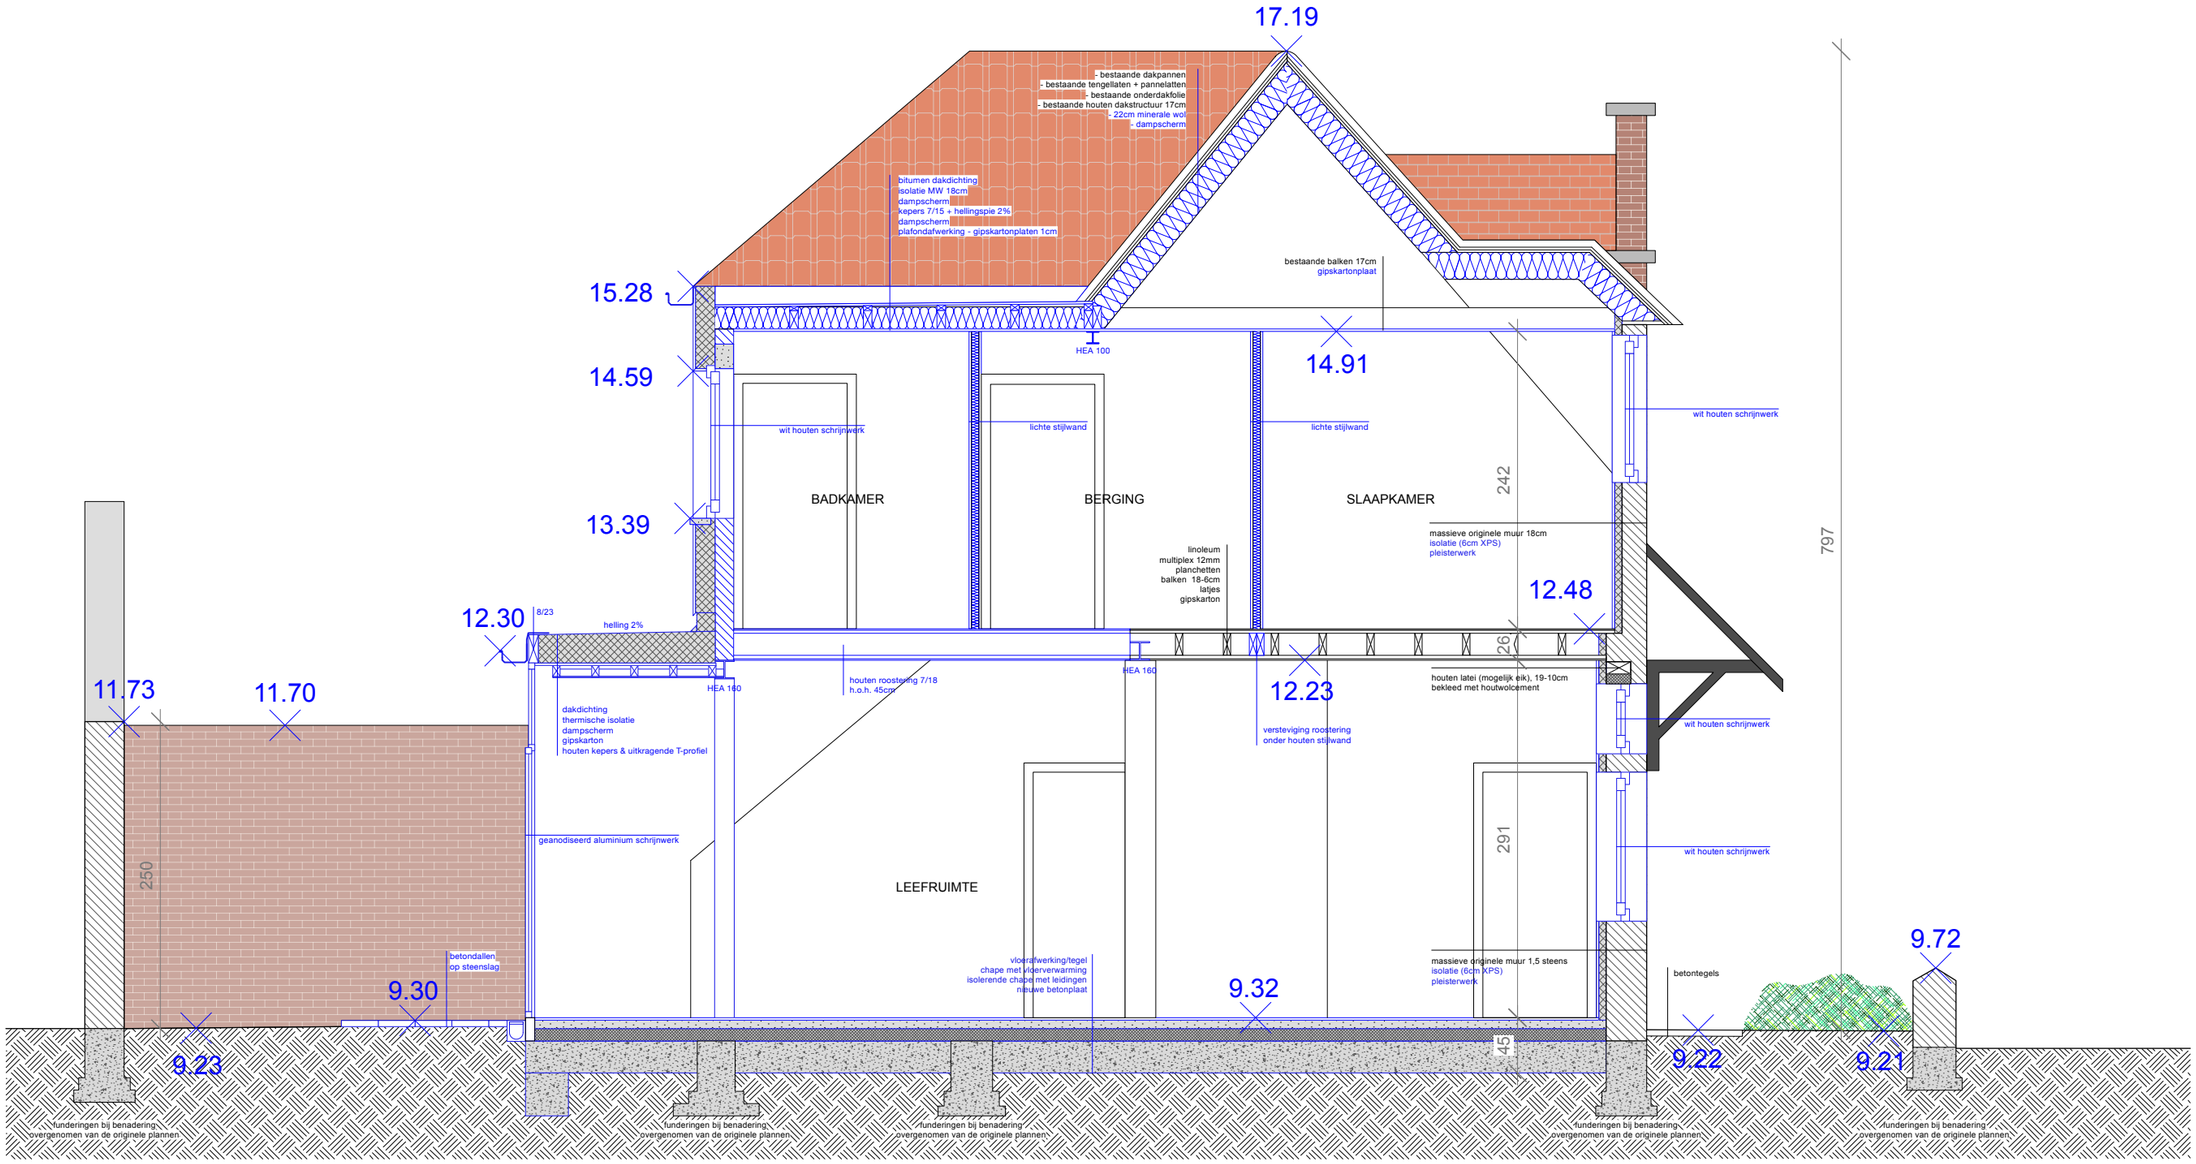

NIEUWE TOESTAND SNEDE DD'

1:50

referentiehoogte: TAW

OPDRACHTOMSCHRIJVING	LIGGING	BOUWHEER	ARCHITECT	FASE	DOSSIER
Renovatie van sociale woningen.	Slinke Molenstraat 33-47 9000 Gent	Thuispunt Gent Lange Steenstraat 54 Els De Winne	TM ABDC123 Victor Braeckmanlaan 91 9000 Gent	BA	
				DATUM 17/12/2025	PLANNR 32