
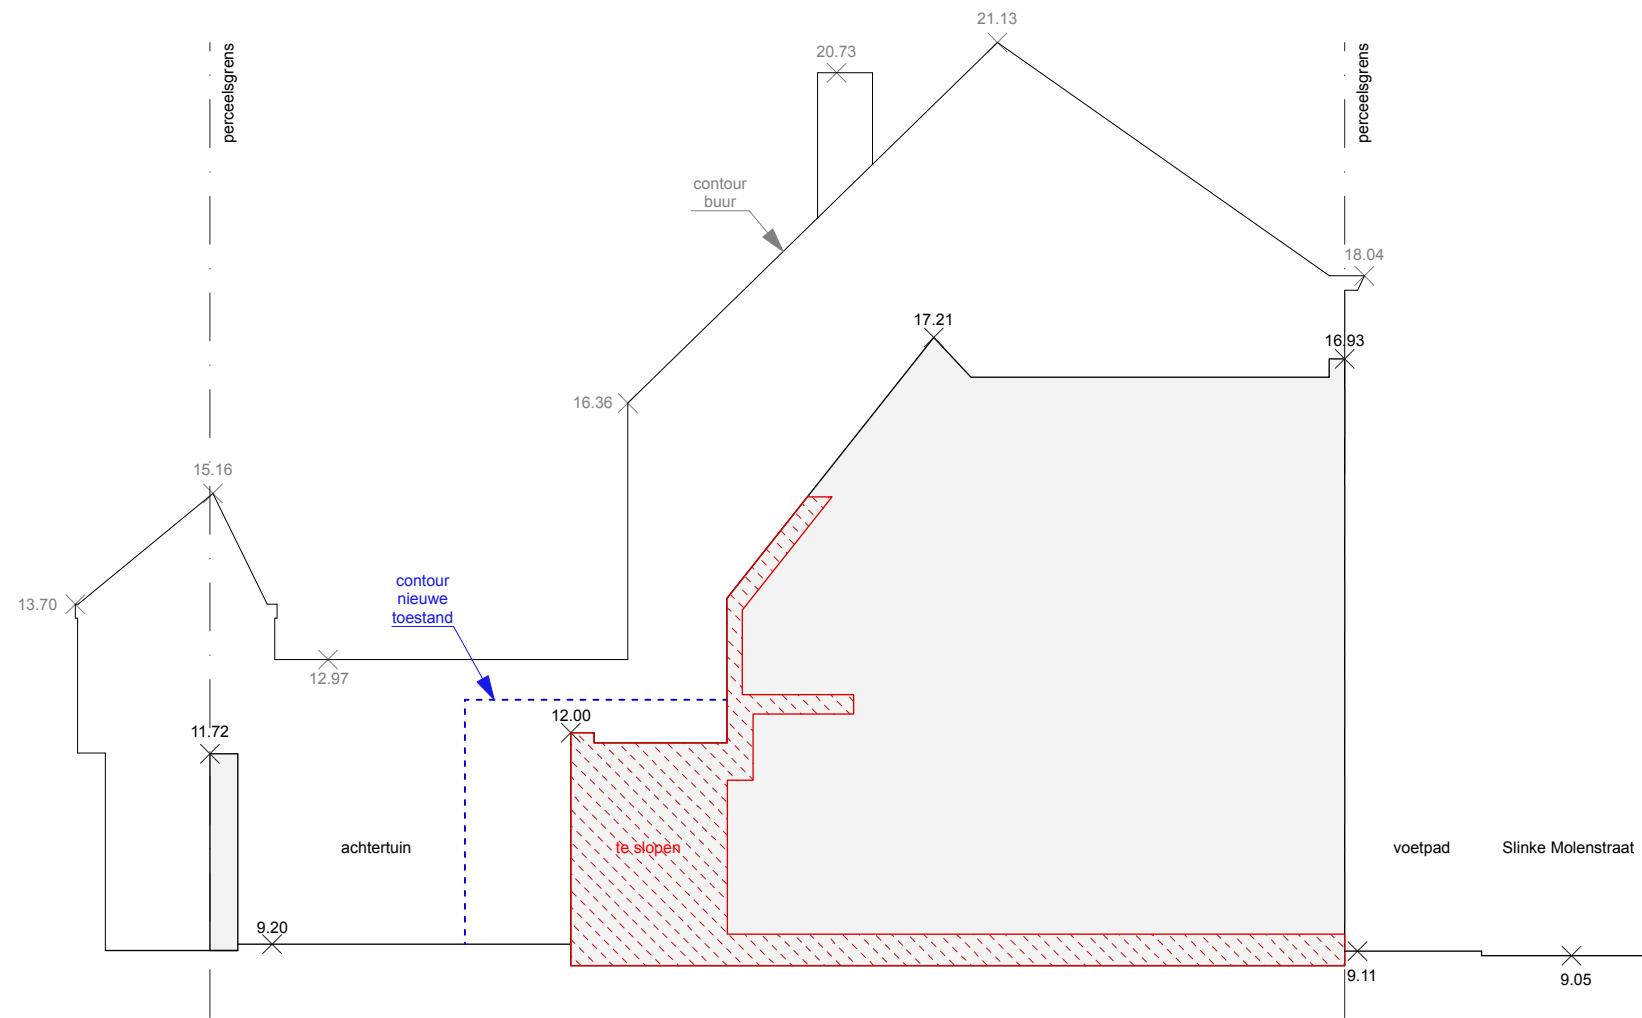


TYPE 1/2  
SLINKE MOLENSTRAAT 47

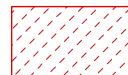

 te slopen vlg opgave ir. stabiliteit

BESTAANDE TOESTAND TERREINSNEDE CC'

1:100

referentiehoogte: TAW

OPDRACHTOMSCHRIJVING  
Renovatie van sociale woningen.

LIGGING  
Slinke Molenstraat 33-47  
9000 Gent

BOUWHEER  
Thuispunt Gent  
Lange Steenstraat 54  
  
Els De Winne

ARCHITECT  
TM ABDC123  
Victor Braeckmanlaan 91  
9000 Gent

FASE BA	DOSSIER
DATUM 17/12/2025	PLANNR 37