


TYPE 1/2
SLINKE MOLENSTRAAT 47

**ZIE BIJZONDERE
VOORWAARDE(N)**

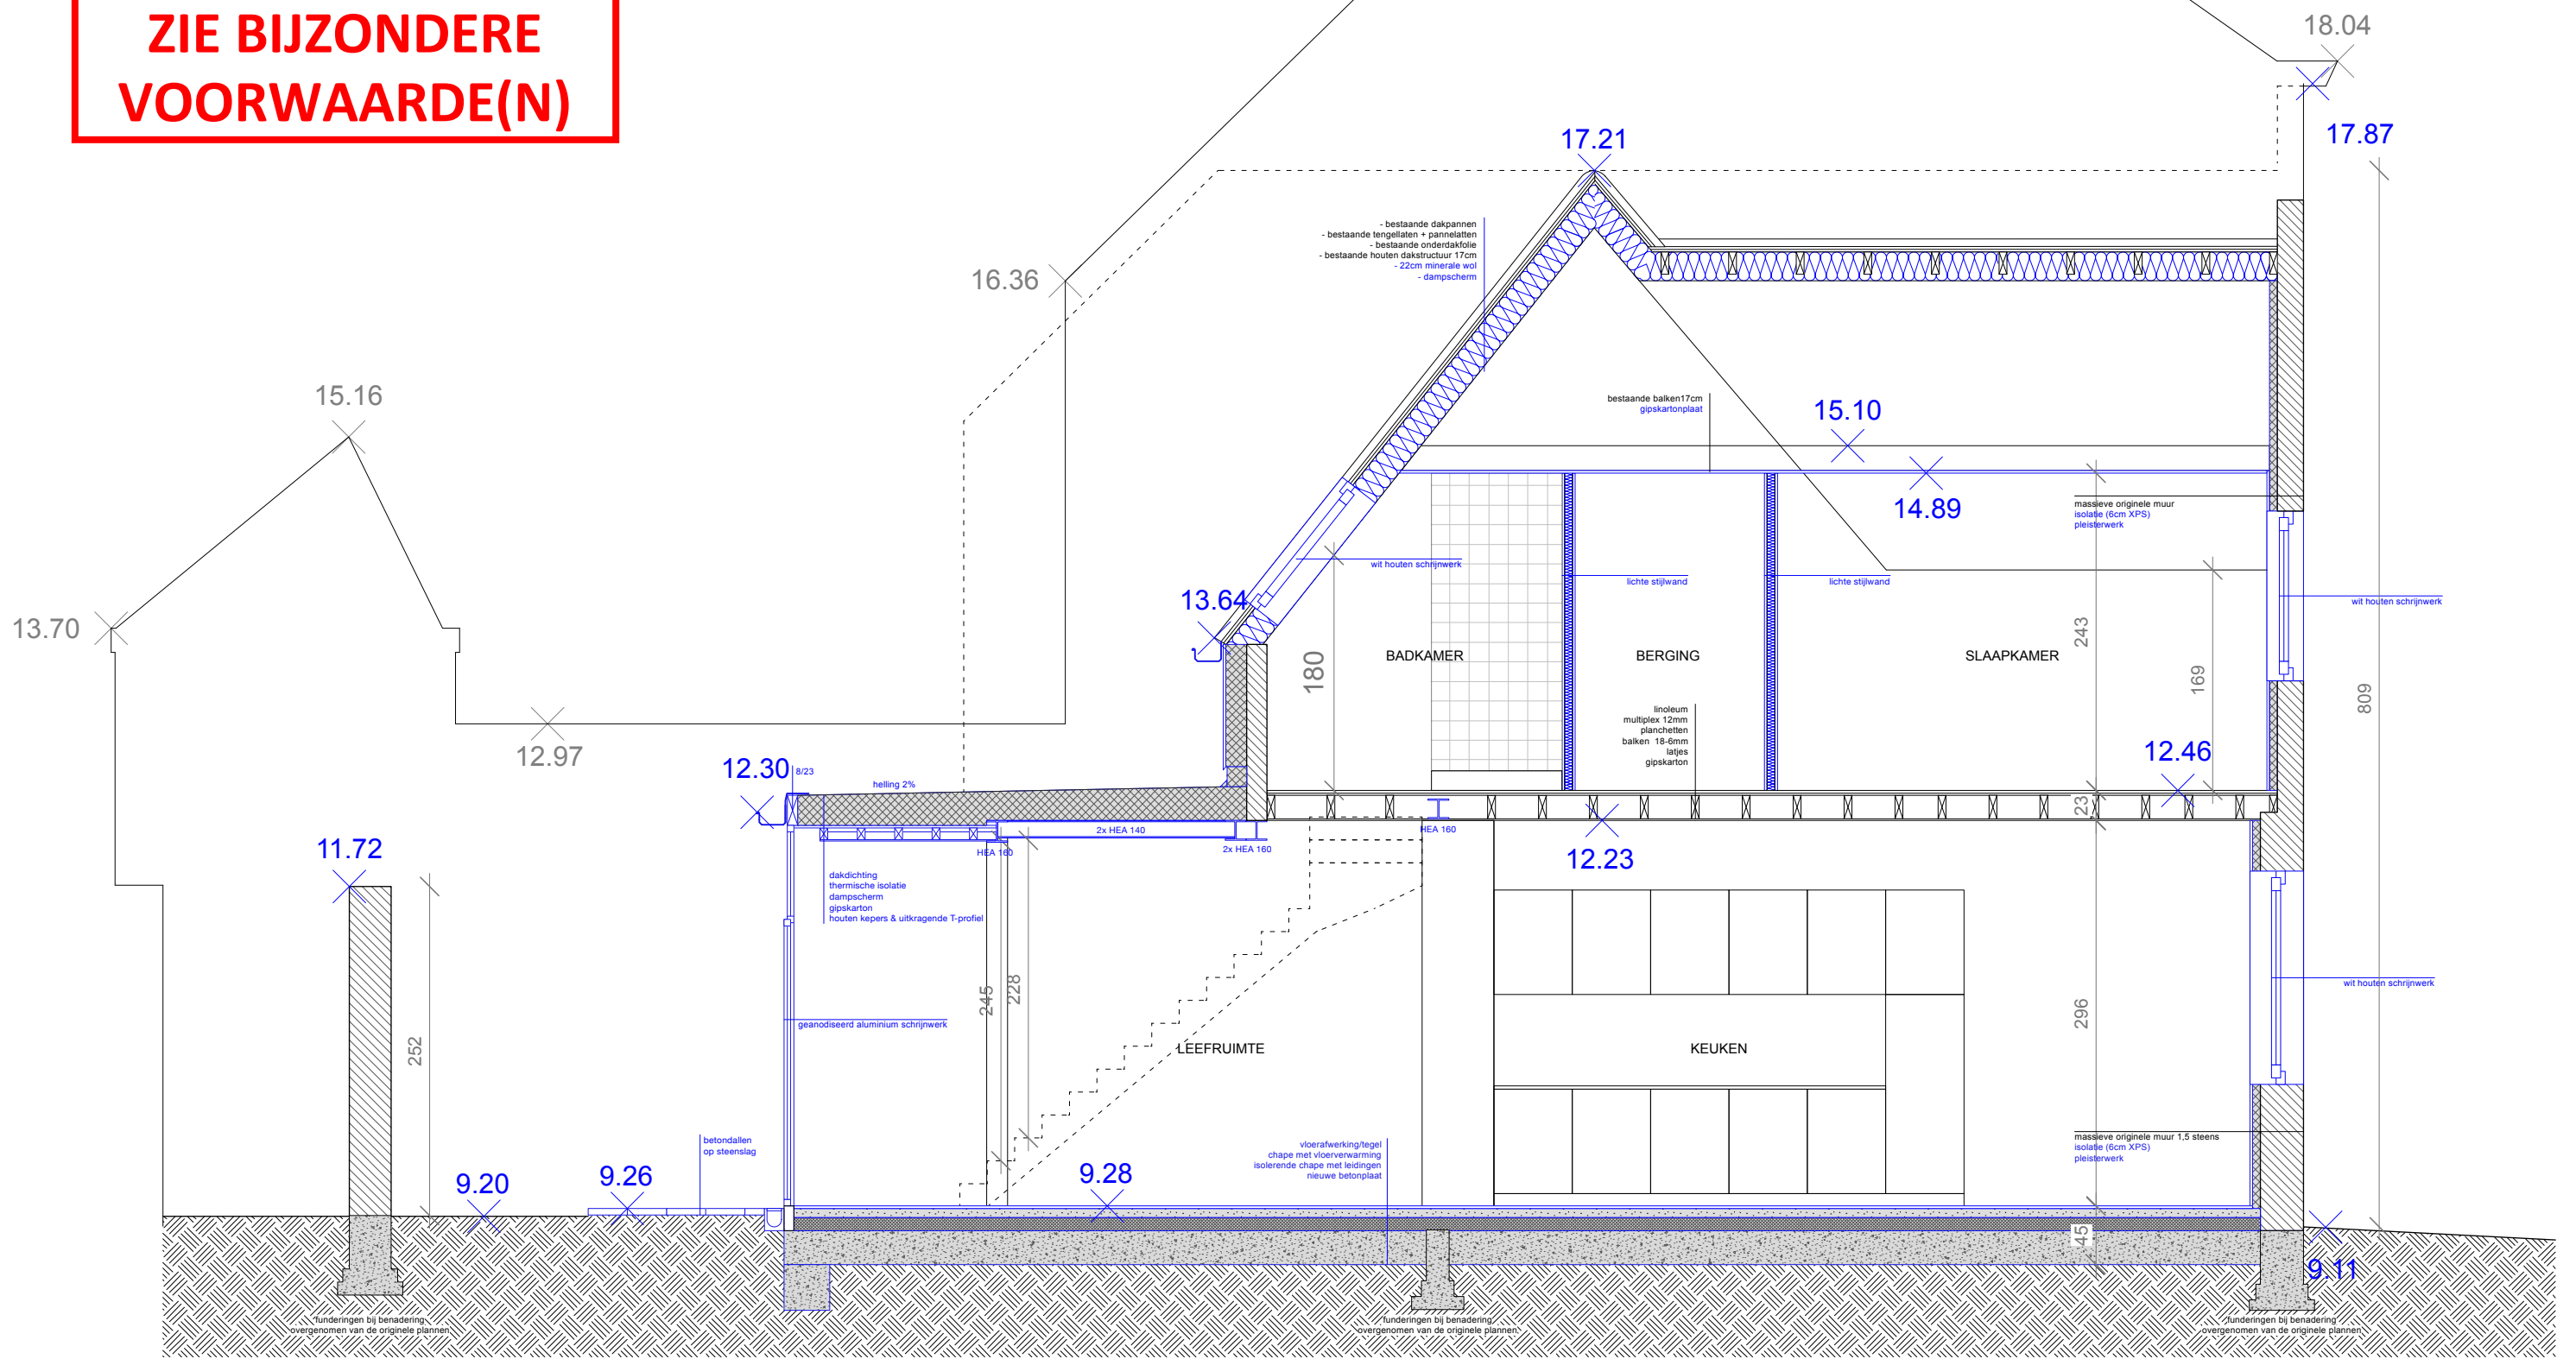

NIEUWE TOESTAND SNEDE FF'

1:50

referentiehoogte: TAW

OPDRACHTOMSCHRIJVING
Renovatie van sociale woningen.

LIGGING
Slinke Molenstraat 33-47
9000 Gent

BOUWHEER
Thuispunt Gent
Lange Steenstraat 54

Els De Winne

ARCHITECT
TM ABDC123
Victor Braeckmanlaan 91
9000 Gent

FASE BA	DOSSIER
DATUM 17/12/2025	PLANNR 34