


TYPE 1/2
SLINKE MOLENSTRAAT 37

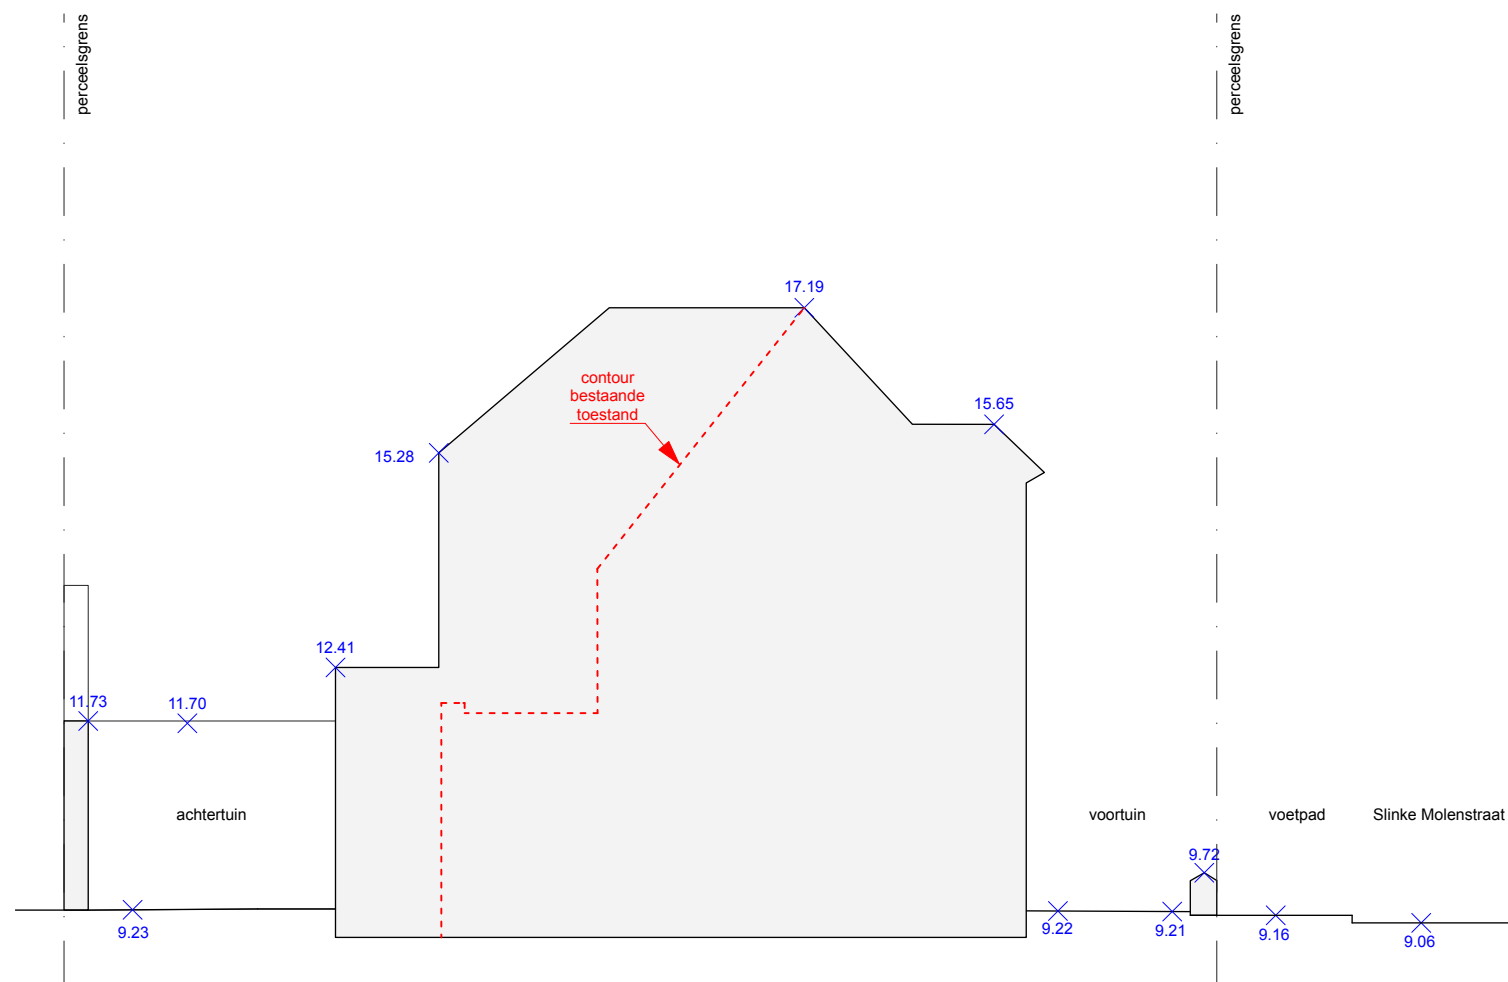

**ZIE BIJZONDERE
VOORWAARDE(N)**

NIEUWE TOESTAND TERREINSNEDE AA'

1:100

referentiehoogte: TAW

OPDRACHTOMSCHRIJVING
Renovatie van sociale woningen.

LIGGING
Slinke Molenstraat 33-47
9000 Gent

BOUWHEER
Thuispunt Gent
Lange Steenstraat 54

Els De Winne

ARCHITECT
TM ABDC123
Victor Braeckmanlaan 91
9000 Gent

FASE
BA

DOSSIER

DATUM
17/12/2025

PLANNR
29