


TYPE 1/2  
SLINKE MOLENSTRAAT 47

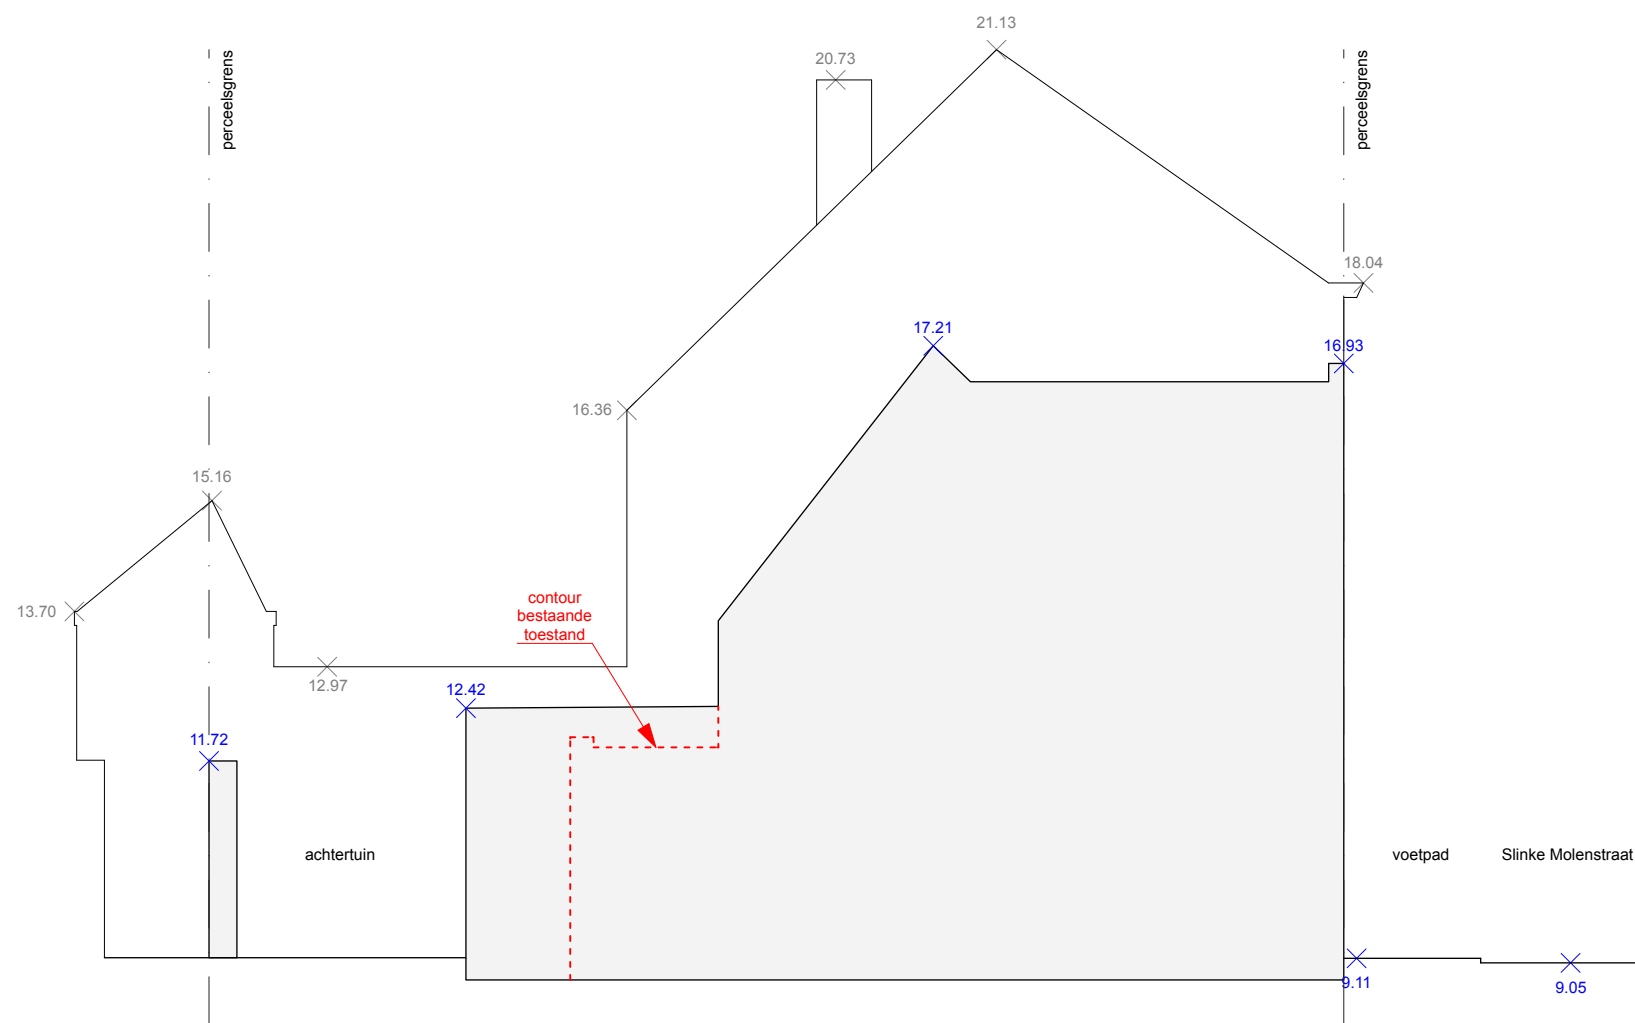

**ZIE BIJZONDERE  
VOORWAARDE(N)**

NIEUWE TOESTAND TERREINSNEDE CC'

1:100

referentiehoogte: TAW

OPDRACHTOMSCHRIJVING  
Renovatie van sociale woningen.

LIGGING  
Slinke Molenstraat 33-47  
9000 Gent

BOUWHEER  
Thuispunt Gent  
Lange Steenstraat 54  
Els De Winne

ARCHITECT  
TM ABDC123  
Victor Braeckmanlaan 91  
9000 Gent

FASE  
BA

DOSSIER

DATUM  
17/12/2025

PLANNR  
31