


**ZIE BIJZONDERE
VOORWAARDE(N)**

- | | |
|---|---|
| Onderbergen | Ajuinlei |
| 80.3m ² hellend dak naar hemelwaterput | 19.4m ² groendak naar infiltratievoorziening |
| 19.3m ² groendak naar hemelwaterput | 58.4m ² plat dak studenthuisvesting naar regenwaterput |
| 26.9m ² plat dak naar hemelwaterput | 31.1m ² niet overdekt terras naar infiltratievoorziening |
| 58.3m ² dak zonder aanpassing afwatering | |

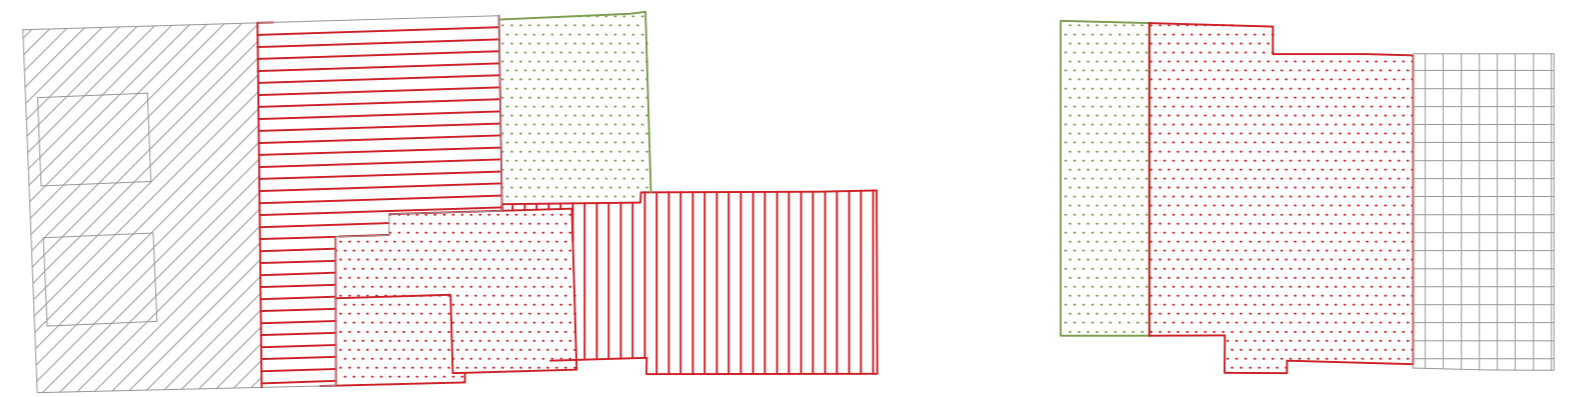

1:200

WE-S
Edmond Blockstraat 9
B-9050 GENT
T 0032/9 279 89 76
E info@we-s.be

WES

Bouwheer:
Crimmo bv
Ursulinestraat 4/201
9000 Gent

Bouwplaats:
Onderbergen 41
Ajuinlei 21
9000 Gent

Ontwerp: Bouw van een boetiekhotel met gelagzaal en een triplexappartement

	Datum:	Plan:	Schaal:	Ajuinlei
	18/12/2025	Rioleringsplan	1/100	

Goedgekeurd en voor akkoord ondertekend:
Bouwheer Architect

Met de ontvangst van deze documenten verklaart de ontvanger zich akkoord met de copyrights van WE-S architecten bvba. Dit betreft zowel de morele rechten (vaderschapsrecht, integriteitsrecht en divulgatierecht) als de vermogensrechten (reproductierecht, recht van mededeling, recht tot verhuuren en uitleenen, distributierecht en volgrecht). In elk geval dienen de naam en de gegevens van WE-S architecten bvba expliciet op alle te gebruiken plannen blijvend vermeld te staan. De ontvanger mag deze documenten niet verspreiden aan derden en kan er enkel over beschikken voor eigen gebruik. Voor elk gebruik van de documenten, geheel of slechts gedeeltelijk, anders dan dat waarvoor initieel toestemming werd gegeven, dient een geschreven goedkeuring van WE-S architecten bvba te worden bekomen.