


## Materialen

- 12 Gevel: buitenpleister oranje-beige kleur
- 13 Gevel: buitenpleister blauw
- 15 Gevel: buitenpleister lichtbeige
- 16 Gevel: blauwe hardsteen imitatie
- 17 Gevel: plintzone hersteld/ gereconstrueerd natuursteen
- 21 Dakbedekking: epdm
- 22 Dakbedekking: dakpannen donkerbruin
- 30 Goten: zink
- 31 Rw-afvoeren: zink
- 40 Dorpels: natuursteen
- 41 Dorpels: aluminium
- 50 Buitenschrijnwerk: hout donkerbruin
- 51 Buitenschrijnwerk: hout witgeschilderd
- 60 Glas: klaar glas
- 63 Glas: brandwerend glas

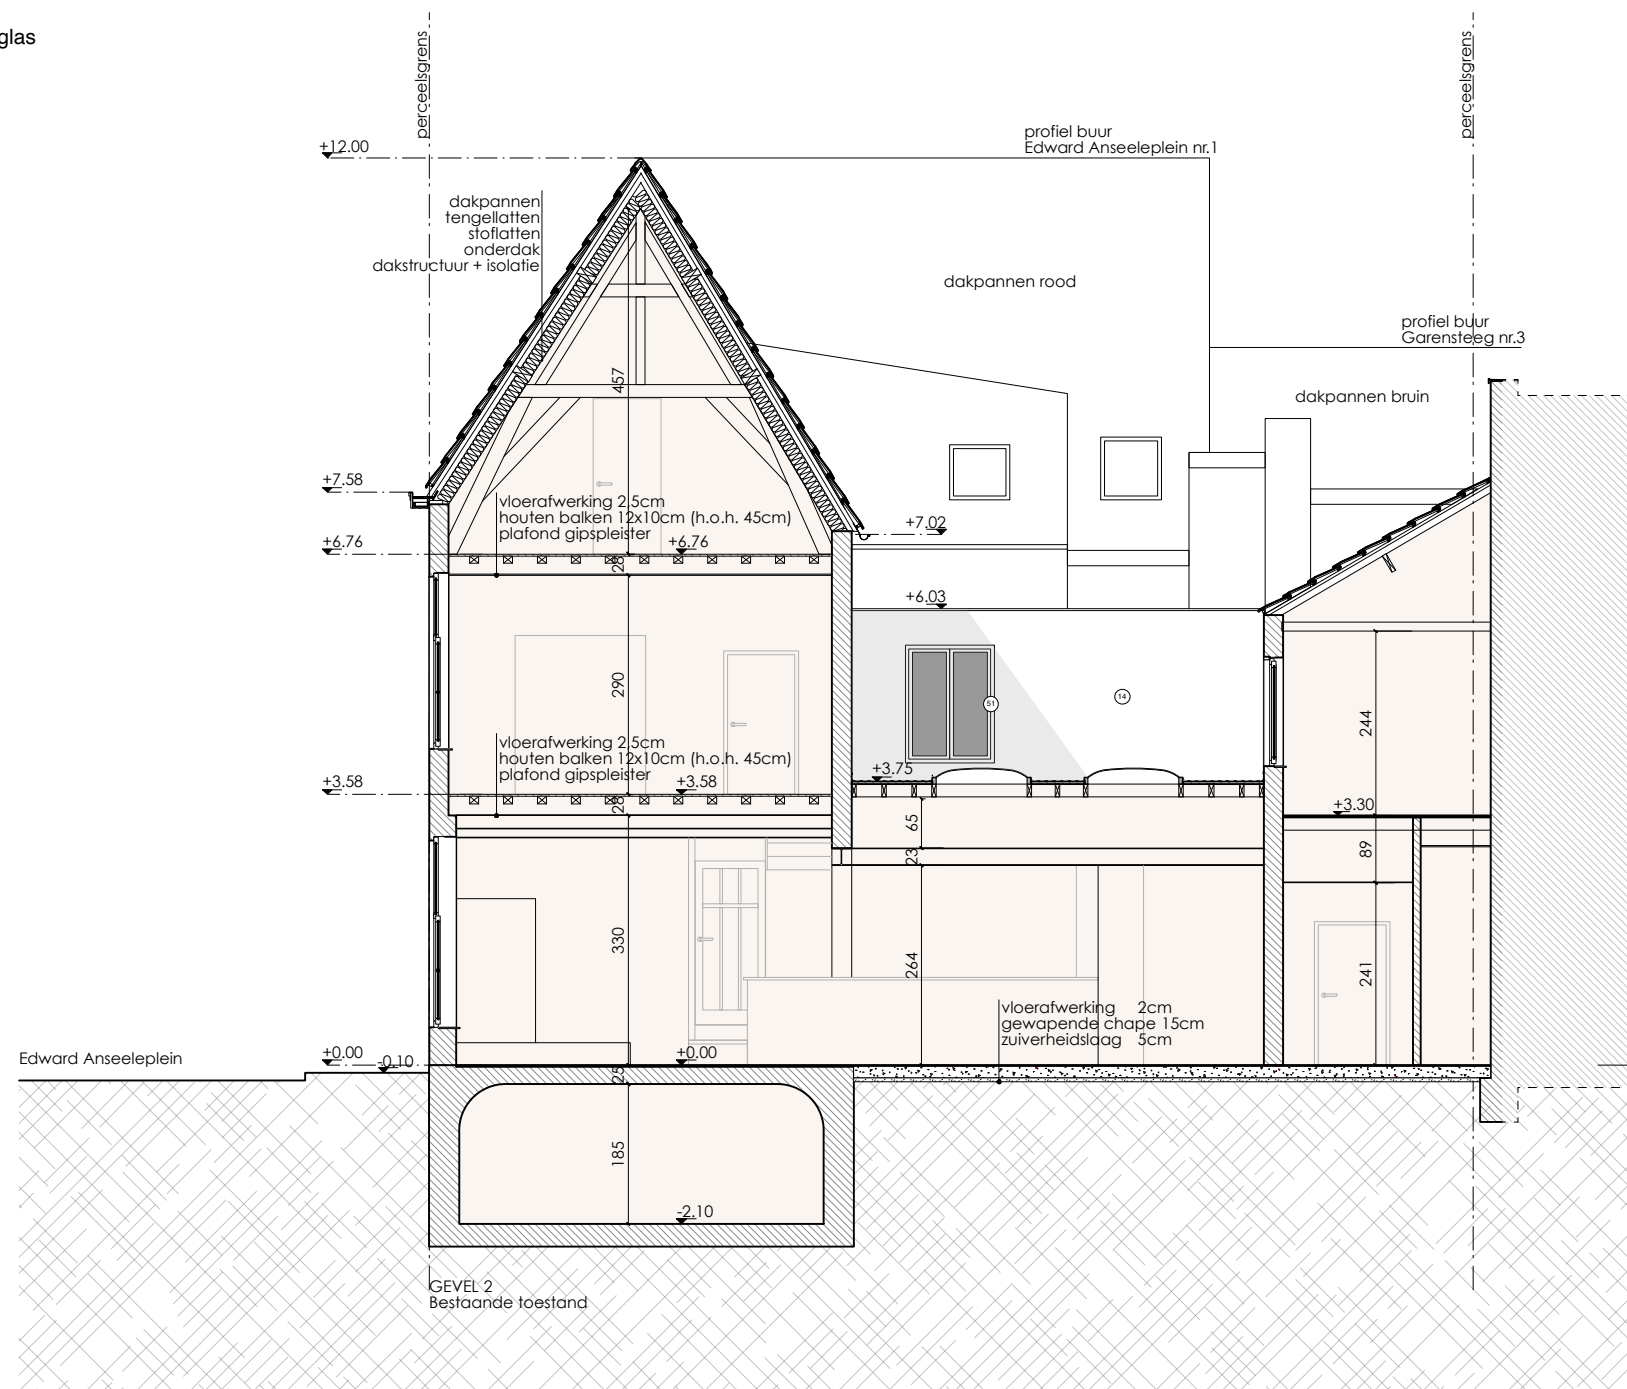

<b>ASA</b> Ateliervoor Stedelijke Architectuur Gent <small>Multi-professioneel Architectenverenigingschap BV o.v.v. BVBA          Vijfwegpleinstraat 21b - 9000 Gent - Tel: +32 (0)9 269 45 55          info@asagent.be - www.asagent.be</small>	<b>ontwerp</b>	Grand Cafe The Kid	<b>schaal</b>	1/100
	<b>bouwheer</b>	VZW Habbekrats	<b>getekend door</b>	GuD / E.Y.
	<b>adres</b>	Edward Anseeleplein 2, 9000 Gent	<b>datum</b>	23/02/2026
	<b>nr. kadaster</b>	2e afd., sectie B, nr. 417	<b>plannr.</b>	Gevel 2 Bestaande toestand
			<b>ref.nummer</b>	25-451