


Materialen

- 12 Gevel: buitenpleister oranje-beige kleur
- 13 Gevel: buitenpleister blauw
- 15 Gevel: buitenpleister lichtbeige
- 16 Gevel: blauwe hardsteen imitatie
- 17 Gevel: plintzone hersteld/ gereconstrueerd natuursteen
- 21 Dakbedekking: epdm
- 22 Dakbedekking: dakpannen donkerbruin
- 30 Goten: zink
- 31 Rw-afvoeren: zink
- 40 Dorpels: natuursteen
- 41 Dorpels: aluminium
- 50 Buitenschrijnwerk: hout donkerbruin
- 51 Buitenschrijnwerk: hout witgeschilderd
- 60 Glas: klaar glas
- 63 Glas: brandwerend glas

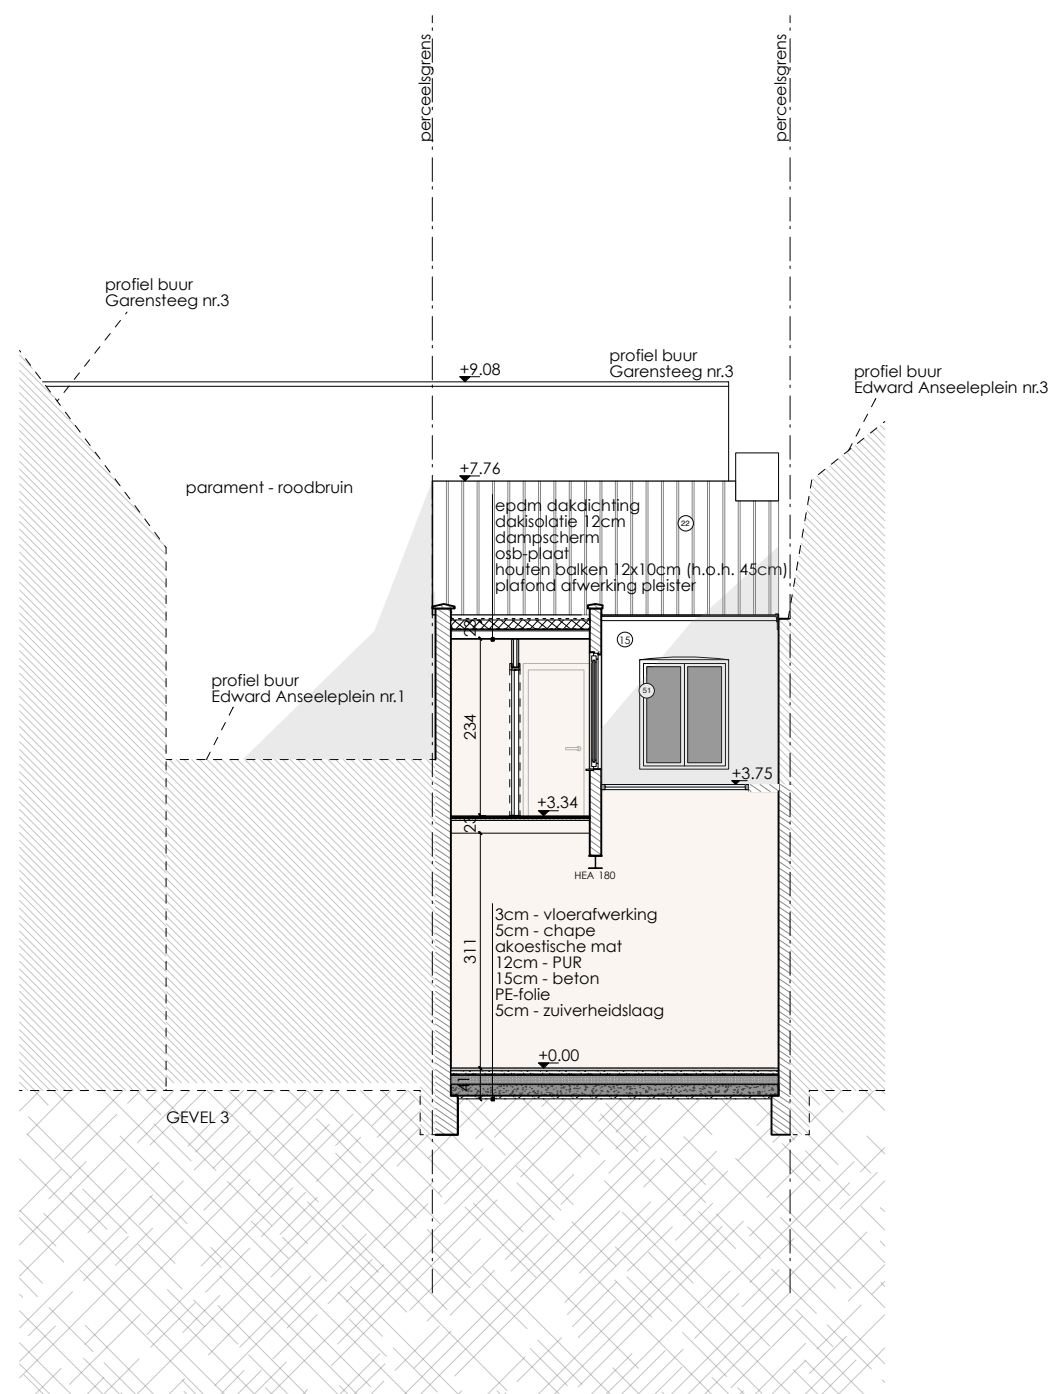

ZIE BIJZONDERE
VOORWAARDE(N)

<p>Atelier voor Stedelijke Architectuur Gent <small>Multi-professioneel Architectenvereniging BV o.v.v. BVBA Vijwagelenstraat 21b - 9000 Gent - Tel: +32 (0)9 268 45 55 info@asagent.be - www.asagent.be</small></p>	ontwerp	Grand Cafe The Kid	<p>schaal 1/100 getekend door GuD / E.Y. datum 23/02/2026 plannr. Gevel 3 Nieuwe toestand ref.nummer 25-451</p>
	bouwheer	VZW Habbekrats	
	adres	Edward Anseeleplein 2, 9000 Gent	
	nr. kadaster	2e afd., sectie B, nr. 417	