VERDIEPING -1

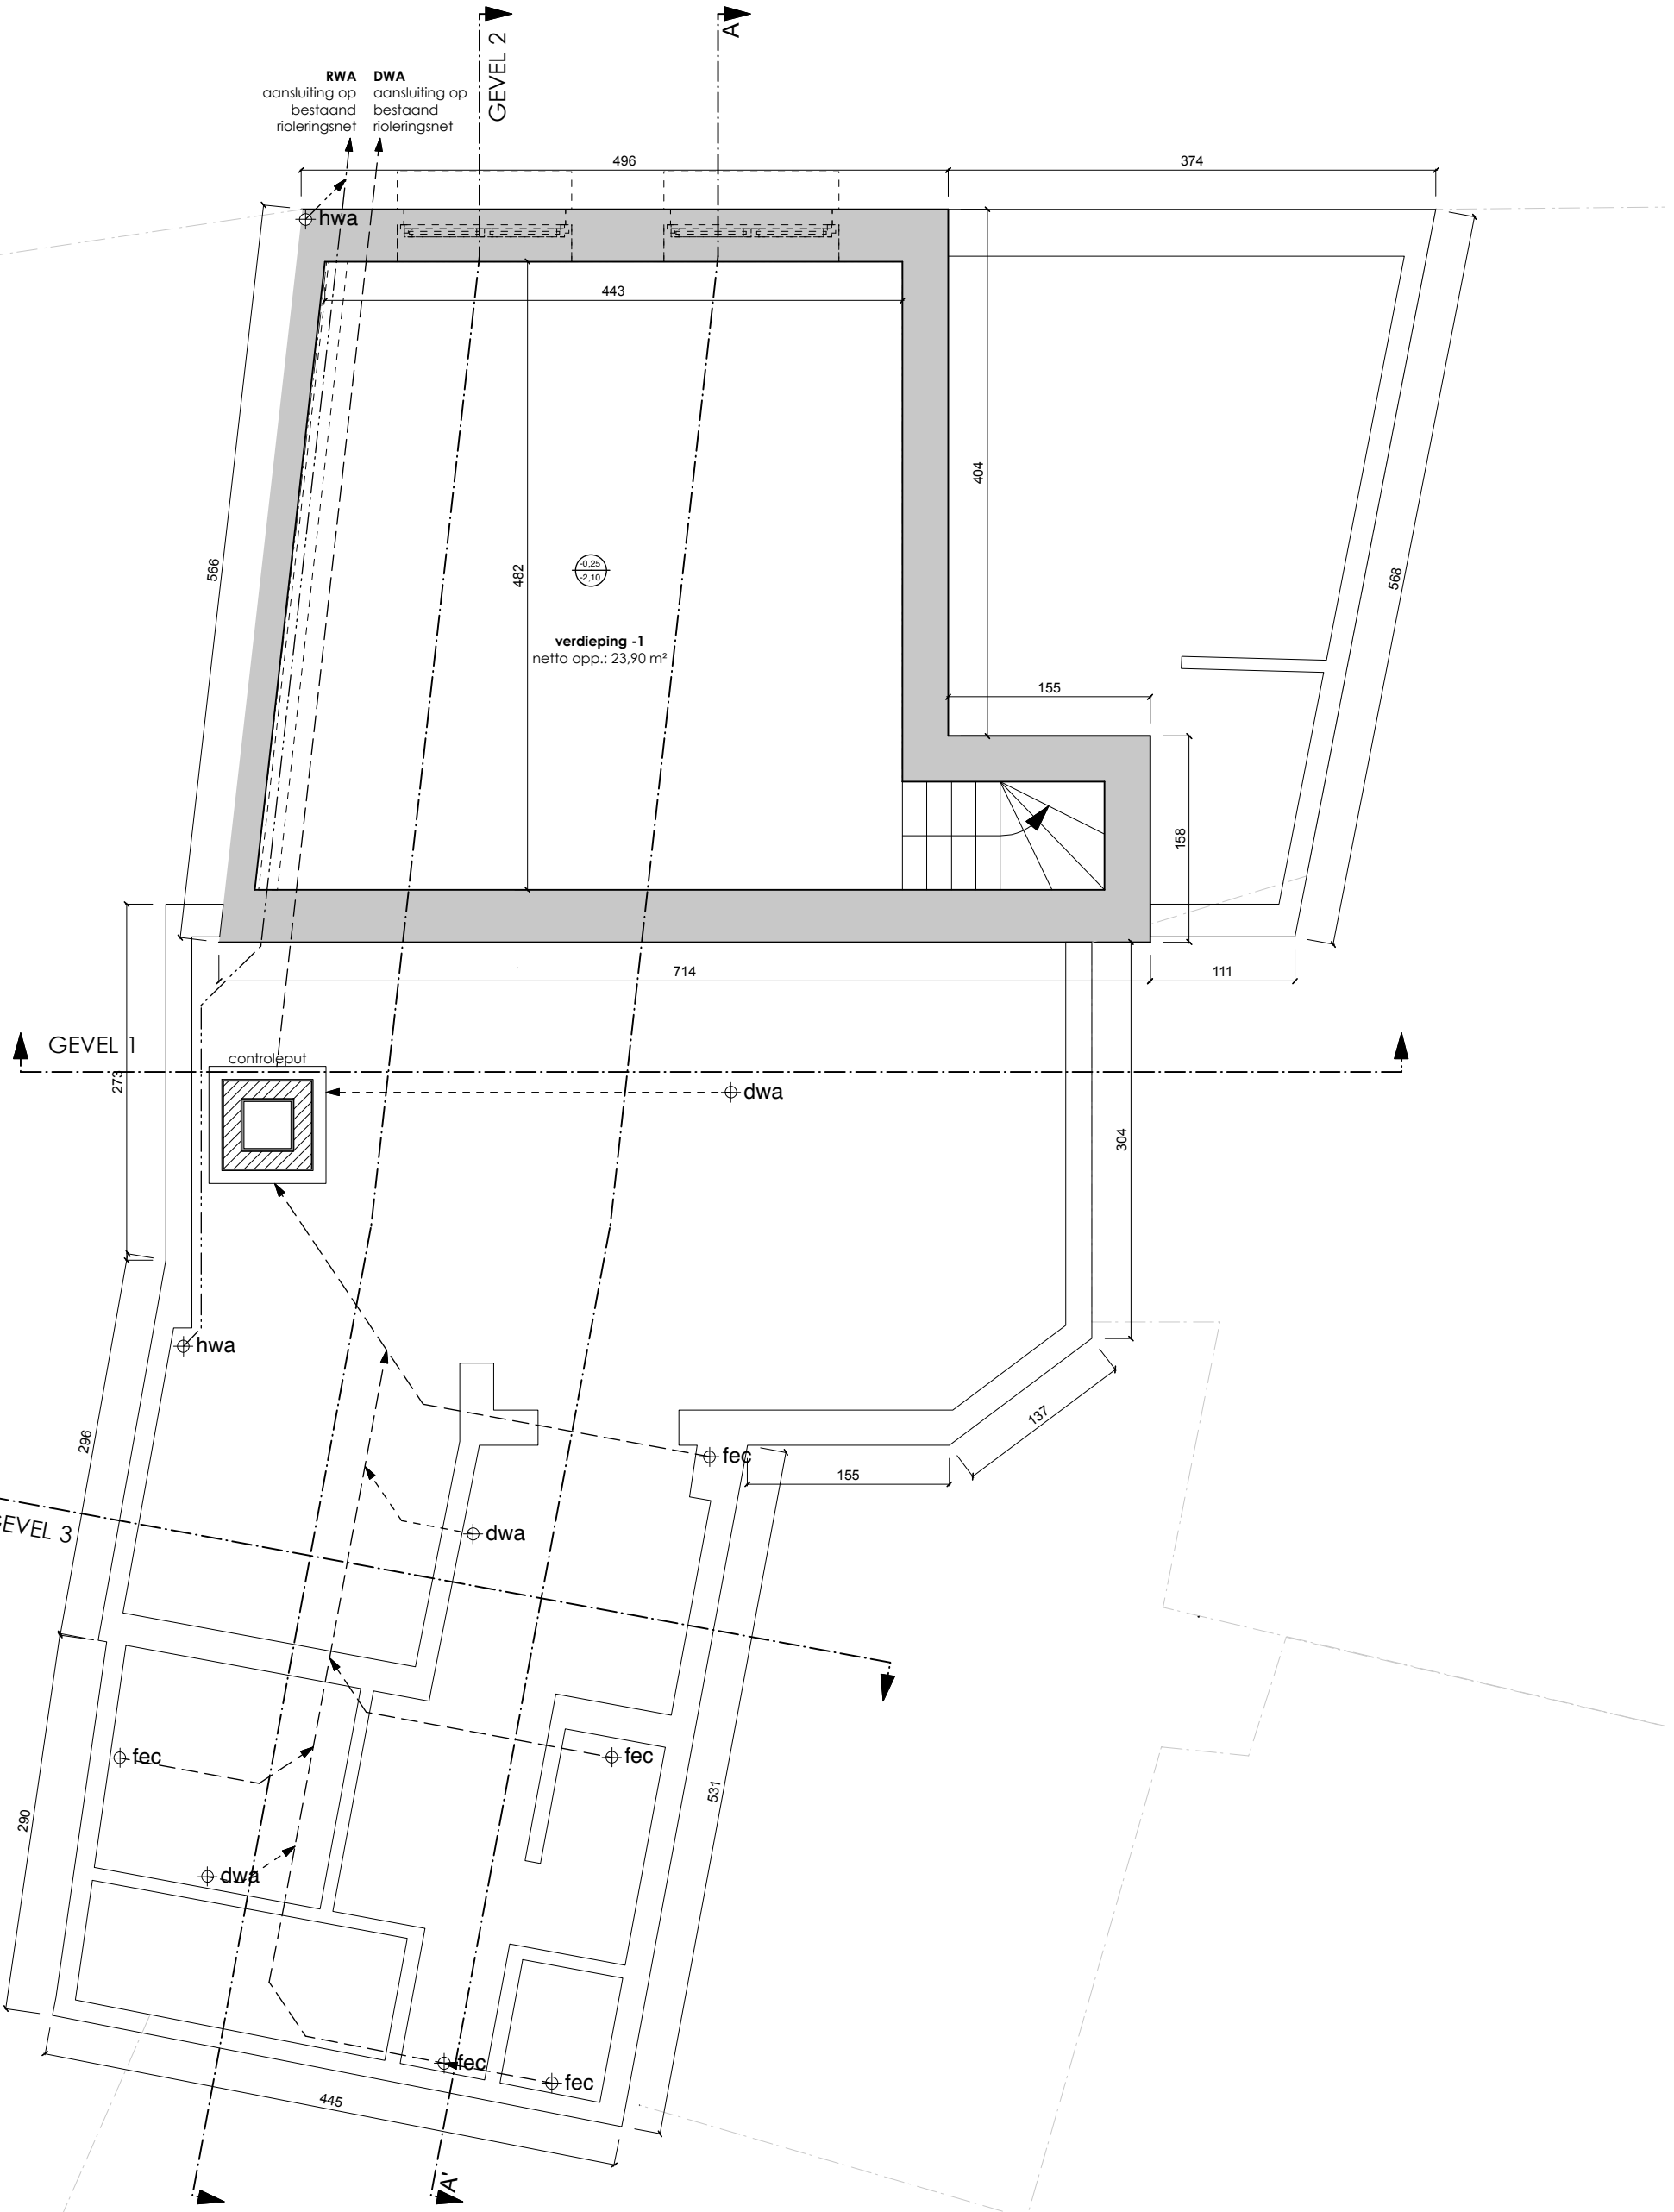

ASA Atelier voor Stedelijke Architectuur Gent Multi-professioneel Architectenvennootschap BV o.v.v. BVBA Vijfwindgatenstraat 21b - 9000 Gent - Tel +32 (0)9 269 45 55 info@asagent.be - www.asagent.be	**ontwerp**	Grand Cafe The Kid	schaal: 1/50
	bouwheer	VZW Habbekrats	getekend door: GuD / E.Y.
	adres	Edward Anseeleplein 2, 9000 Gent	datum: 23/02/2026
	nr. kadaster	2e afd., sectie B, nr. 417	plannr.: Verdieping -1 bestaande toestand
			ref.nummer: 25-451