


# GELIJKVLOERS

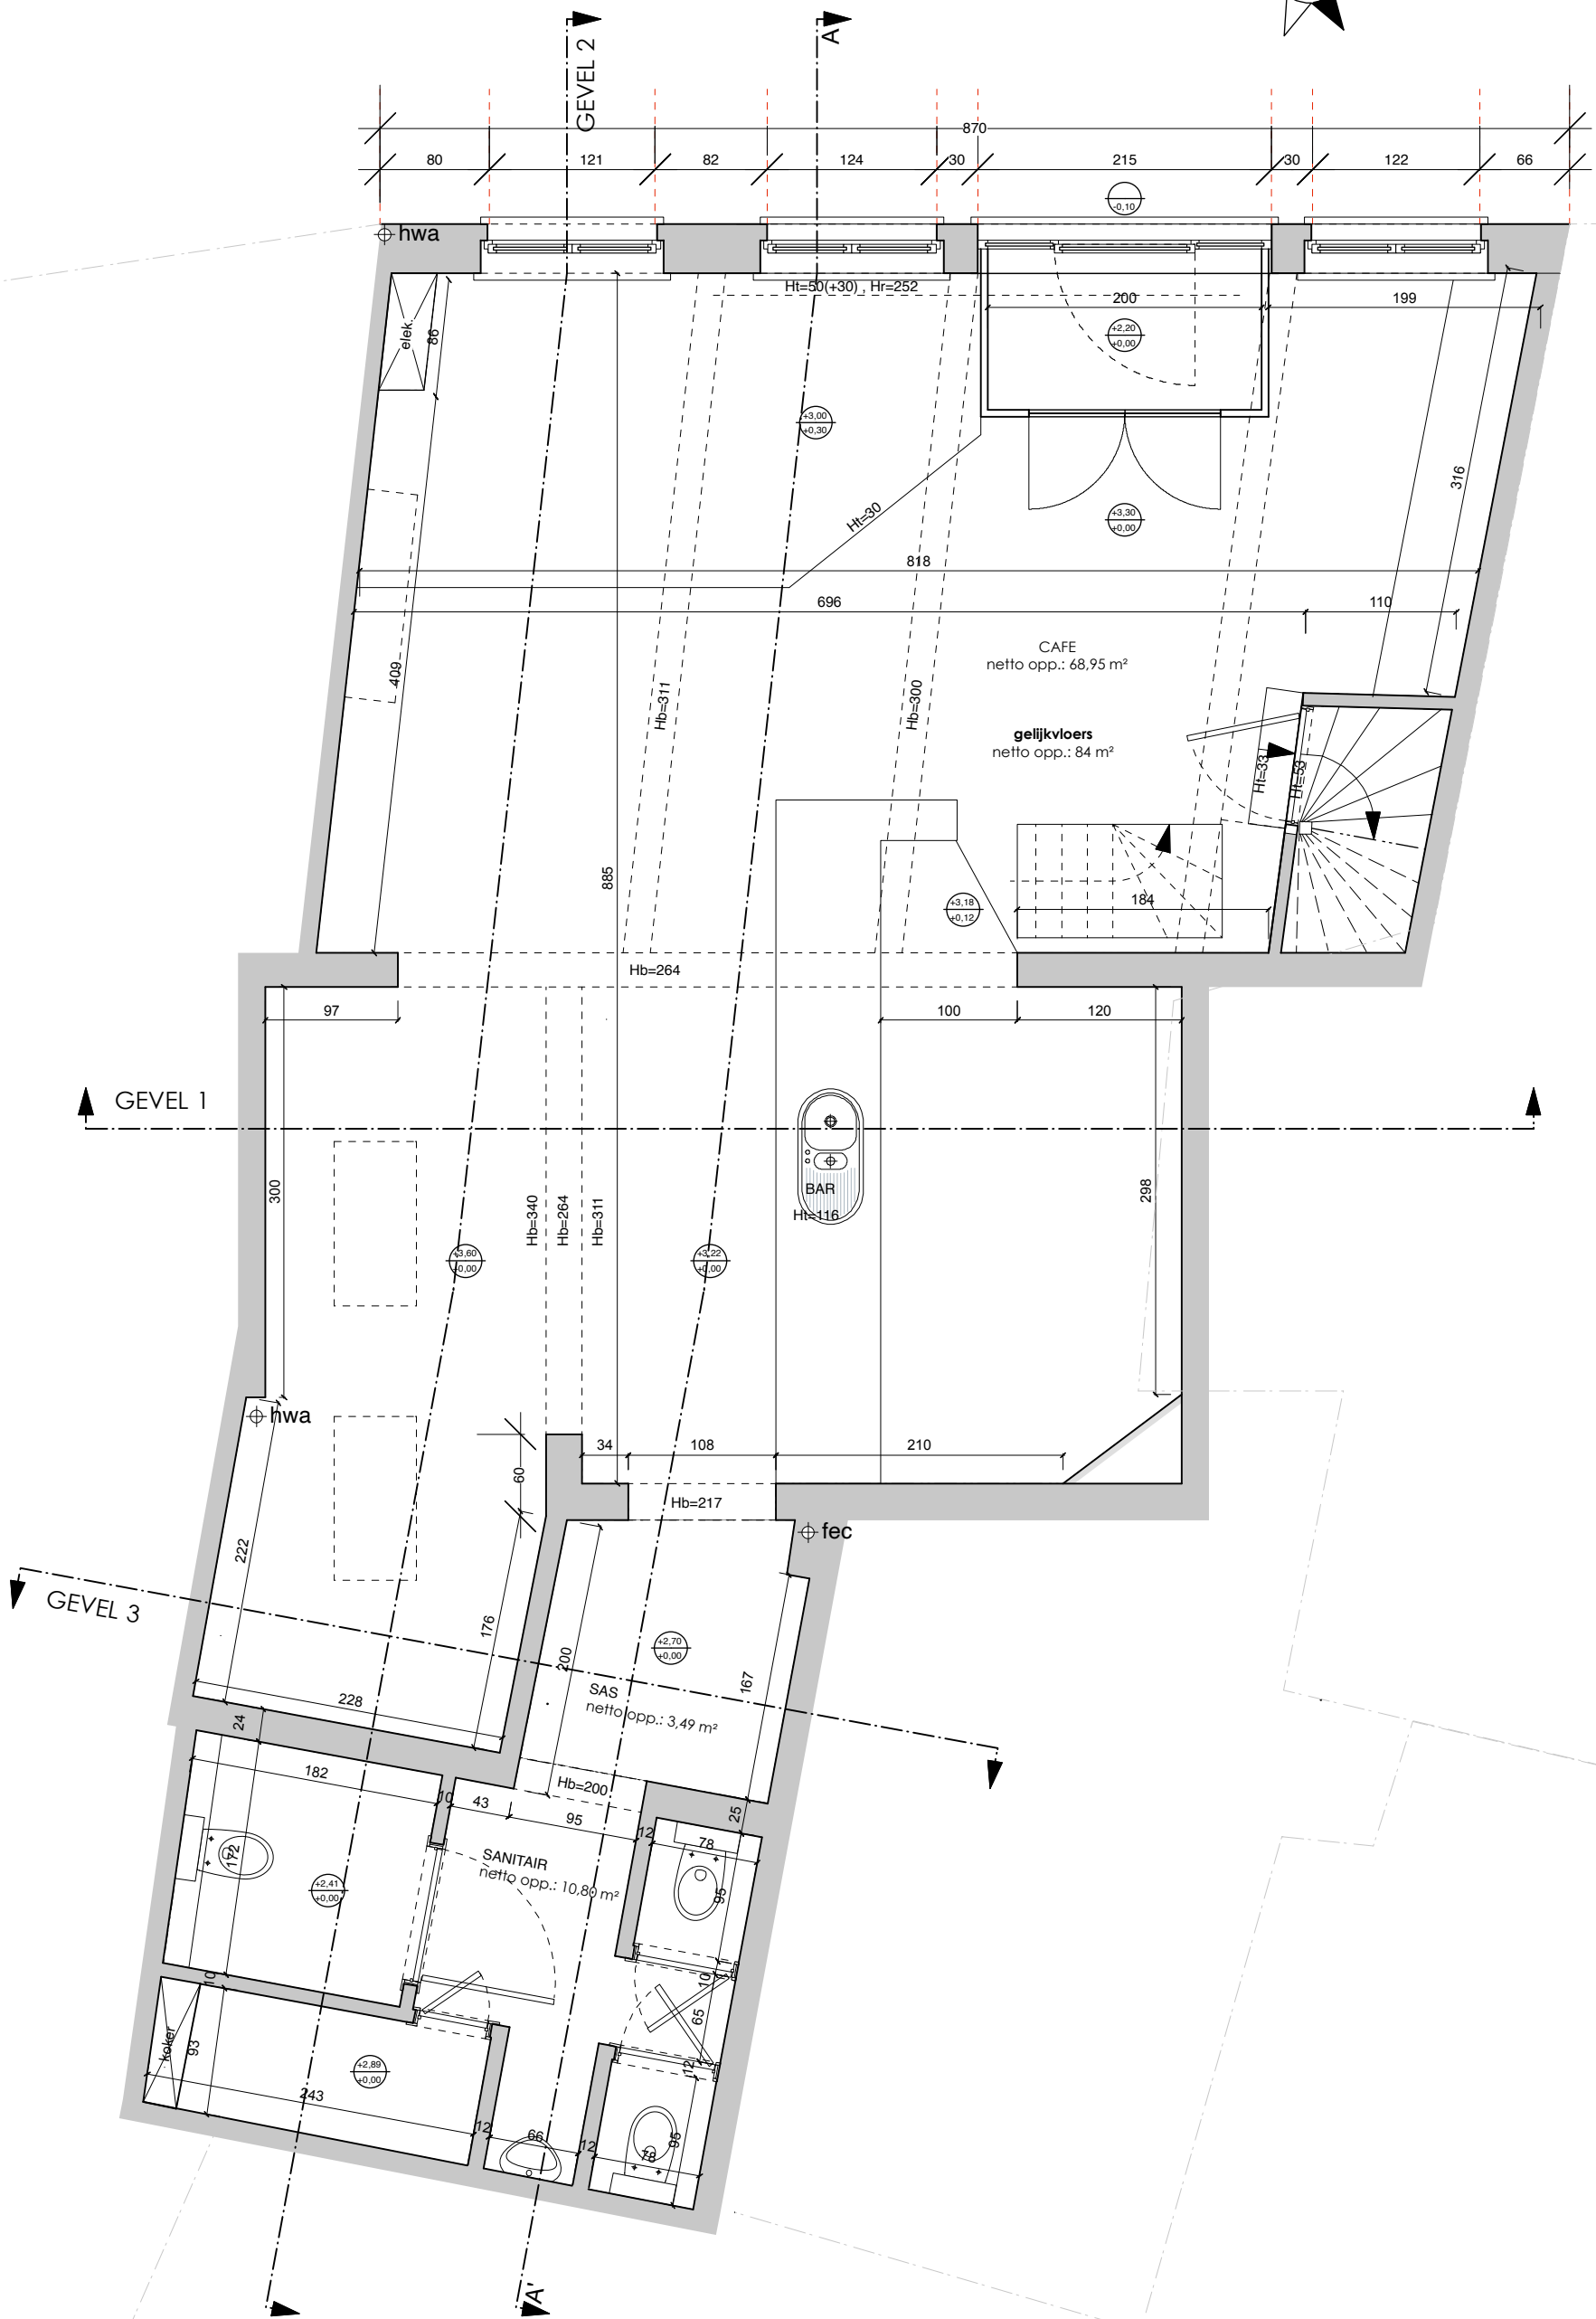

<b>ASA</b> Ateliervoor Stedelijke Architectuur Gent <small>Multiprofessioneel Architectuurvermogenschap BV o.v.v. BVBA                  Vijfwegdijkstraat 21b - 9000 Gent - Tel: +32 (0)9 269 45 55                  info@asagent.be - www.asagent.be</small>	<b>ontwerp</b>	Grand Cafe The Kid	<b>schaal</b>	1/50
	<b>bouwheer</b>	VZW Habbekrats	<b>getekend door</b>	GuD / E.Y.
	<b>adres</b>	Edward Anseeleplein 2, 9000 Gent	<b>datum</b>	23/02/2026
	<b>nr. kadaster</b>	2e afd., sectie B, nr. 417	<b>plannr.</b>	Gelijkvloers bestaande toestand
			<b>ref.nummer</b>	25-451