


ZOLDER

Edward Anseeleplein nr.3
Habbekrats
zelfde eigenaar als Anseeleplein nr. 2

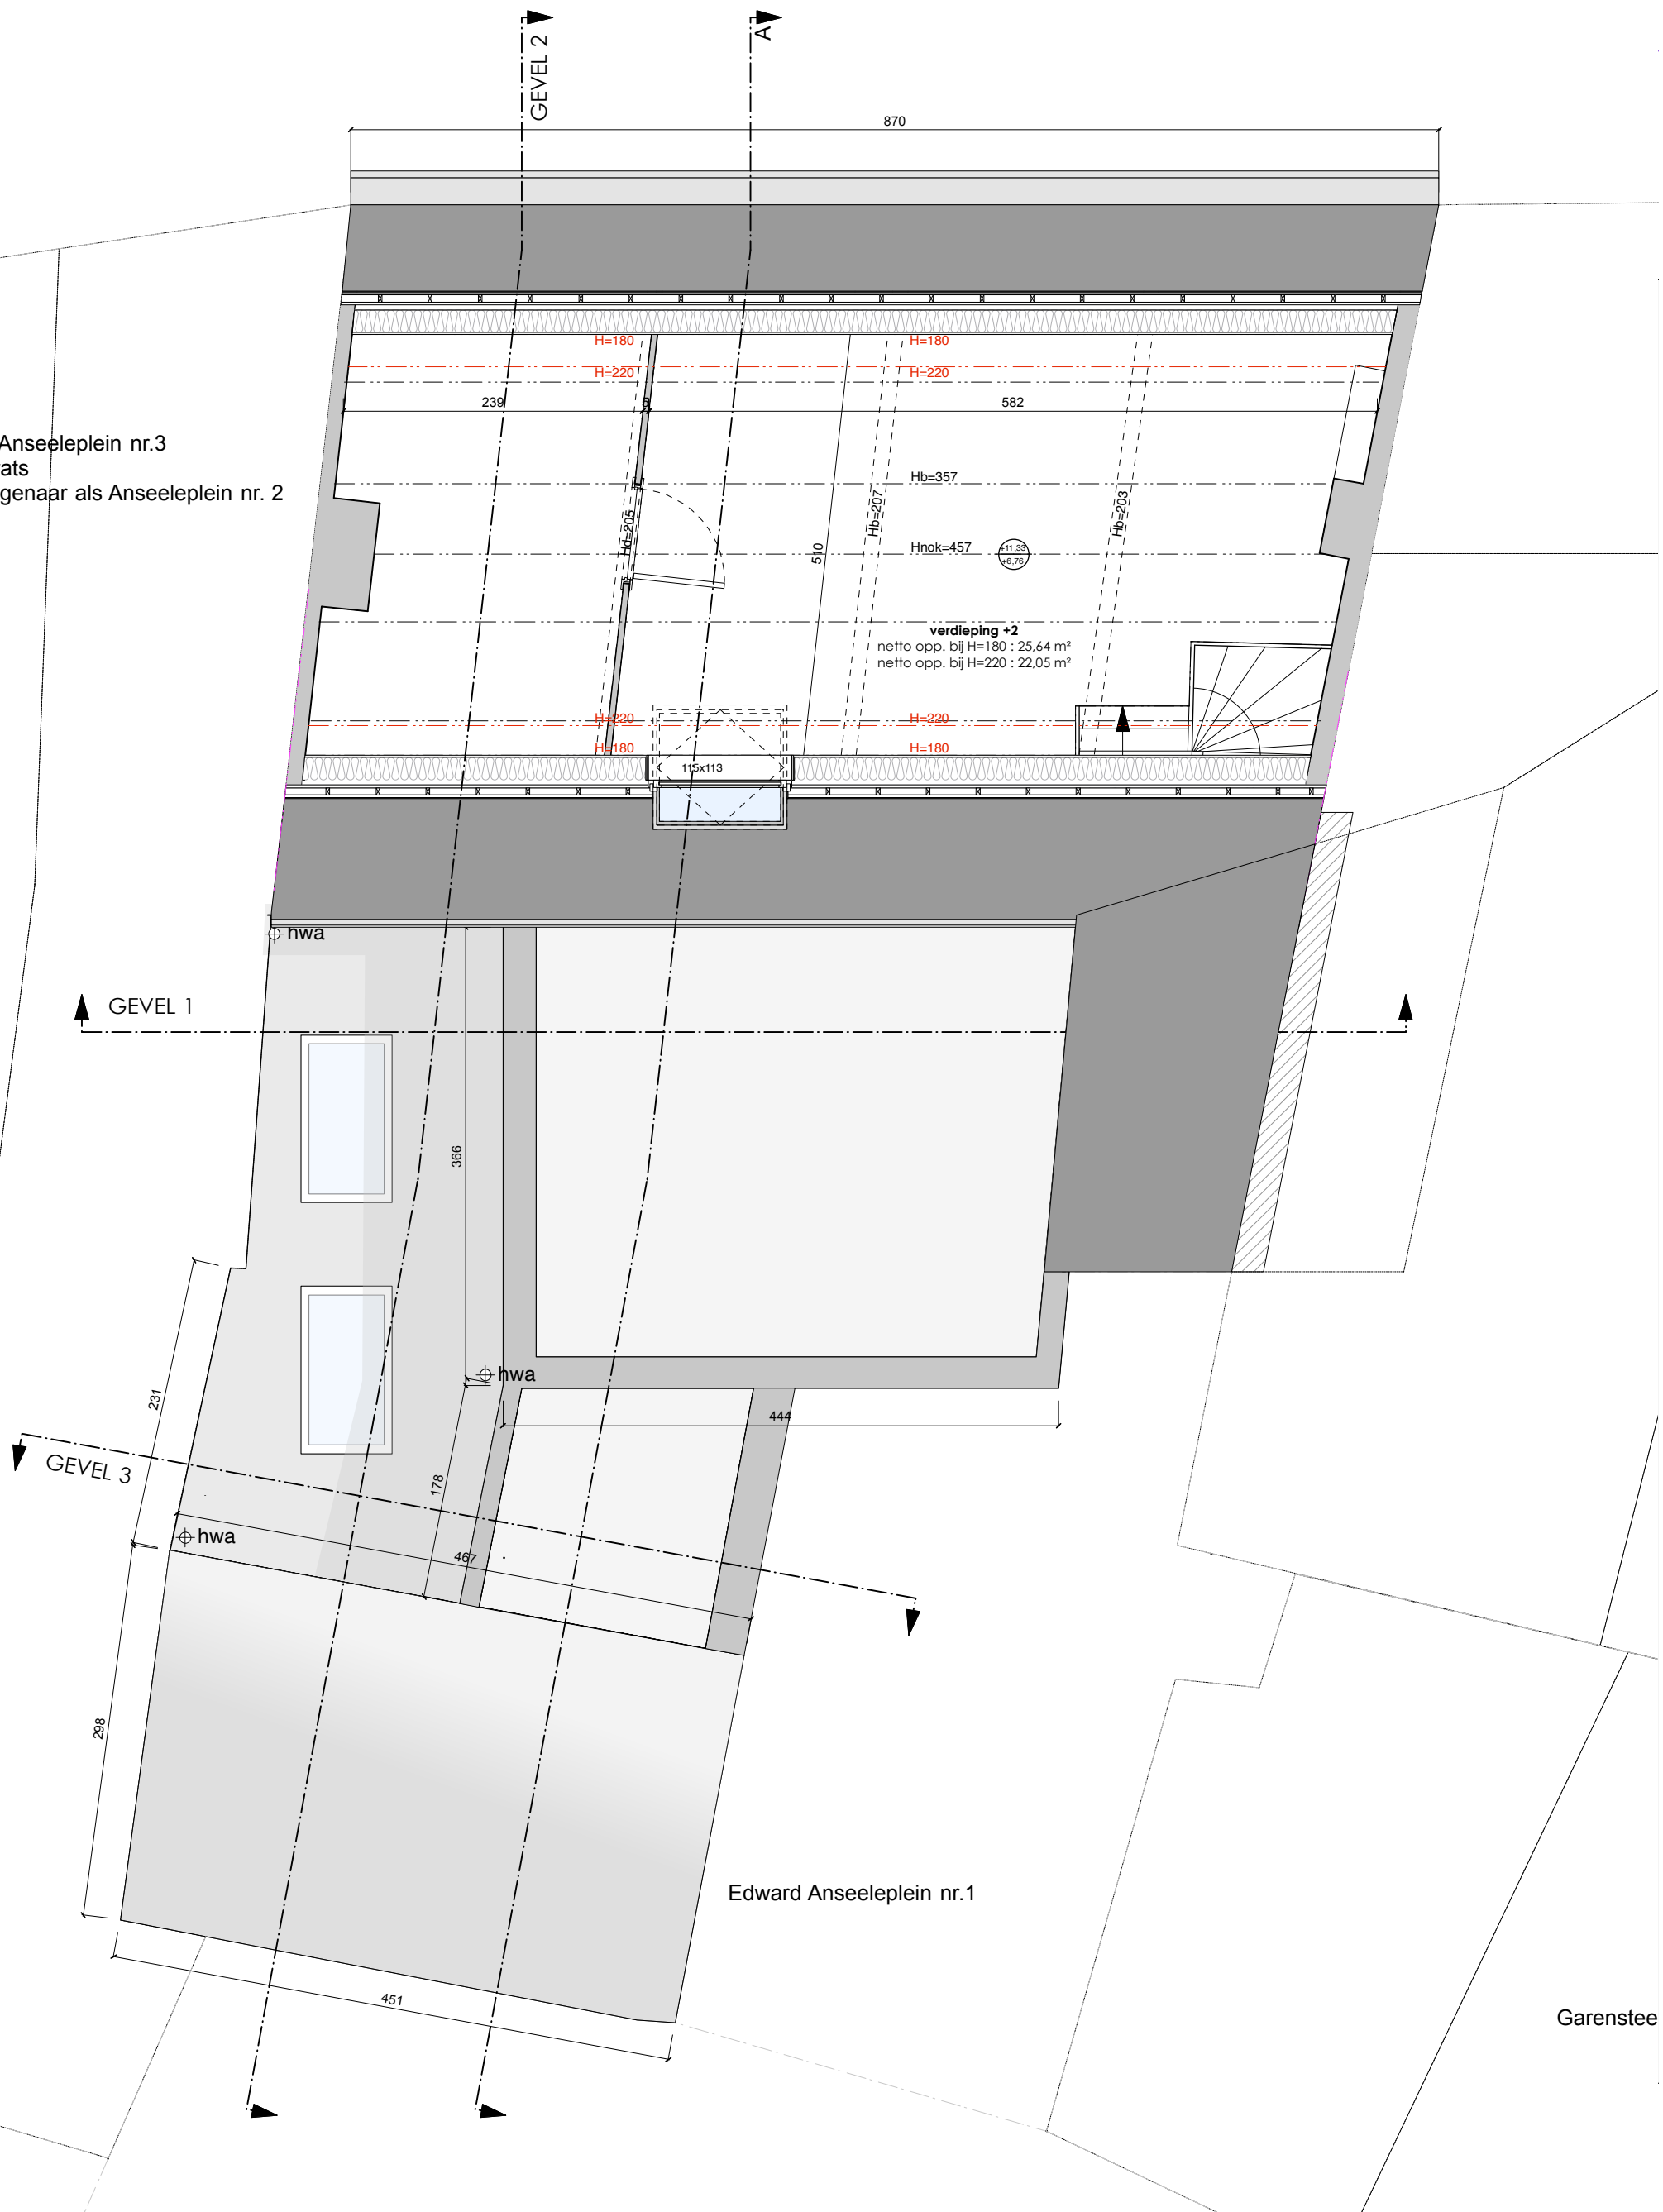

verdieping +2
netto opp. bij H=180 : 25,64 m²
netto opp. bij H=220 : 22,05 m²

Edward Anseeleplein nr.1

Garenstee



ASA Ateliervoor Stedelijke Architectuur Gent <small>Multiprofessioneel Architectenverenigingschap BV o.v.v. BVBA Vijfwedigenstraat 21b - 9000 Gent - Tel +32 (0)9 289 45 55 info@asagent.be - www.asagent.be</small>	ontwerp	Grand Cafe The Kid	schaal	1/50
	bouwheer	VZW Habbekrats	getekend door	GuD / E.Y.
	adres	Edward Anseeleplein 2, 9000 Gent	datum	23/02/2026
	nr. kadaster	2e afd., sectie B, nr. 417	plannr.	Zolderverdieping bestaande toestand
			ref.nummer	25-451