


# DAKENPLAN

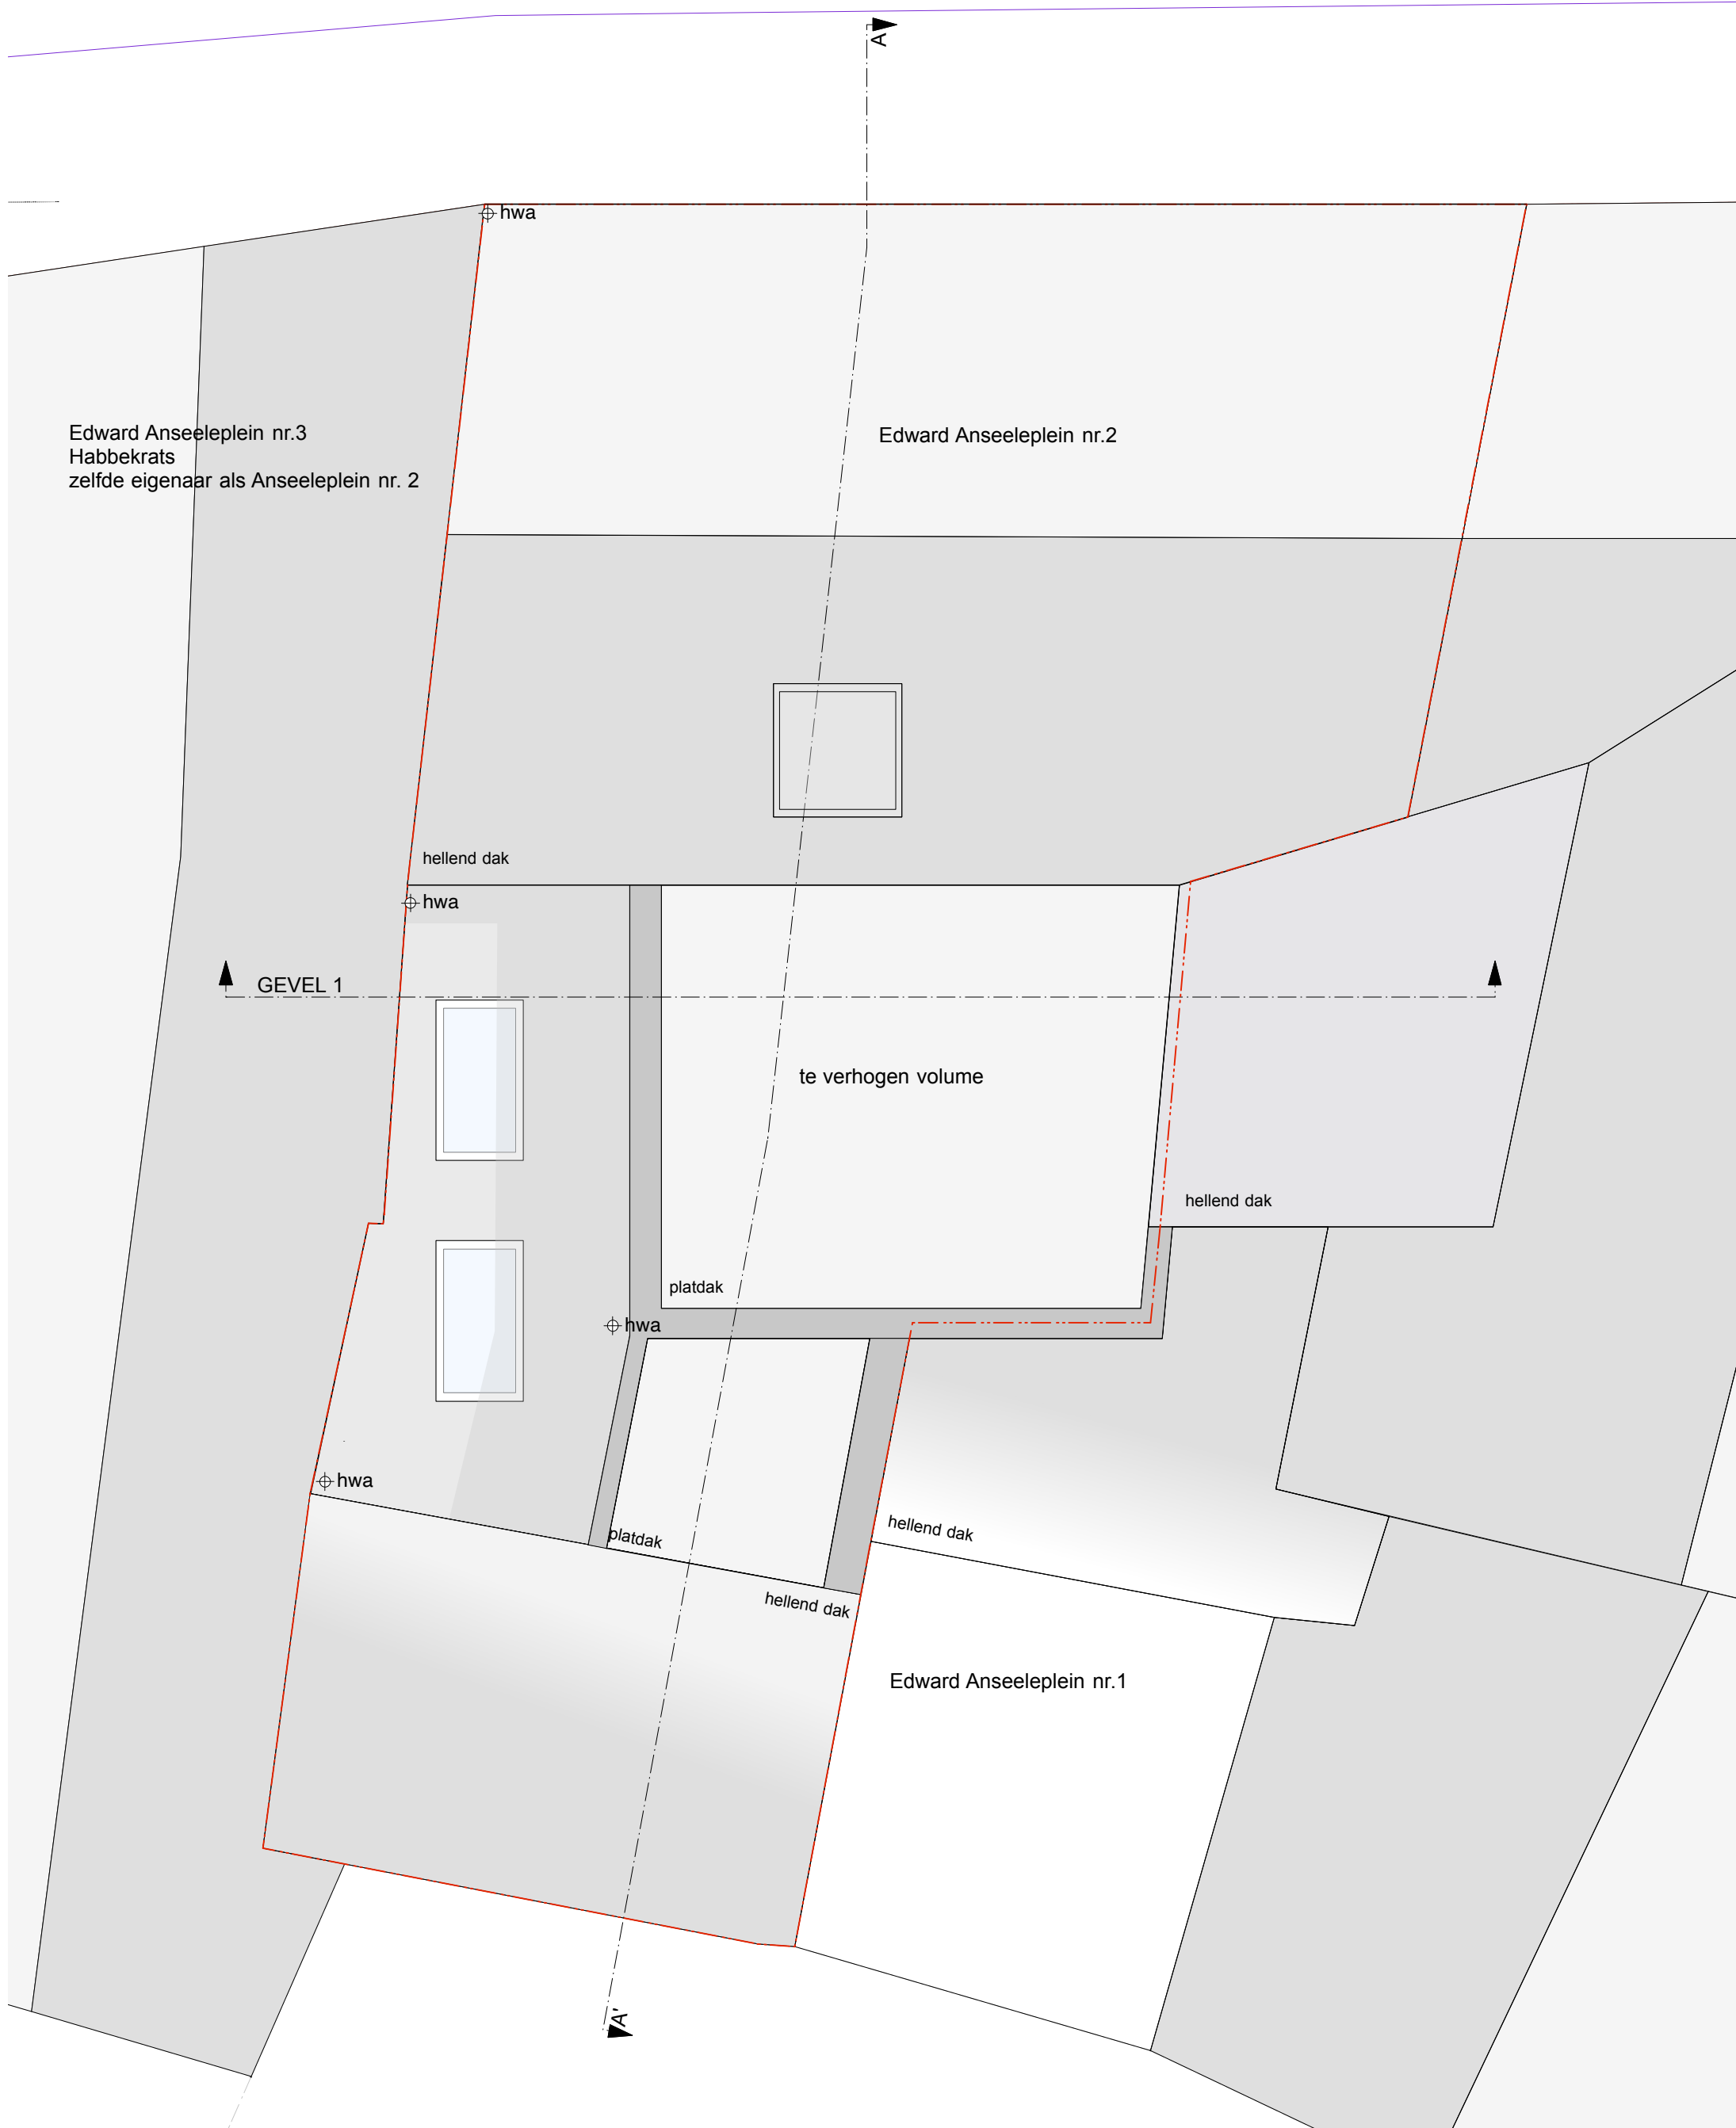

**ASA**  
 Ateliervoor Stedelijke  
 Architectuur Gent  
Multiprofessioneel Architectenvermoenschap BV o.v.v. BVBA  
 Vijfwegdijkstraat 21b - 9000 Gent - Tel +32 (0)9 299 45 55  
 info@asagent.be - www.asagent.be

|                     |                                  |
|---------------------|----------------------------------|
| <b>ontwerp</b>      | Grand Cafe The Kid               |
| <b>bouwheer</b>     | VZW Habbekrats                   |
| <b>adres</b>        | Edward Anseeleplein 2, 9000 Gent |
| <b>nr. kadaster</b> | 2e afd., sectie B, nr. 417       |

|                      |                                 |
|----------------------|---------------------------------|
| <b>schaal</b>        | 1/50                            |
| <b>getekend door</b> | GuD / E.Y.                      |
| <b>datum</b>         | 23/02/2026                      |
| <b>plannr.</b>       | Dakenplan<br>bestaande toestand |
| <b>ref.nummer</b>    | 25-451                          |