


# VERDIEPING -1

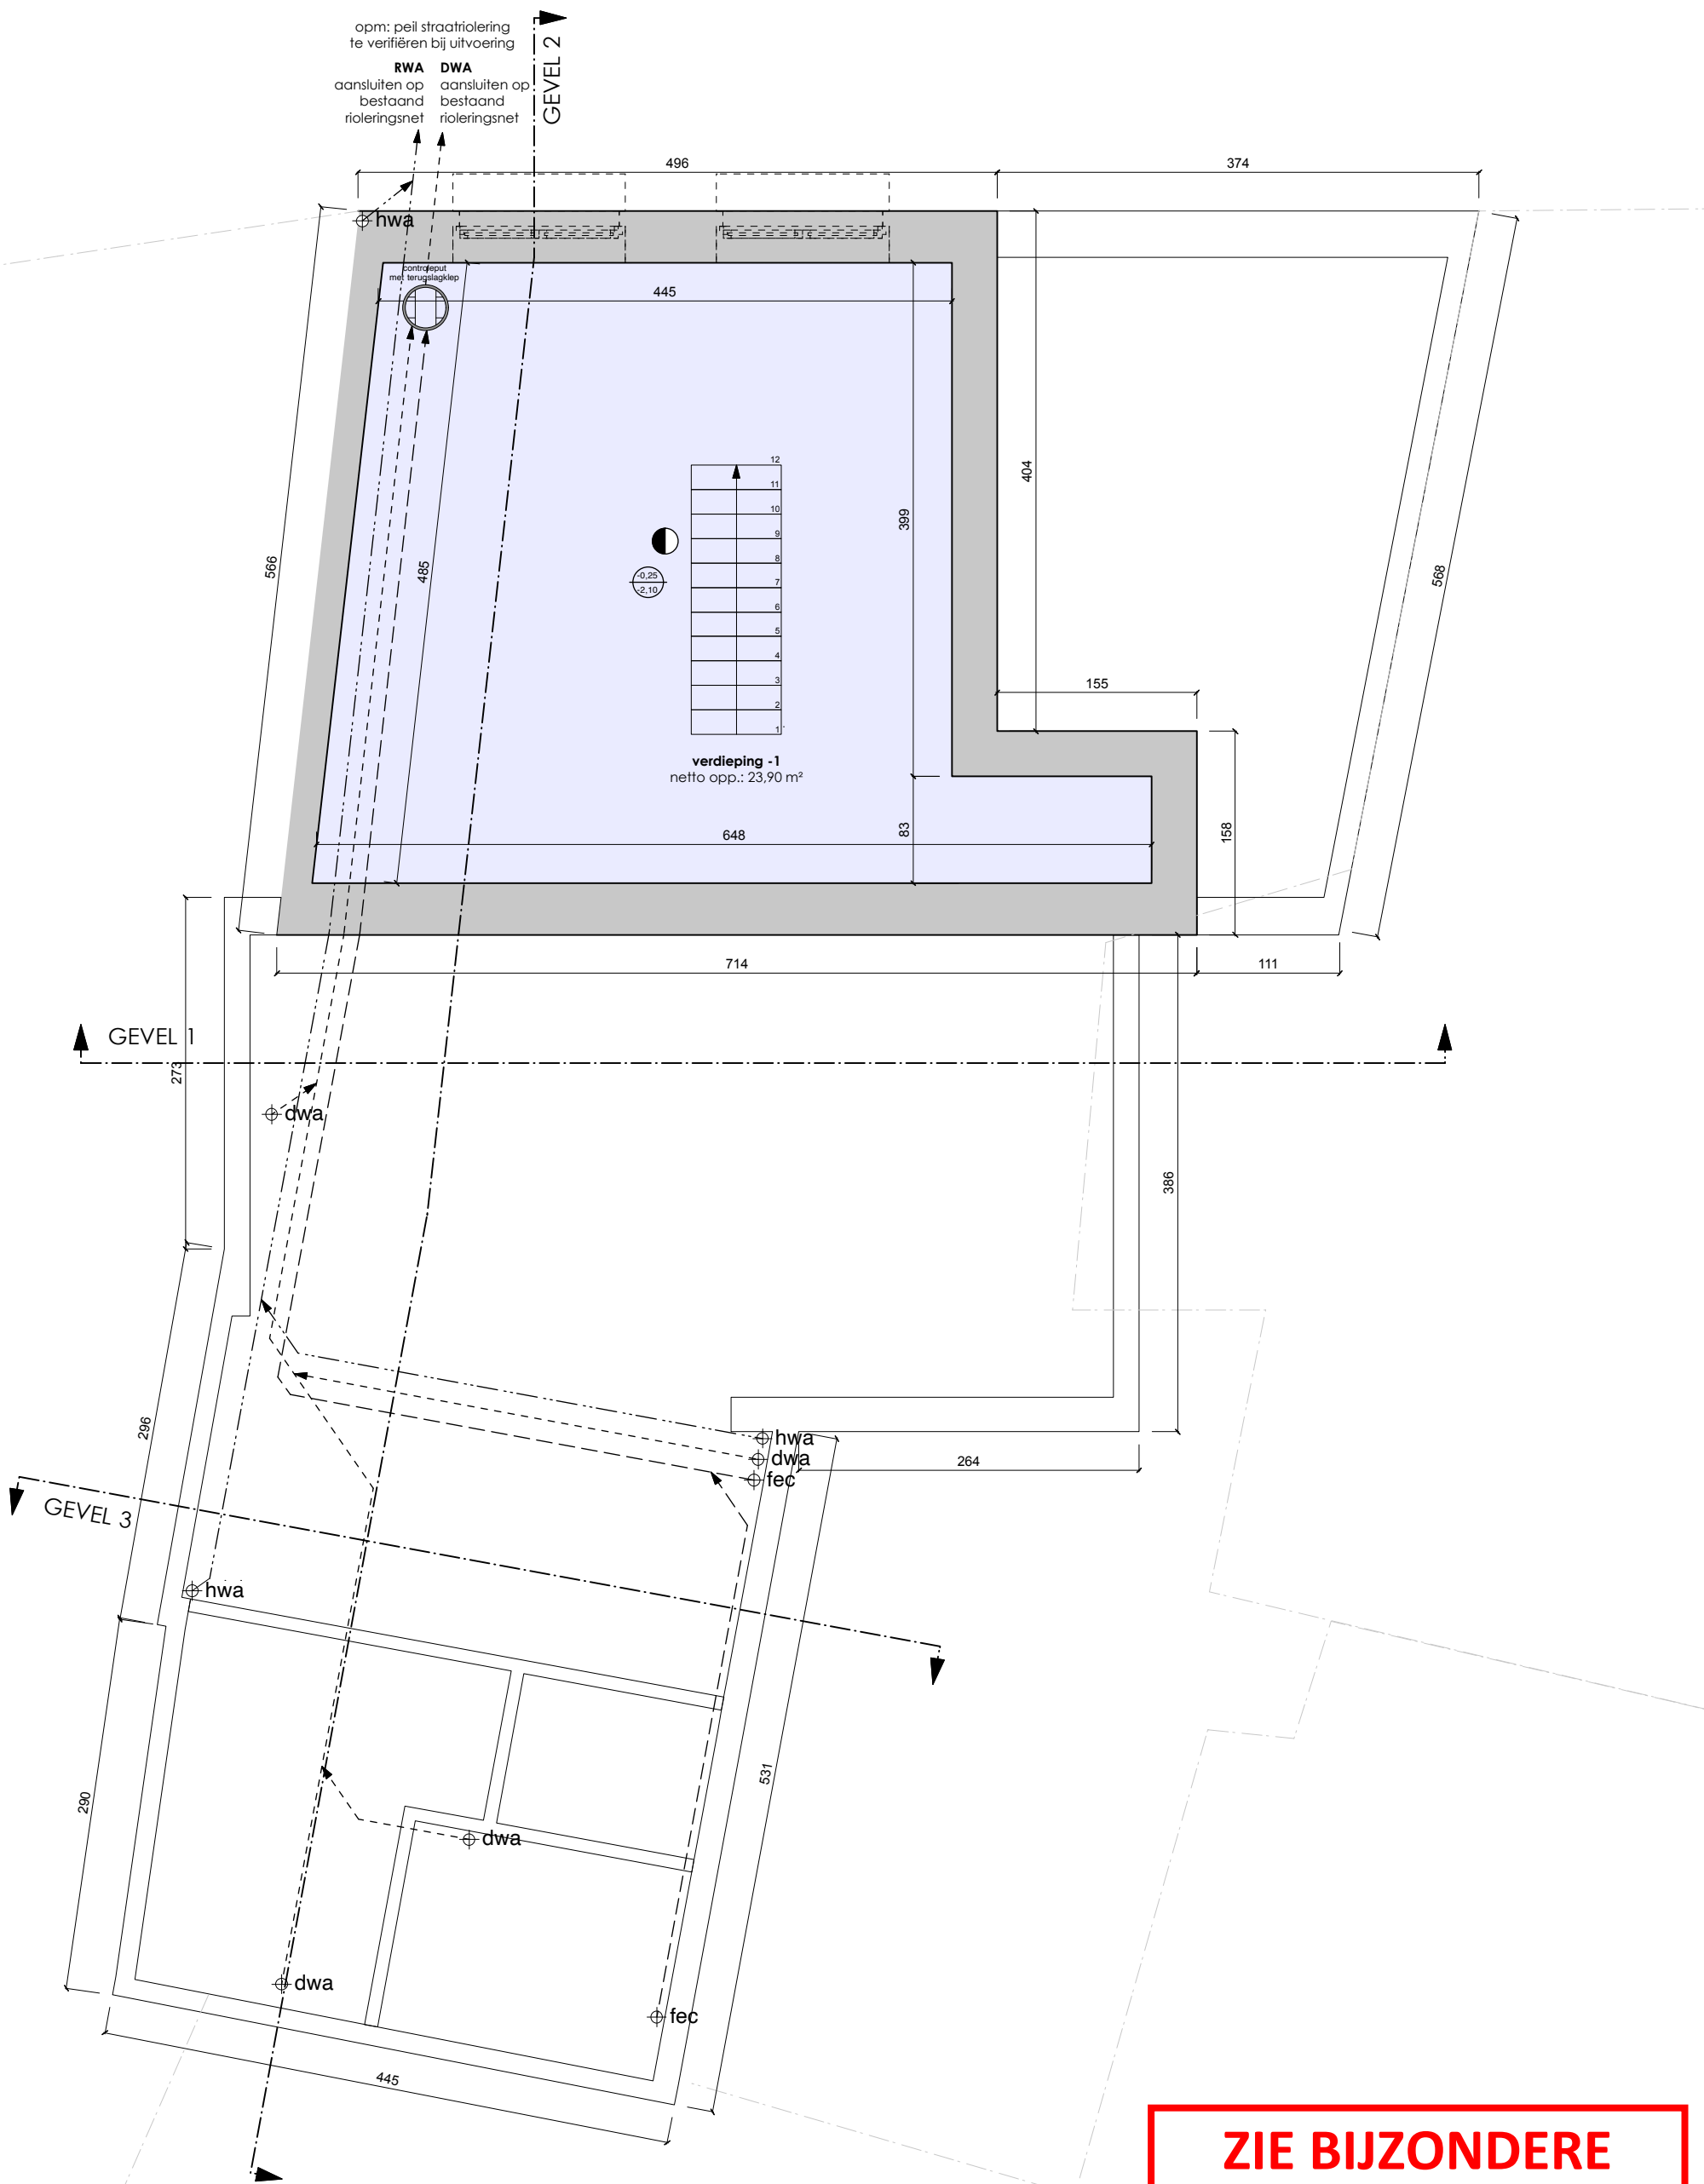

ZIE BIJZONDERE  
VOORWAARDE(N)



<b>ASA</b> Ateliervoor Stedelijke Architectuur Gent <small>Multi-professioneel Architectenvermoenschap BV o.v.v. BVBA                  Vijfwedgatenstraat 21b - 9000 Gent - Tel +32 (0)9 269 45 55                  info@asagent.be - www.asagent.be</small>	<b>ontwerp</b>	Grand Cafe The Kid	<table border="1"> <tr> <td>schaal</td> <td>1/50</td> </tr> <tr> <td>getekend door</td> <td>GuD / E.Y.</td> </tr> <tr> <td>datum</td> <td>23/02/2026</td> </tr> <tr> <td>plannr.</td> <td>Verdieping -1 nieuwe toestand</td> </tr> <tr> <td>ref.nummer</td> <td>25-451</td> </tr> </table>	schaal	1/50	getekend door	GuD / E.Y.	datum	23/02/2026	plannr.	Verdieping -1 nieuwe toestand	ref.nummer	25-451
	schaal	1/50											
	getekend door	GuD / E.Y.											
	datum	23/02/2026											
plannr.	Verdieping -1 nieuwe toestand												
ref.nummer	25-451												
<b>bouwheer</b>	VZW Habbekrats												
<b>adres</b>	Edward Anseeleplein 2, 9000 Gent												
<b>nr. kadaster</b>	2e afd., sectie B, nr. 417												