


# GELIJKVLOERS

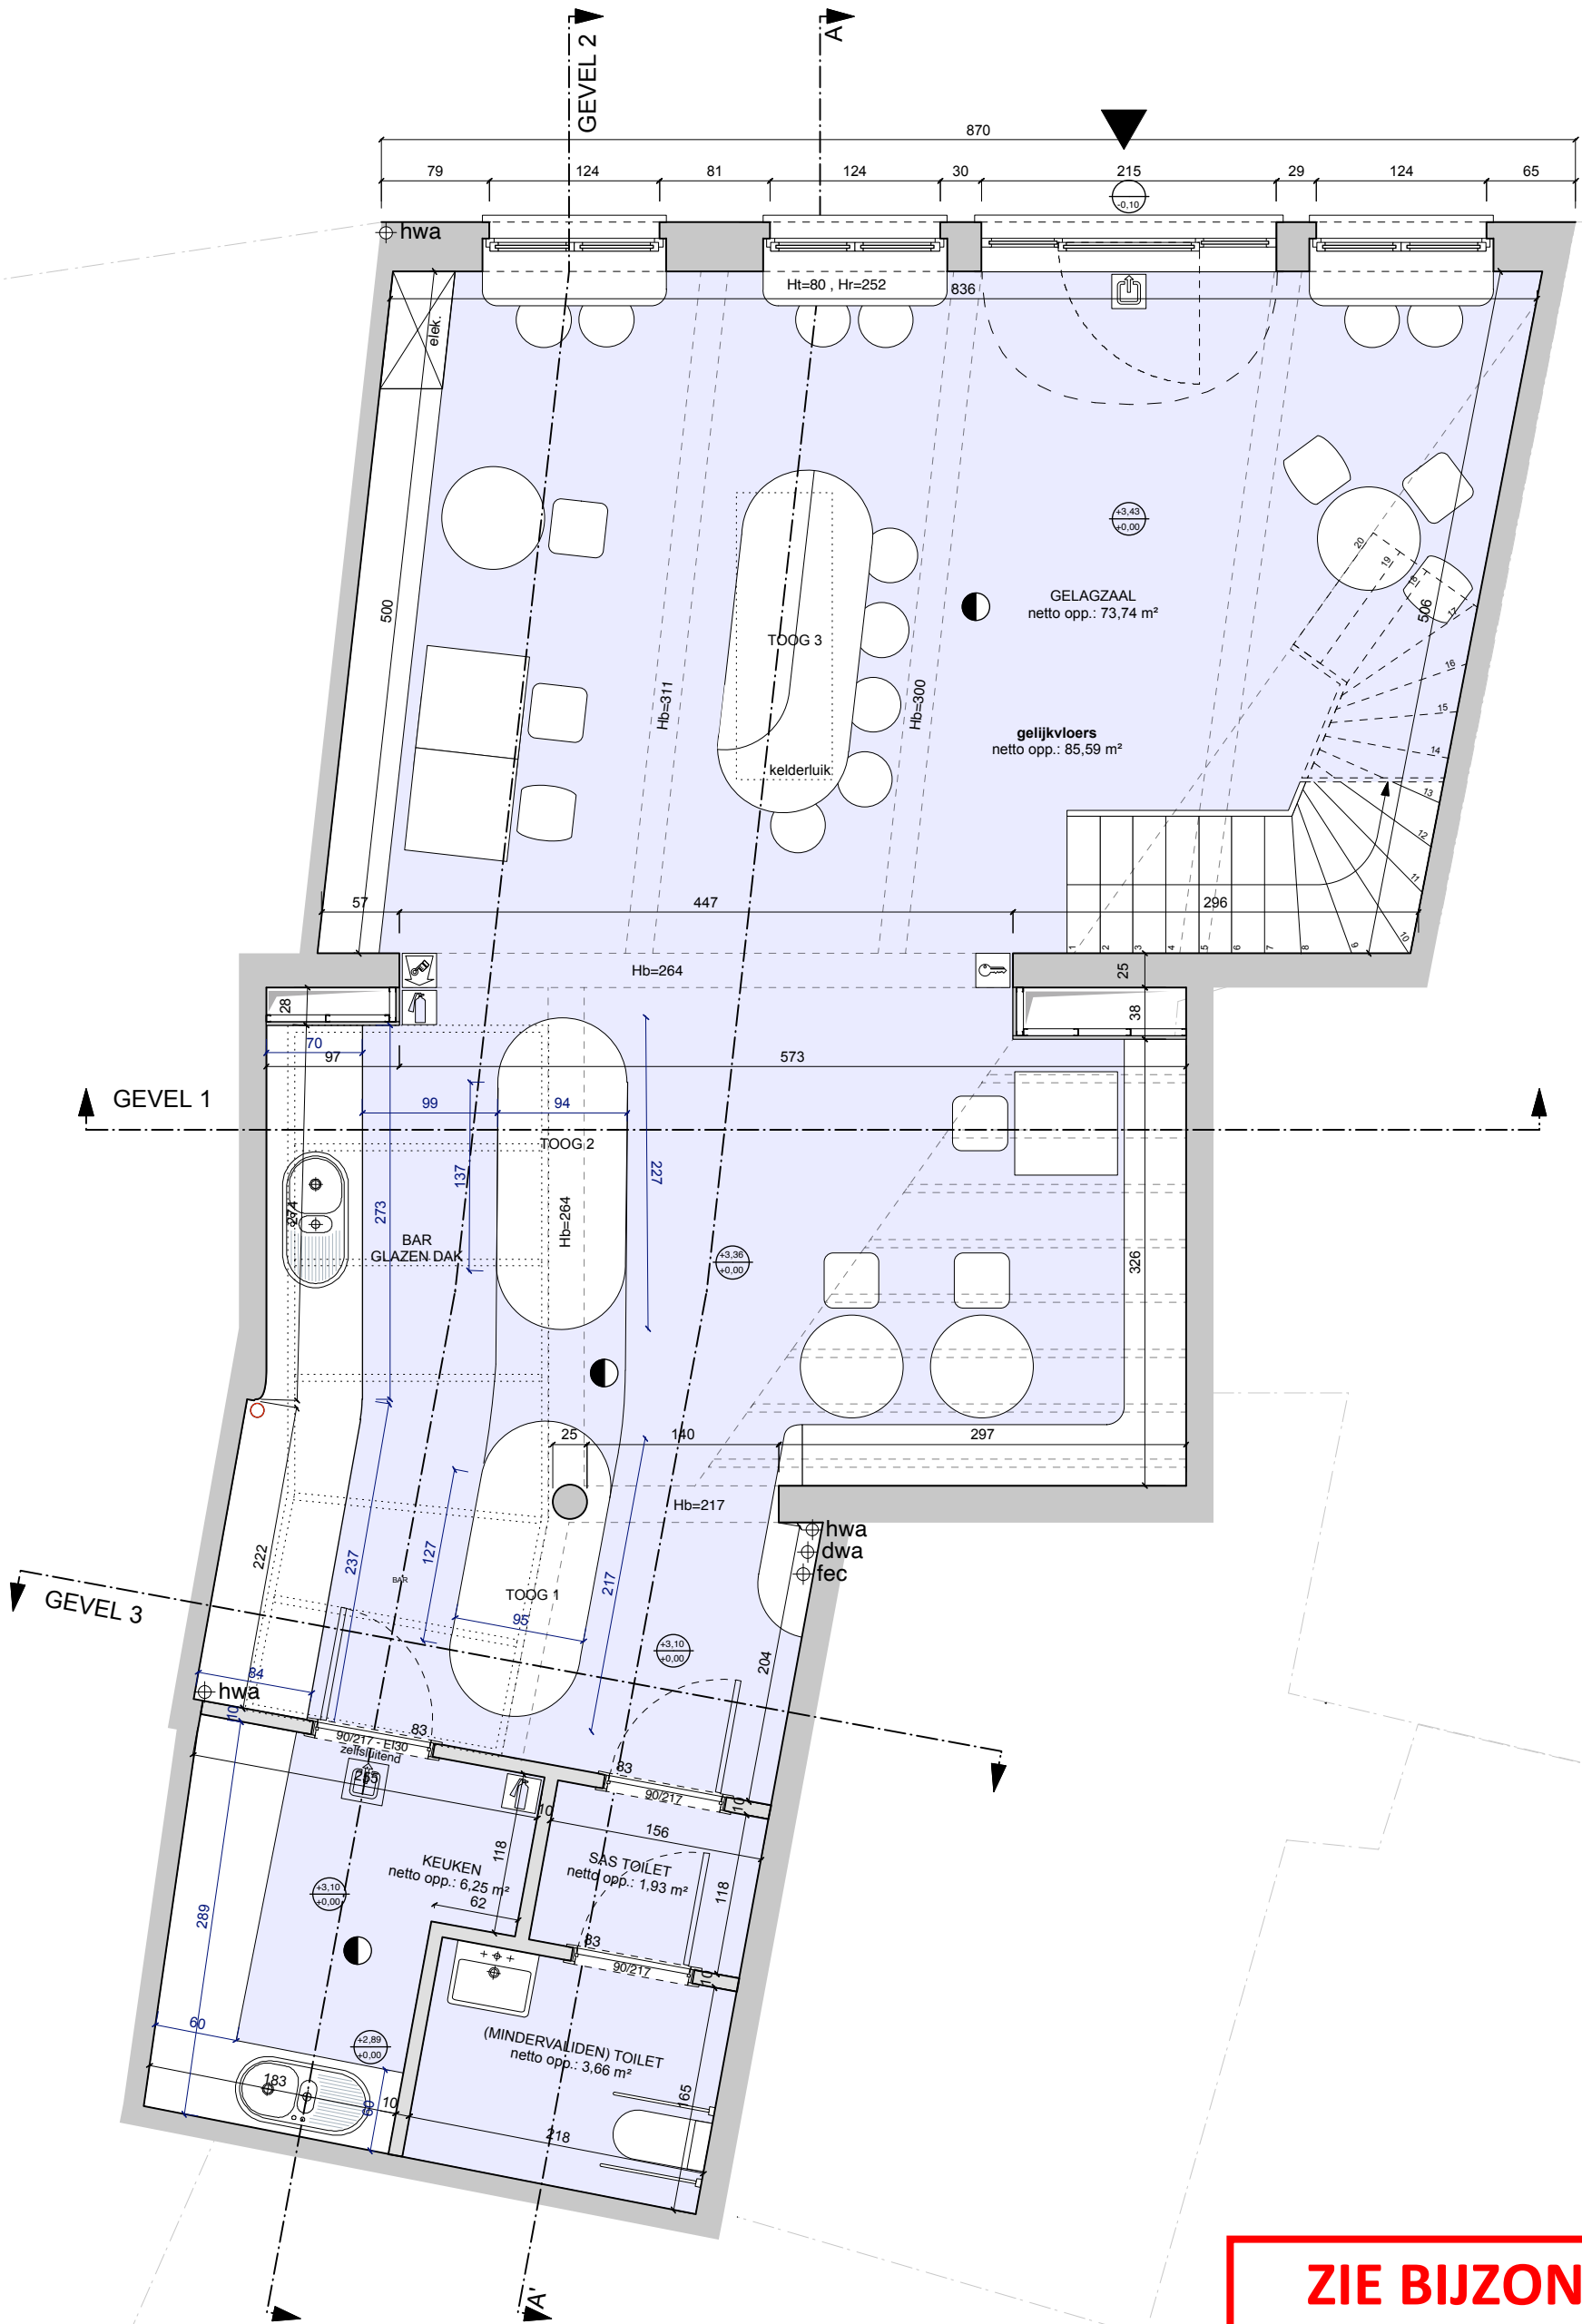

ZIE BIJZONDERE  
VOORWAARDE(N)



**ASA**  
Atelier voor Stedelijke  
Architectuur Gent  
Multiprofessioneel Architectuurvereniging BV o.v.a. BVBA  
Vijfwegstraat 21b - 9000 Gent - Tel: +32 (0)9 299 45 55  
info@asagent.be - www.asagent.be

<b>ontwerp</b>	Grand Cafe The Kid
<b>bouwheer</b>	VZW Habbekrats
<b>adres</b>	Edward Anseeleplein 2, 9000 Gent
<b>nr. kadaster</b>	2e afd., sectie B, nr. 417

<b>schaal</b>	1/50
<b>getekend door</b>	GuD / E.Y.
<b>datum</b>	23/02/2026
<b>plannr.</b>	Gelijkvloers nieuwe toestand
<b>ref.nummer</b>	25-451