


Materialen

- 12 Gevel: buitenpleister oranje-beige kleur
- 13 Gevel: buitenpleister blauw
- 15 Gevel: buitenpleister lichtbeige
- 16 Gevel: blauwe hardsteen imitatie
- 17 Gevel: plintzone hersteld/ gereconstrueerd natuursteen
- 21 Dakbedekking: epdm
- 22 Dakbedekking: dakpannen donkerbruin
- 30 Goten: zink
- 31 Rw-afvoeren: zink
- 40 Dorpels: natuursteen
- 41 Dorpels: aluminium
- 50 Buitenschrijnwerk: hout donkerbruin
- 51 Buitenschrijnwerk: hout witgeschilderd
- 60 Glas: klaar glas
- 63 Glas: brandwerend glas

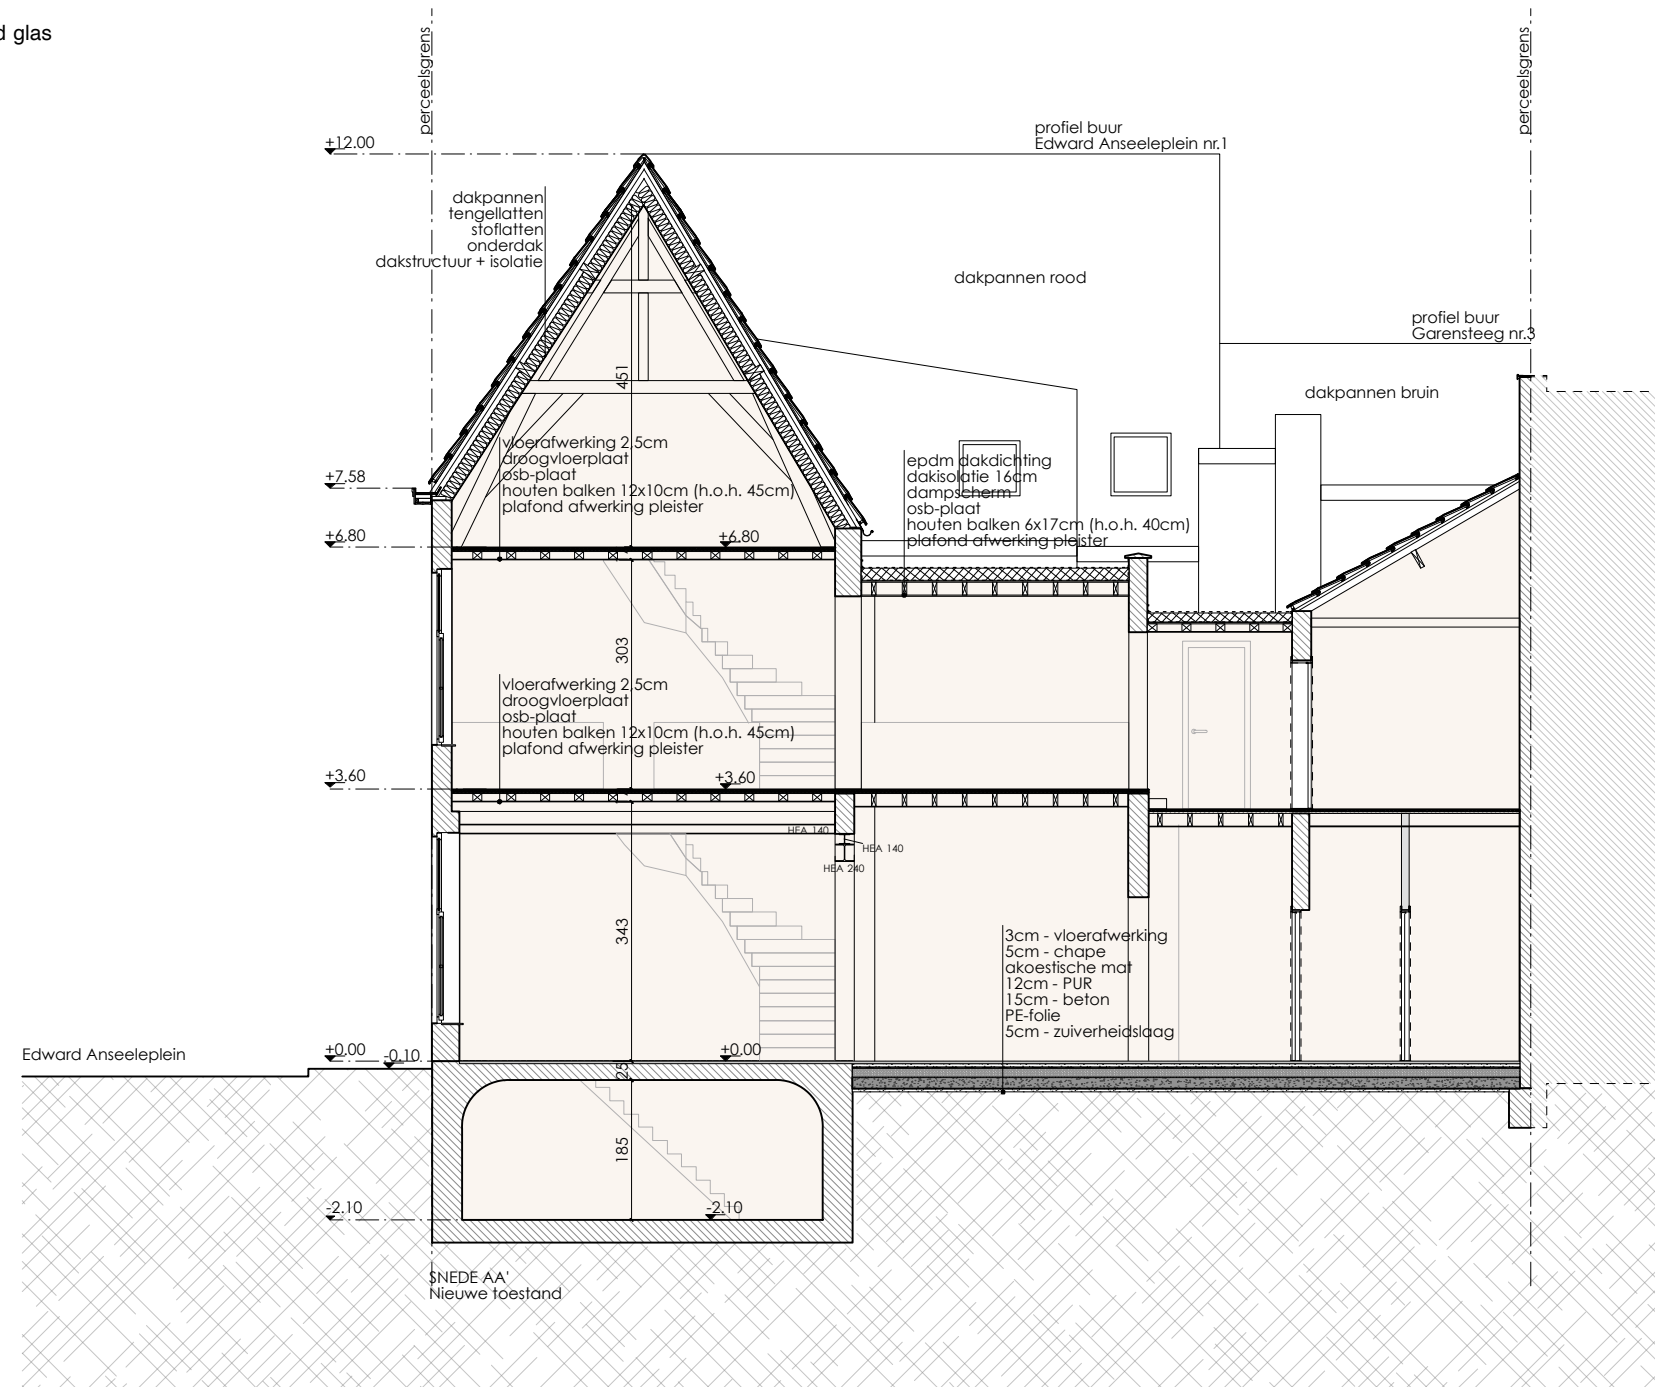

ZIE BIJZONDERE
VOORWAARDE(N)

ASA Ateliervoor Stedelijke Architectuur Gent <small>Multi-professioneel Architectenverenigingschap BV o.v.v. BVBA Vijfwegpleinstraat 21b - 9000 Gent - Tel: +32 (0)9 269 45 55 info@asagent.be - www.asagent.be</small>	ontwerp	Grand Cafe The Kid	schaal	1/100
	bouwheer	VZW Habbekrats	getekend door	GuD / E.Y.
adres	Edward Anseeleplein 2, 9000 Gent	datum	23/02/2026	
nr. kadaster	2e afd., sectie B, nr. 417	plannr.	SneDE AA' Nieuwe toestand	
			ref.nummer	25-451