

- ① ..... GEVELMATERIAAL: Steenrode crepie
- ② ..... GEVELMATERIAAL: Witte volkern
- ③ ..... SCHRIJNWERK: Bestaande houten schrijnwerk
- ④ ..... SCHRIJNWERK: Nieuwe PVC schrijnwerk
- ⑤ ..... DAKBEDEK: Bestaande rode dakpannen
- ⑥ ..... PLINTEN: Arduin/volkernpaneel
- ⑦ ..... DORPELS: ALU
- ⑧ ..... RWA AFVOER: Zink



nr. 61

nr. 63


nr. 65

Gent Afd. 18 (Sint-Amandsberg, 1);  
Sec.A; Nr. 296h<sup>3</sup>



NT  
cm:

SCHAAL 1:50

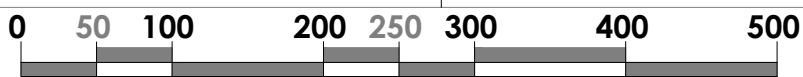

Datum 2/01/2026

Dossier RB.25.07

VOORGEVEL