


### LEGENDE INPLANTING

bestaande bebouwing	
bouwzone	
boom	
verichtingspaal	VP
elektriciteitspaal	EP
gracht	
plat dak	
terras/tegels	
elektriciteitskast	
hydrant	H
toezichtspuit riool	
gepl. draad en paal afsluiting met betonplint	
afsluiting betonplaten	
levende haag	

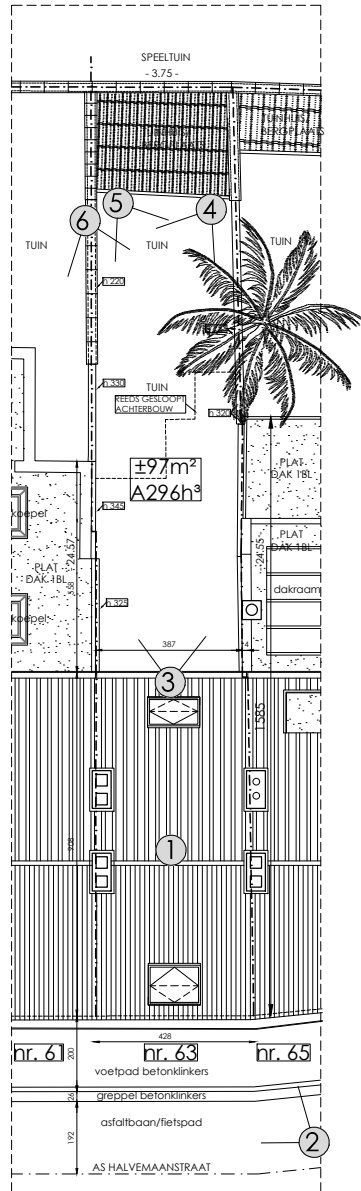

BT  
m:

BOU AAN VRAAG

SCHAAL 1:200

0 5 10 20



Datum 10/01/2026

Dossier RB.25.07

## INPLANTING