LEGENDE RIOLERING

- Ø110 — Hemelwater
- Ø110 — Grijswater
- Ø110 — Donkerwater
- Stroomrichting
- WASMACHINE Ø50 / WC Ø90 — Afvoeren
- Put toezicht
- Zand/grind
- Dienstkraan
- Aansluitbocht nutsleidingen
- RW-pomp — Rw-pomp

LEGENDE PLAN /DOORSNEDE

- bestaand funderingsmetselwerk
- nieuw funderingsmetselwerk
- bestaand metselwerk, in snelbouwsteen
- nieuw metselwerk, in snelbouwsteen
- bestaand parementmetselwerk
- nieuw parementmetselwerk
- beton
- hout
- nieuw metselwerk eenzijdig opgevoegd
- keperwanden
- plat dak
- terras/tegels
- hard isolatie
- zacht isolatie
- ytong
- ±000 / +000 / ±000 — vloerpassen
- rookmelder

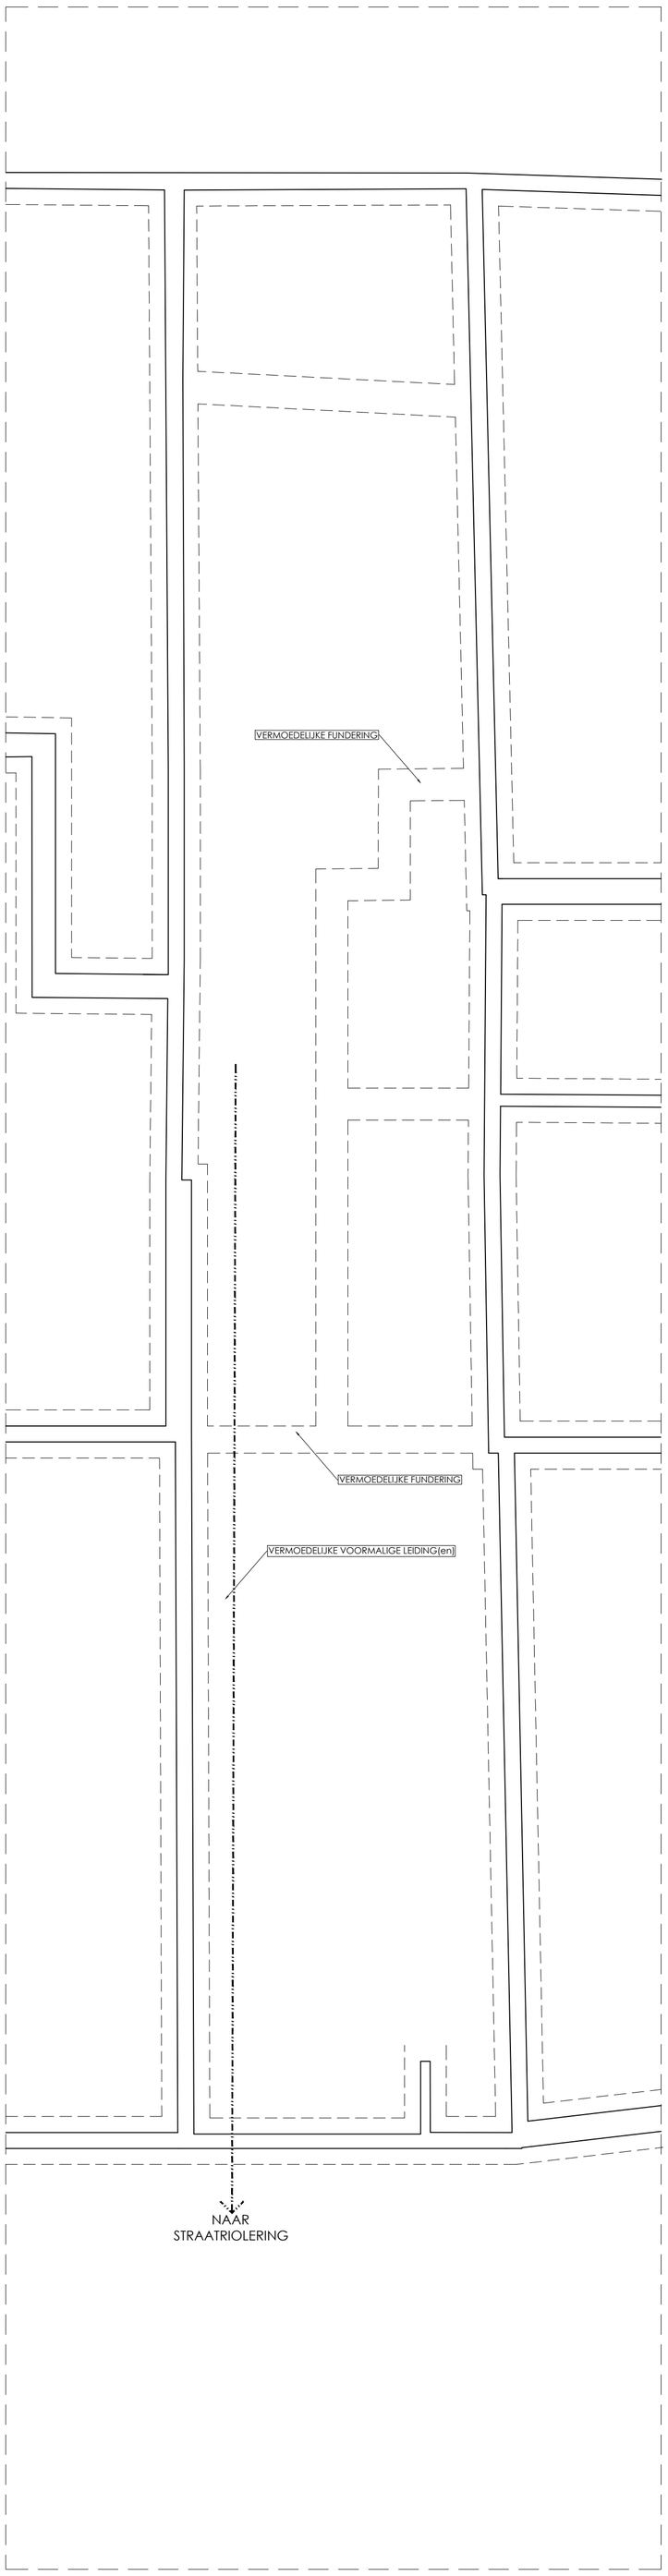

BT SCHAAL 1:50

cm: 0 50 100 200 250 300 400 500

Datum 21/01/2026

Dossier RB.25.07

FUNDERING/RIOLERINGSPLAN

RICCARDO BURATTI-HAMERSTRAAT 139-9000 GENT-0456/32 49 87-r.buratti@mail.com-www.rb-arc.be