LEGENDE PLAN /DOORSNEDE

- bestaand funderingsmetselwerk
- nieuw funderingsmetselwerk
- bestaand metselwerk, in snelbouwsteen
- nieuw metselwerk, in snelbouwsteen
- bestaand paramentmetselwerk
- nieuw paramentmetselwerk
- beton
- hout
- nieuw metselwerk eenzijdig opgevoegd
- keperwanden
- plat dak
- terras/tegels
- hard isolatie
- zacht isolatie
- ytong

+000 +000 +000 vloerpassen

rookmelder

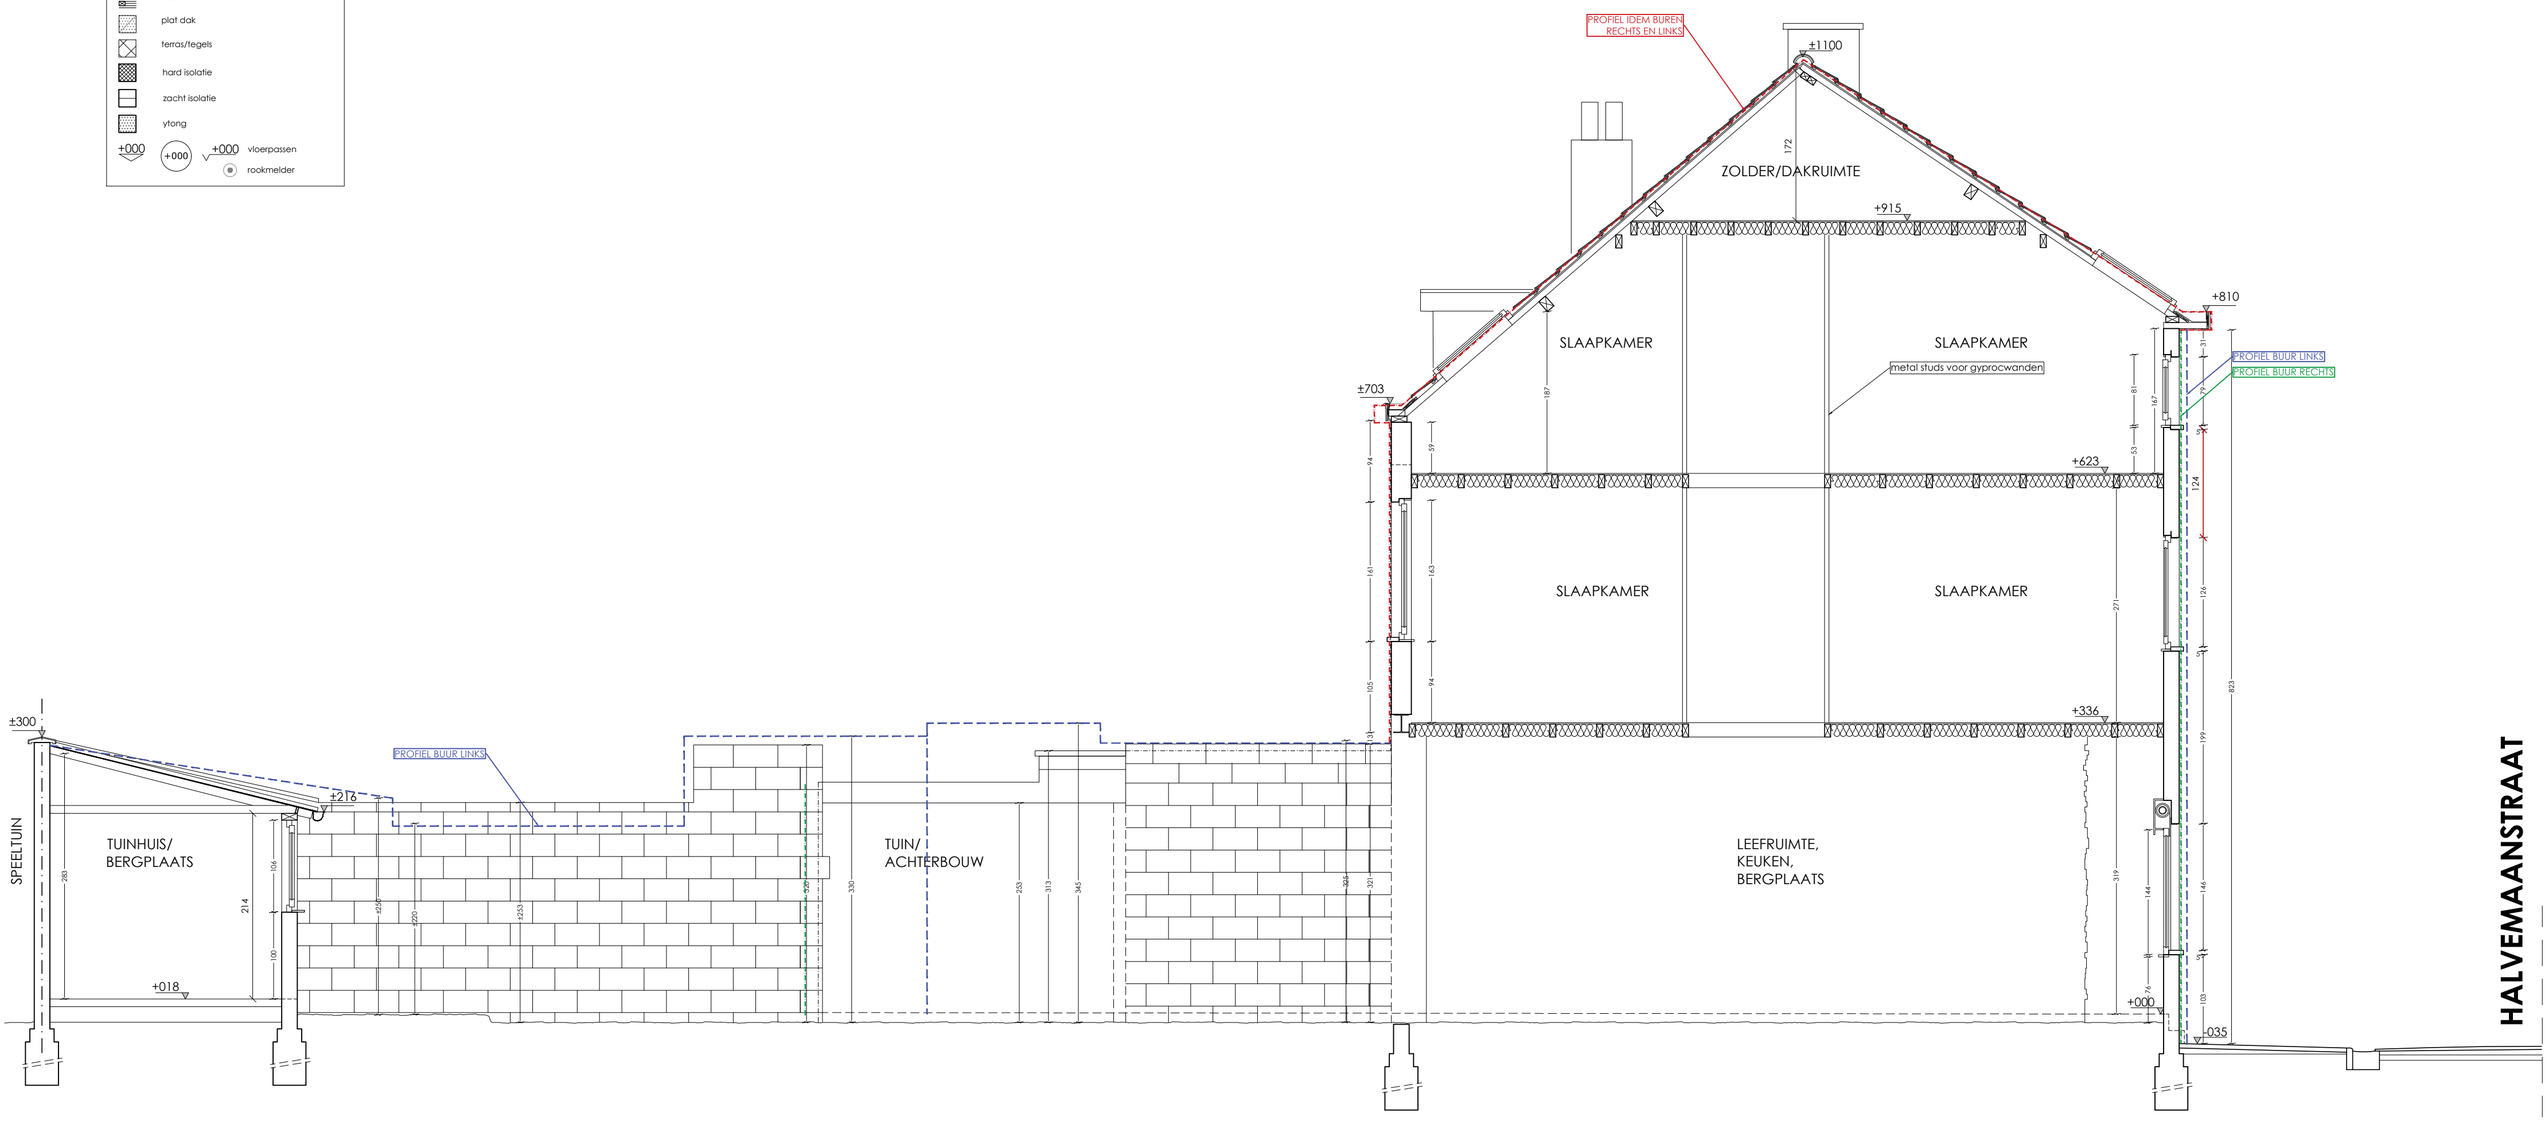

RICCARDO BURATTI -ARCHITECT-	BT SCHAAL 1:50	Datum 10/01/2026
	cm: 0 50 100 200 250 300 400 500	Dossier RB.25.07

DOORSNEDE A-A' / TERREINPROFIEL T1-T2

RICCARDO BURATTI-HAMERSTRAAT 139-9000 GENT-0456/32 49 87-r.buratti@mail.com-www.rb-arc.be