


LEGENDE PLAN / DOORSNEDE

- bestaand funderingsmetselwerk
- nieuw funderingsmetselwerk
- bestaand metselwerk, in snelbouwsteen
- nieuw metselwerk, in snelbouwsteen
- bestaand parementmetselwerk
- nieuw parementmetselwerk
- beton
- hout
- nieuw metselwerk eenzijdig opgevoegd
- keperwanden
- plat dak
- terras/tegels
- hard isolatie
- zacht isolatie
- ytong
- +000 vloerpassen
- +000 rookmelder

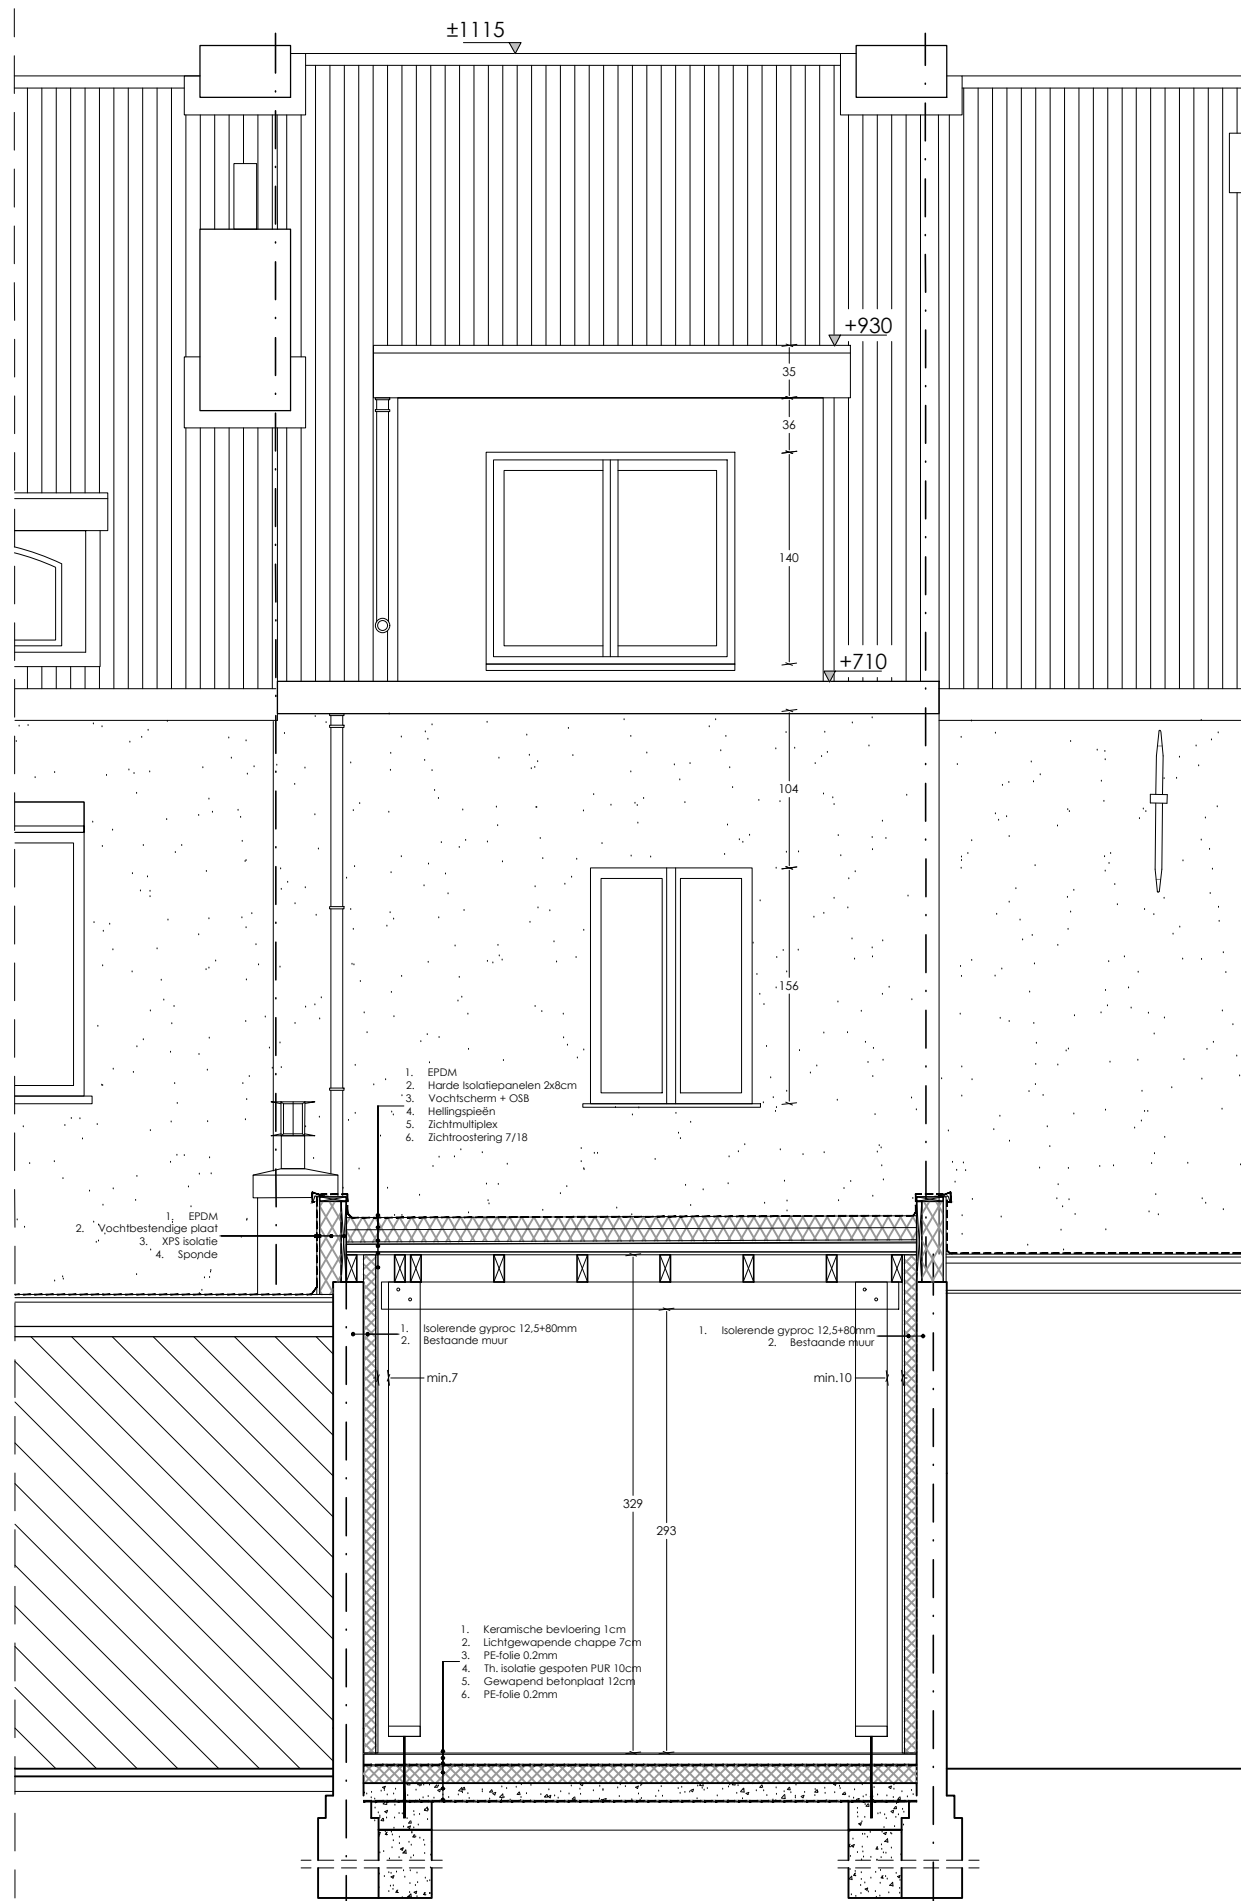

nr. 65

nr. 63


nr. 61

Gent Afd. 18 (Sint-Amandsberg, 1);
Sec.A; Nr. 296h³



NT
cm:

SCHAAL 1:50

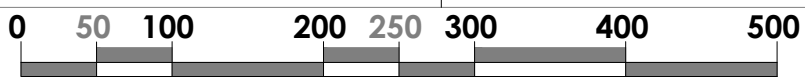

Datum 2/01/2026

Dossier RB.25.07

DOORSNEDE B - B'