Volgende handelingen worden uitgesloten van vergunning:
- Reconstructie van het houten buitenschrijnwerk van de voorgevel
- Reiniging van de voorgevel
- Reconstructie van de arduinen plint en deuromlijsting
- Herstel van de houten kroonlijst

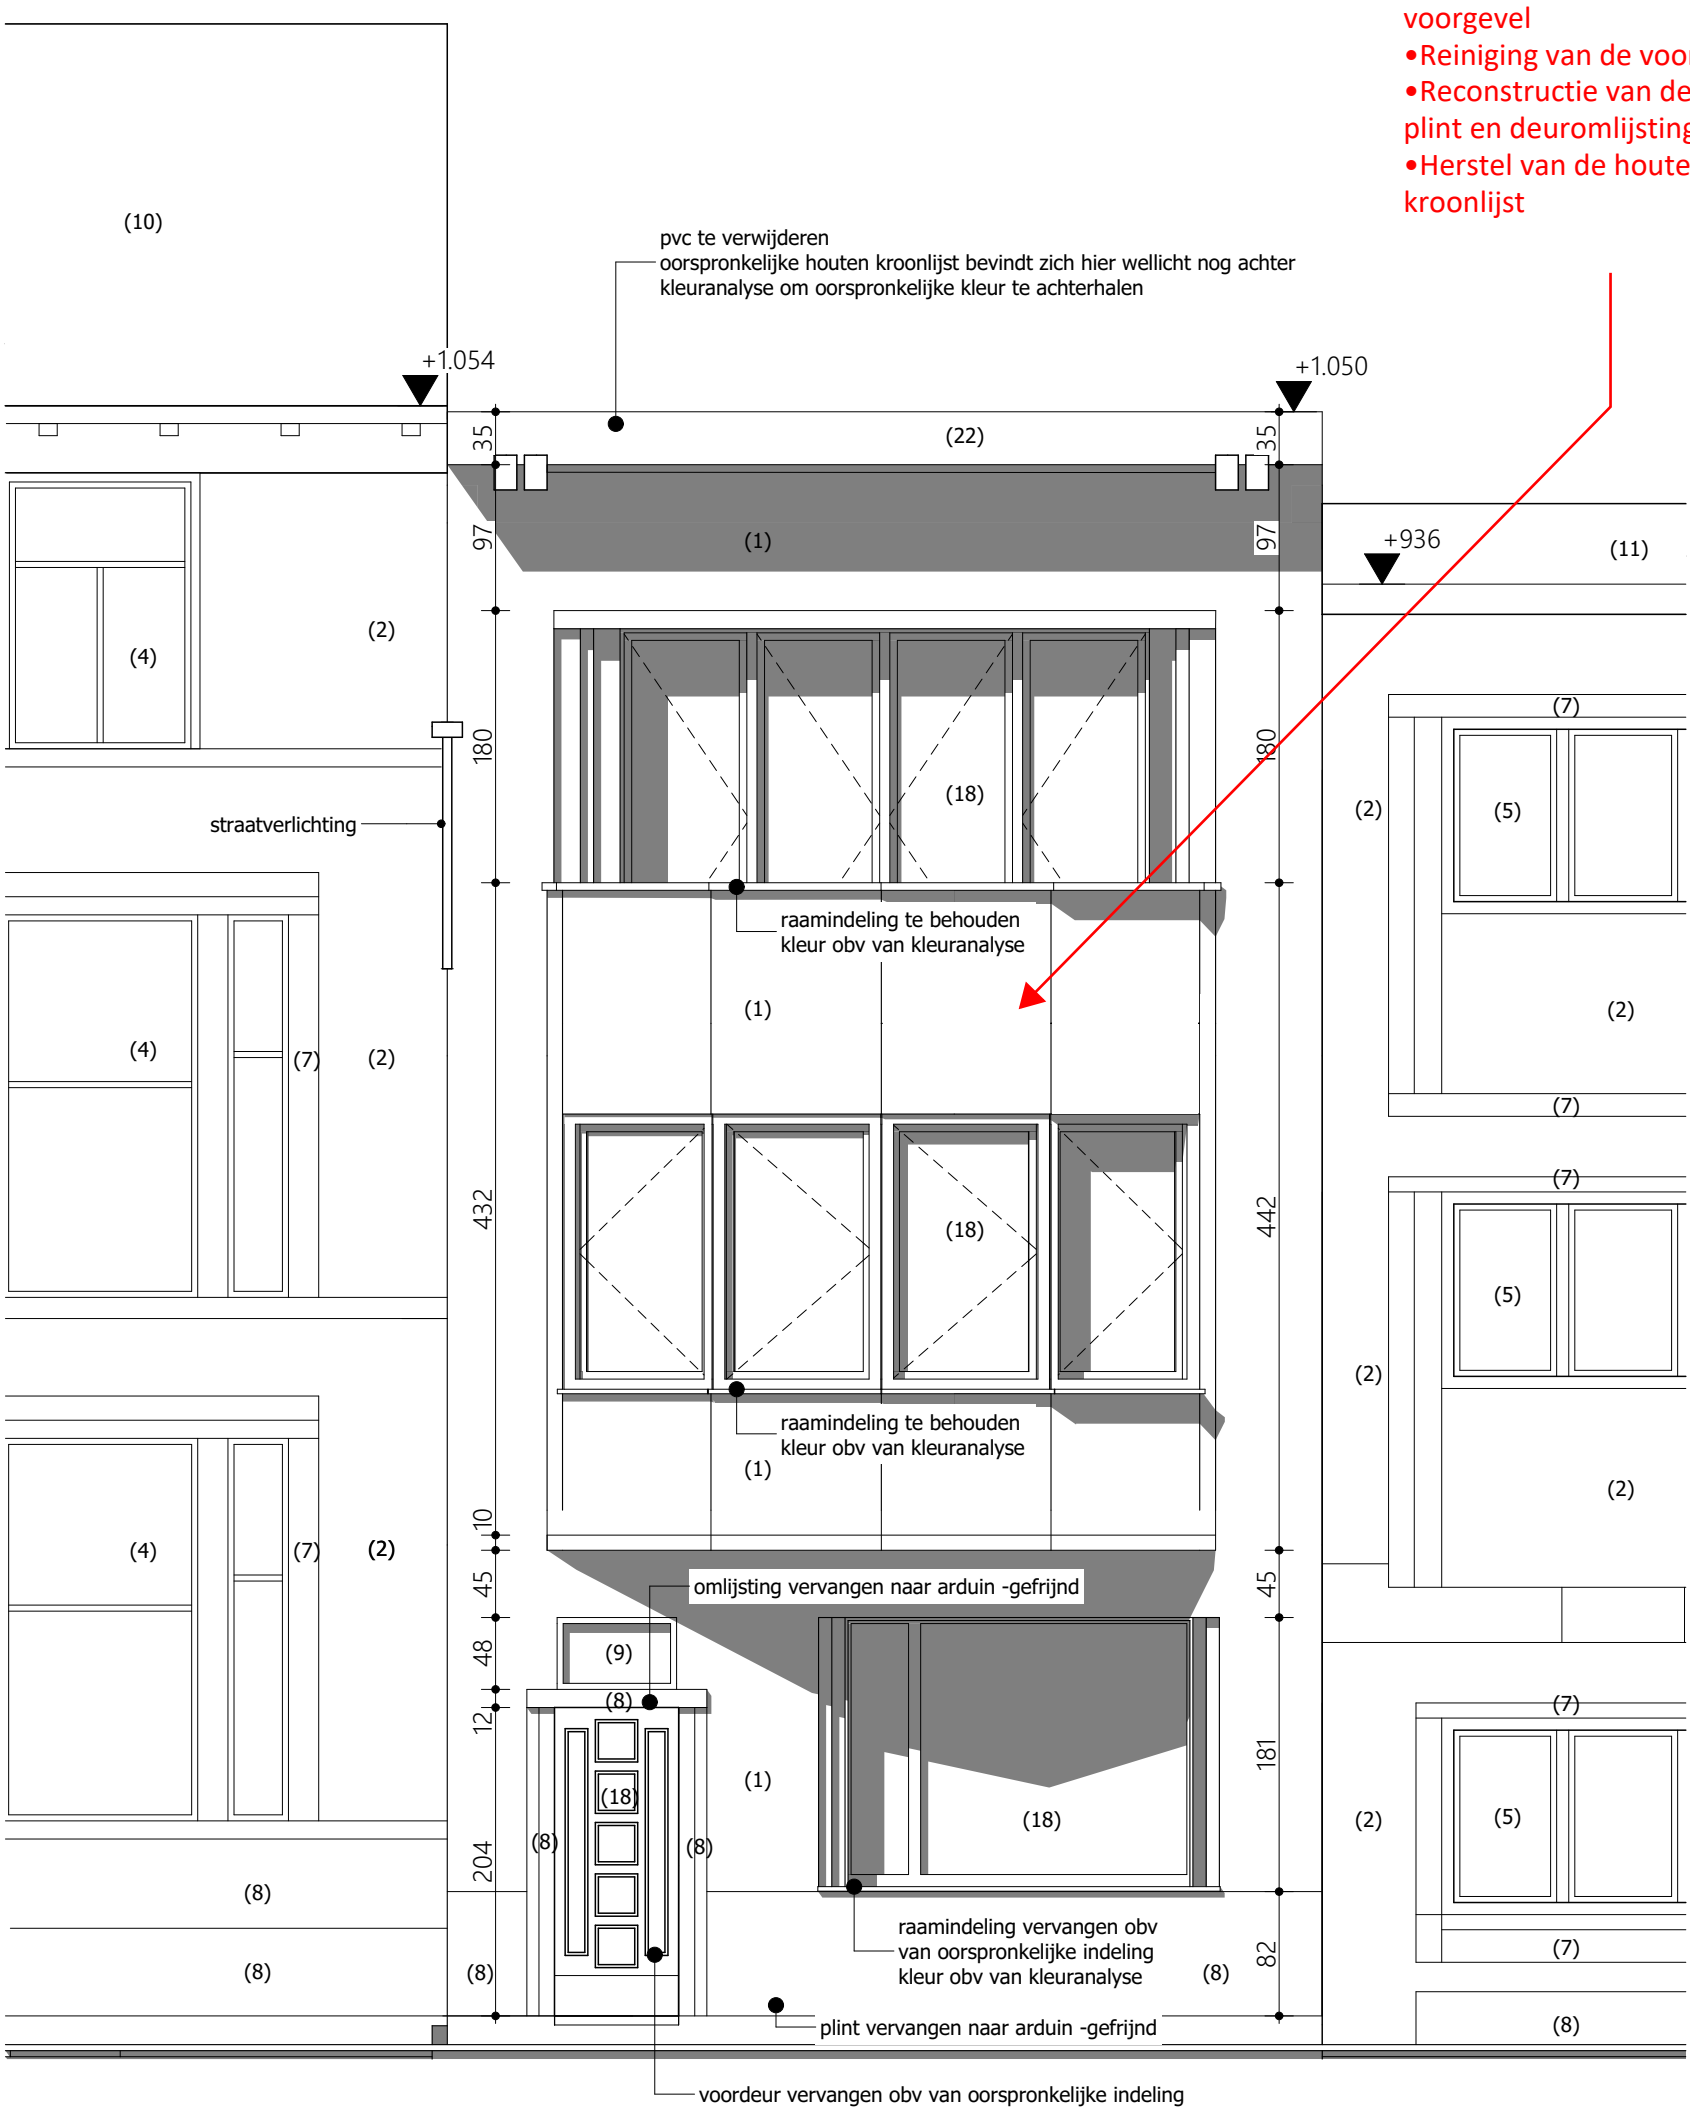

ZIE BIJZONDERE VOORWAARDE(N)

Project	Klant	Werfadres	Plannenset	Plan		
25 18 Coupure Links 245	Vroman-Boury Coupure 290 9000 Gent	Coupure Links 245 9000 Gent afd.6 sie.F nr.604E	BA 01 15/12/2025 G Gevel 25/27	1/3 voorgevel nieuwe toestand	1:50	Vrijheidslaan 15 9000 Gent 09 233 70 79 info@arpa.be