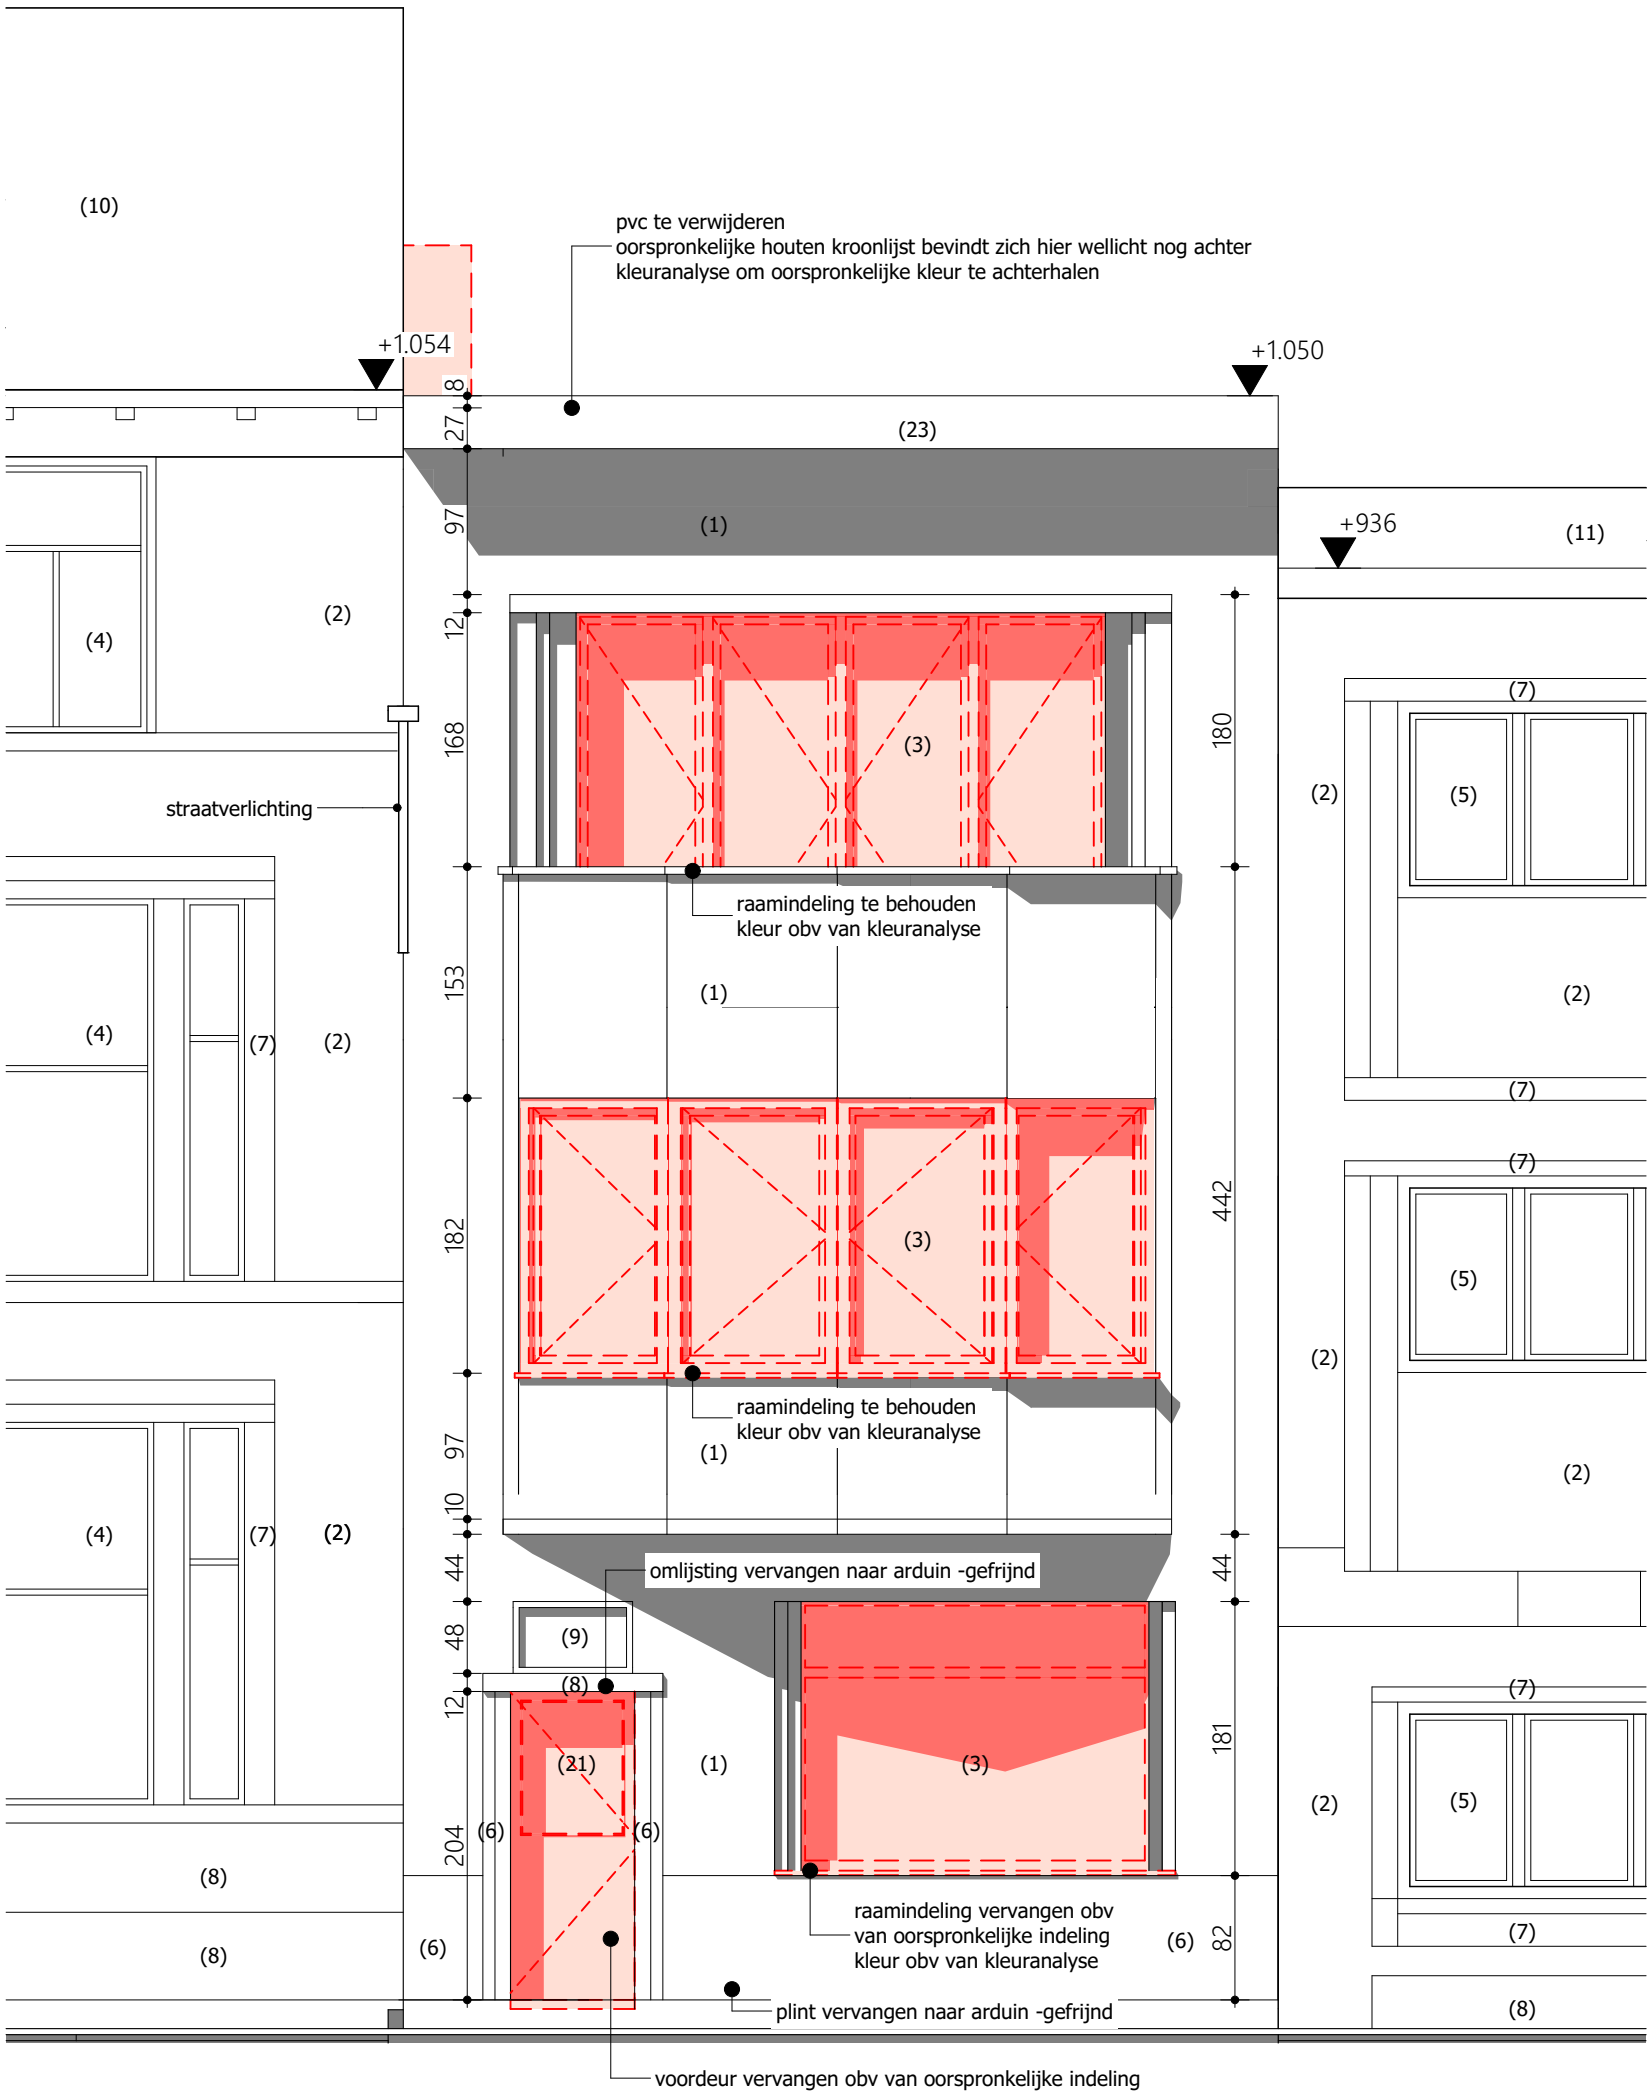


| Project | Klant | Werfadres | Plannenset | Plan | | |
|---|---|---|---|---|---|---|
| 25 18 Coupure Links 245 | Vroman-Boury<br>Coupure 290<br>9000 Gent | Coupure Links 245<br>9000 Gent<br>afd.6 sie.F nr.604E | BA 01<br>15/12/2025<br>G Gevel<br>11/27 | 1/3<br>voorgevel bestaande toestand | 1:50 | |

Vrijheidslaan 15
9000 Gent
09 233 70 79
info@arpa.be
ARPA architecten