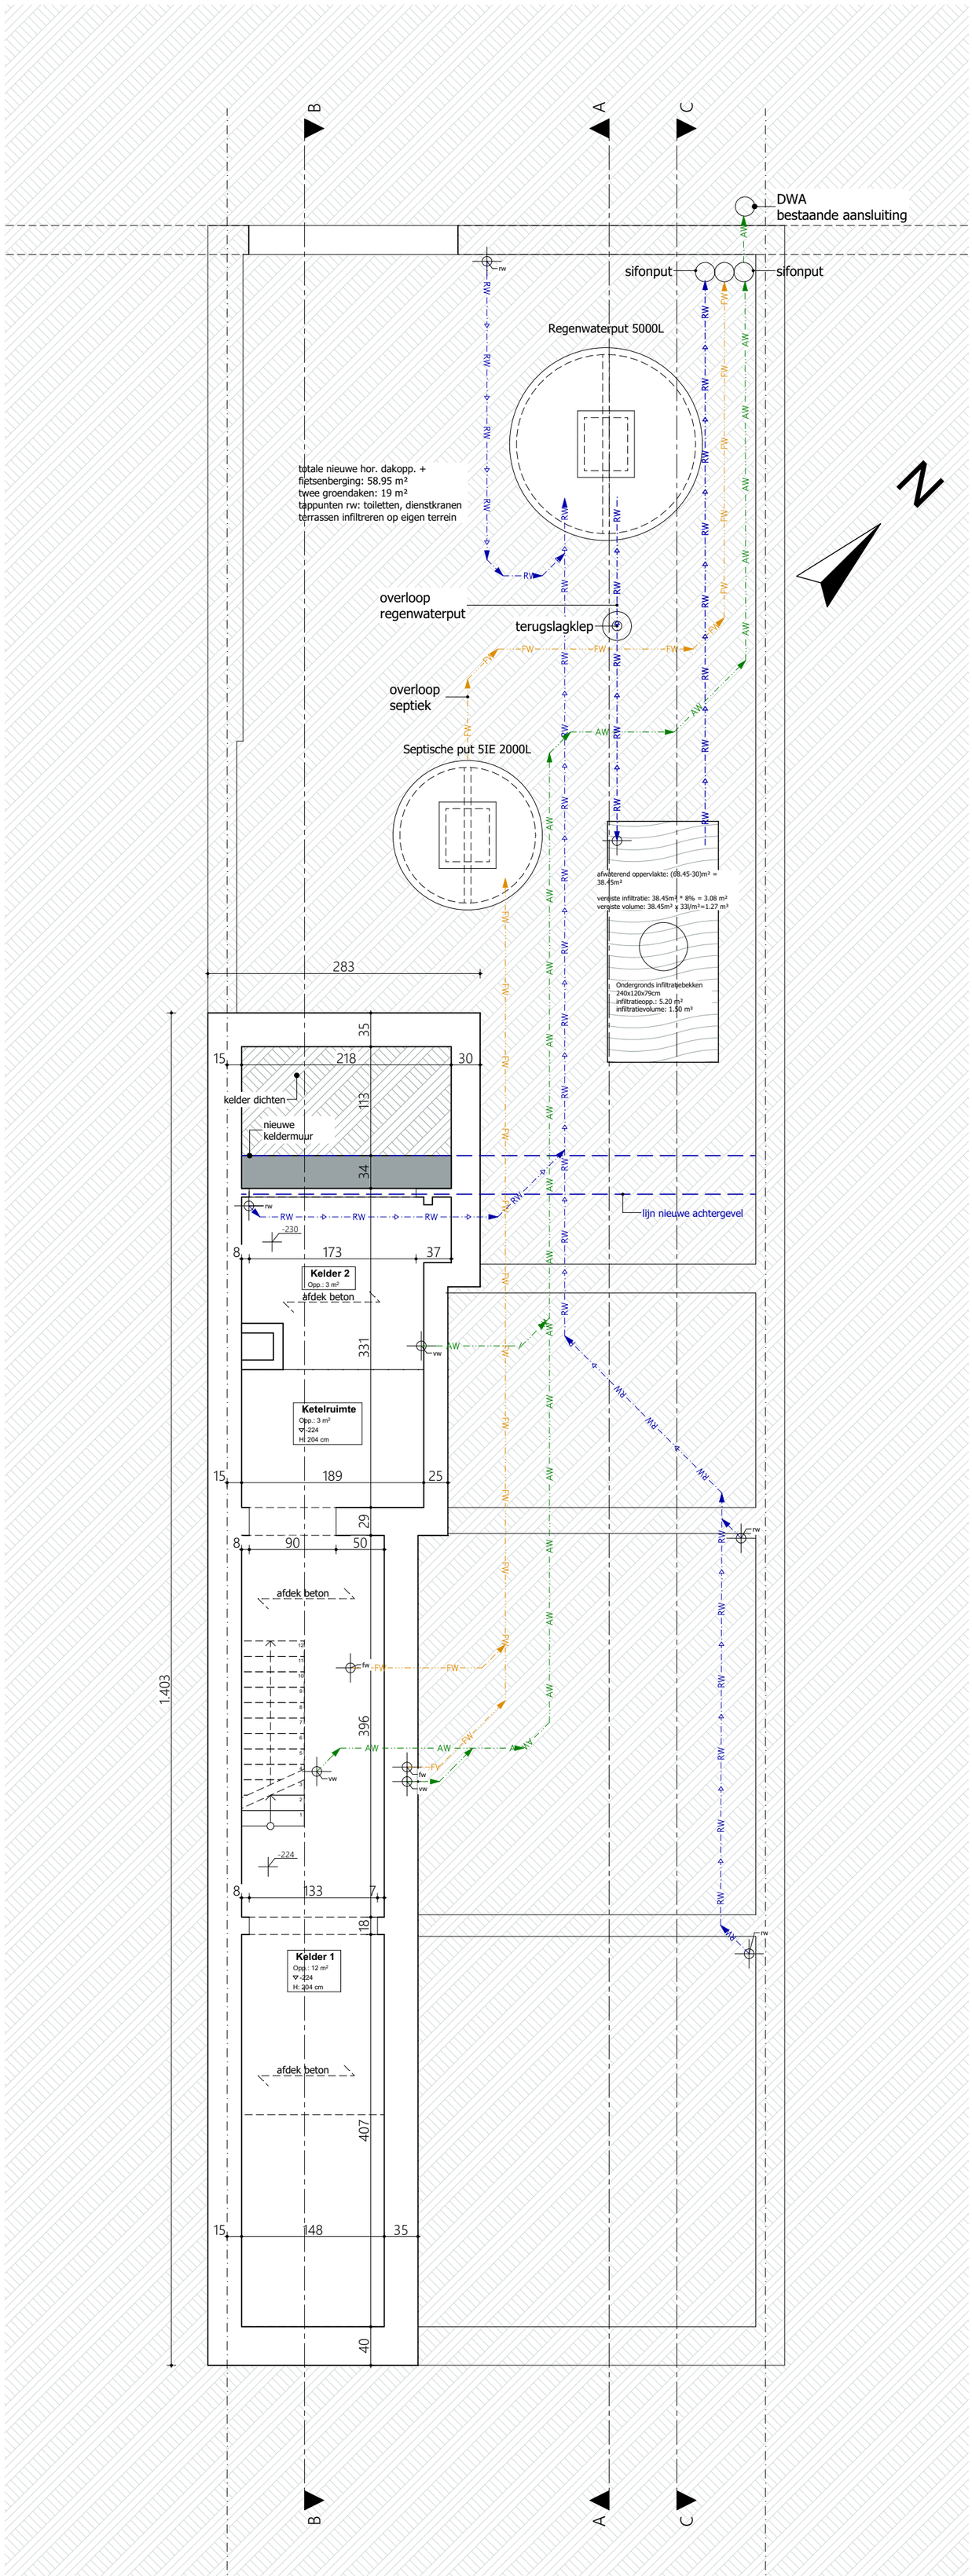

ZIE BIJZONDERE VOORWAARDE(N)

Project	Klant	Werfadres	Plannenset	Plan
25 18 Coupure Links 245	Vroman-Boury Coupure 290 9000 Gent	Coupure Links 245 9000 Gent afd.6 sie.F nr.604E	BA 01 15/12/2025 P Plannen 16/27	1/5 kelder nieuwe toestand

1:50

Vrijheidslaan 15
9000 Gent
09 233 70 79
info@arpa.be
ARPA architecten