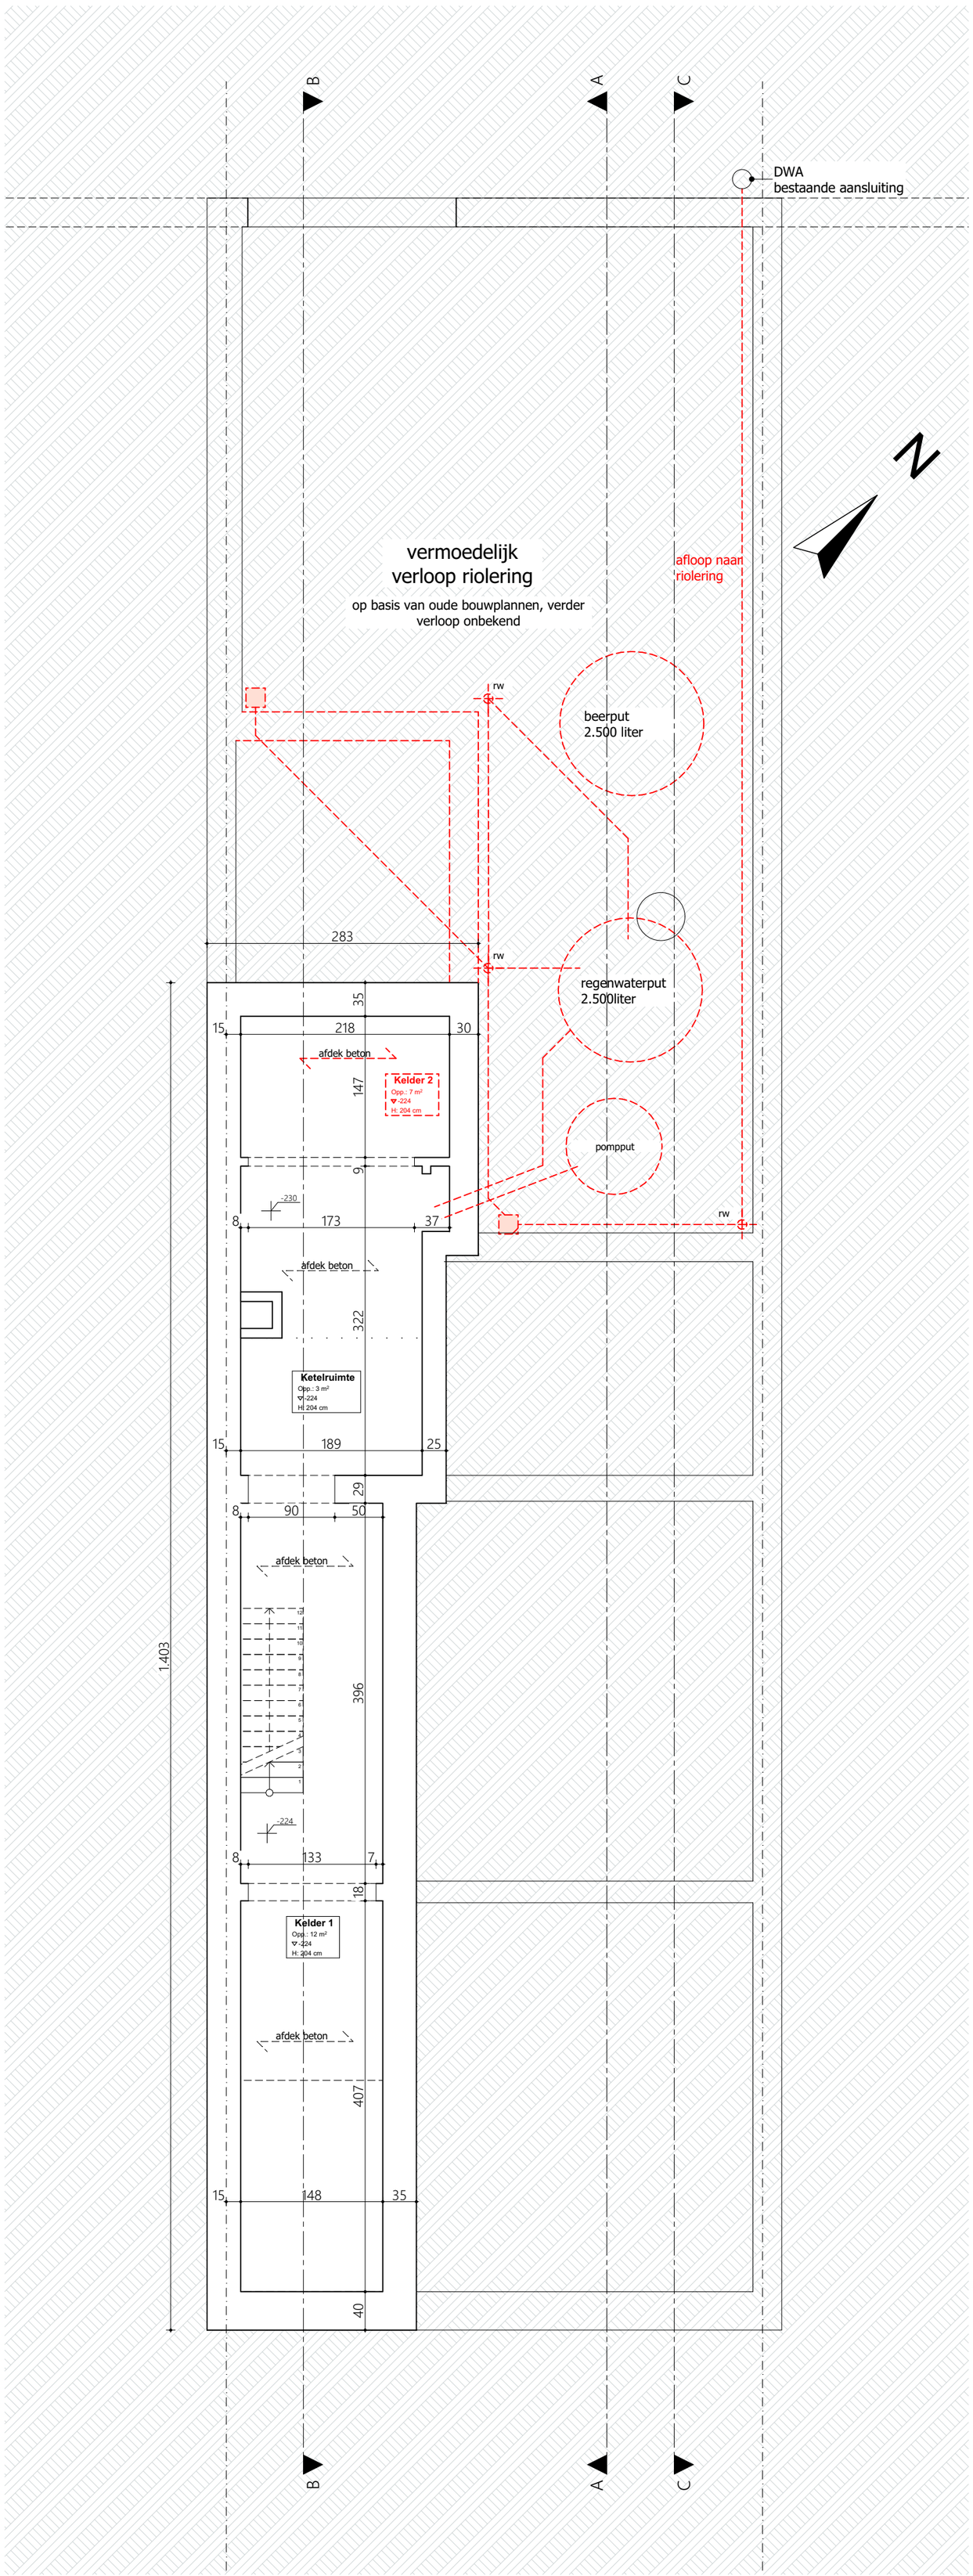

Project	Klant	Werfadres	Plannenset	Plan		
25 18 Coupure Links 245	Vroman-Boury Coupure 290 9000 Gent	Coupure Links 245 9000 Gent afd.6 sie.F nr.604E	BA 01 15/12/2025 P Plannen 3/27	1/4 kelder bestaande toestand	1:50	Vrijheidslaan 15 9000 Gent 09 233 70 79 info@arpa.be ARPA architecten