


- Volgende handelingen worden uitgesloten van vergunning:
- Reconstructie van het houten buitenschrijnwerk van de voorgevel
 - Reiniging van de voorgevel
 - Reconstructie van de arduinen plint en deuroplijsting
 - Herstel van de houten kroonlijst

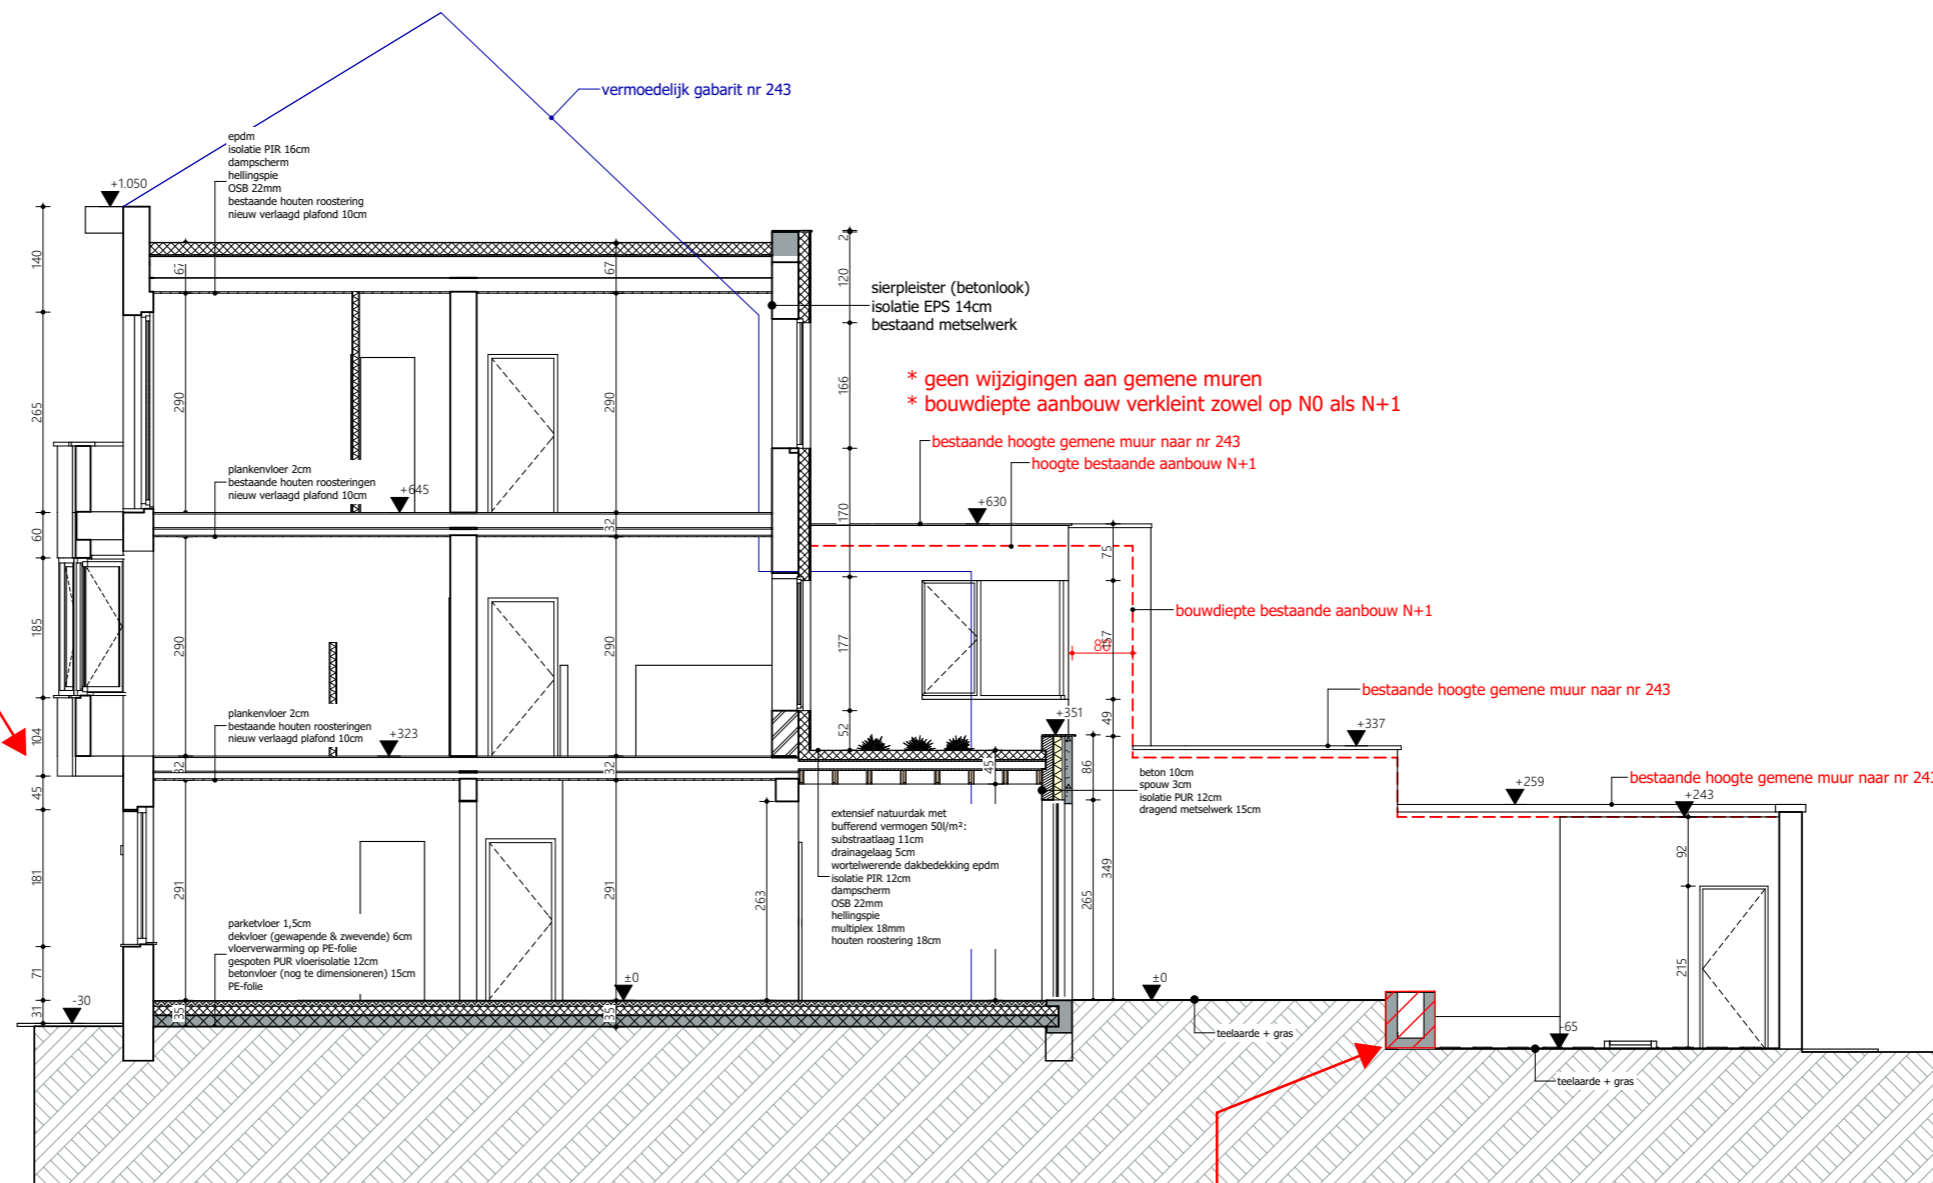

* geen wijzigingen aan gemene muren
 * bouwdiepte aanbouw verkleint zowel op N0 als N+1

**ZIE BIJZONDERE
 VOORWAARDE(N)**

De onderzijden van de twee plantenvakken moeten open zijn zodat het hemelwater in de bodem kan infiltreren.