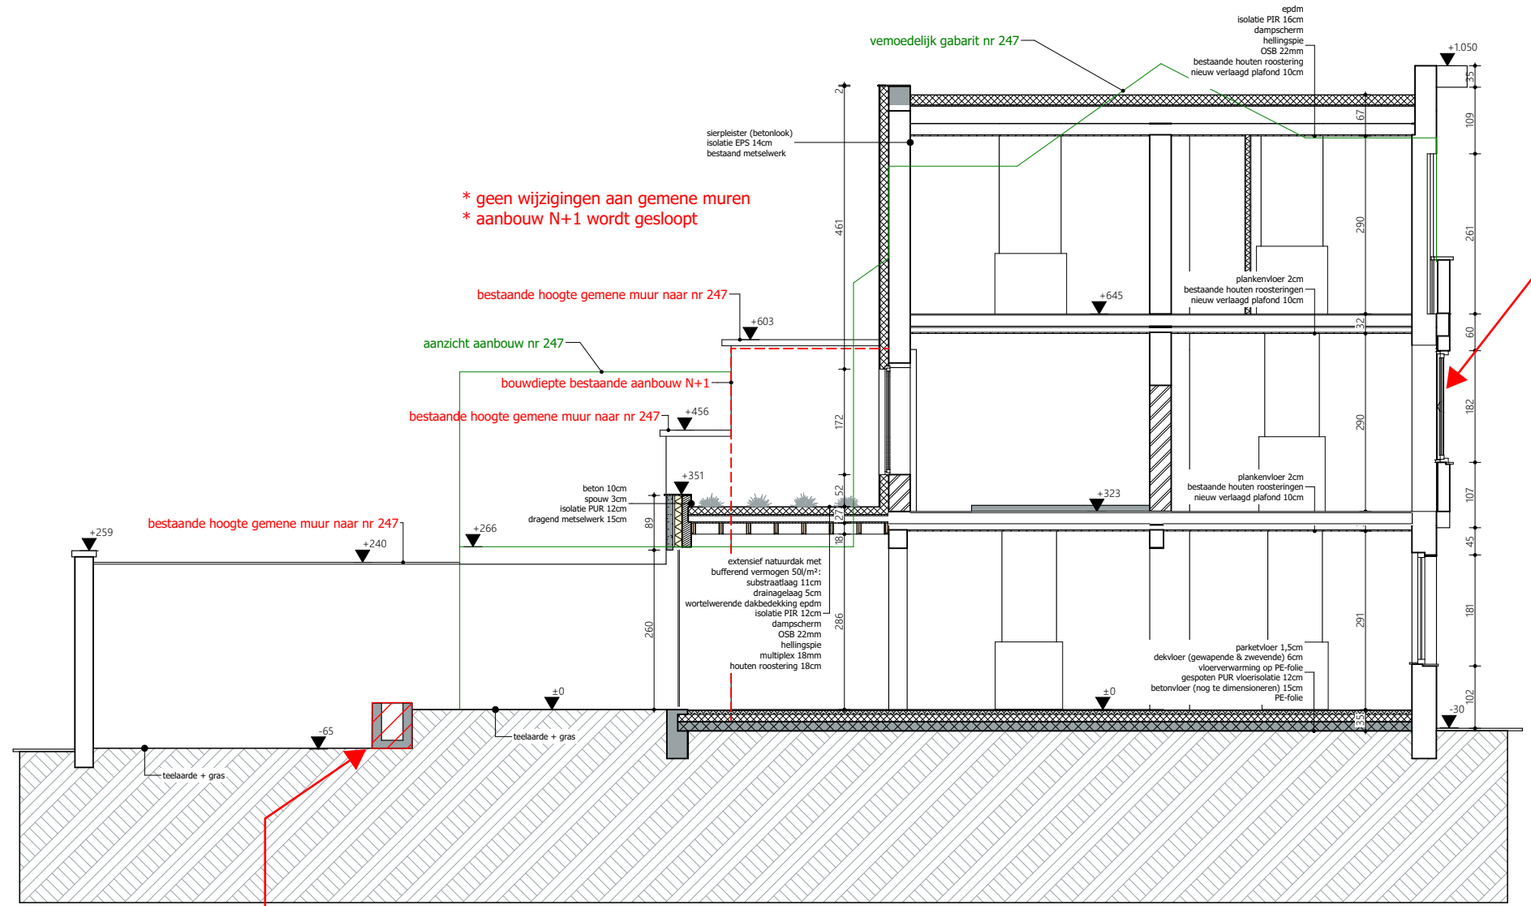

Volgende handelingen worden uitgesloten van vergunning:
- Reconstructie van het houten buitenschrijnwerk van de voorgevel
- Reiniging van de voorgevel
- Reconstructie van de arduinen plint en deuromlijsting
- Herstel van de houten kroonlijst

De onderzijden van de twee plantenvakken moeten open zijn zodat het hemelwater in de bodem kan infiltreren.

ZIE BIJZONDERE VOORWAARDE(N)

Project

25 18 Coupure Links 245

Klant

Vroman-Boury
Coupure 290
9000 Gent

Werfadres

Coupure Links 245
9000 Gent
afd.6 sie.F nr.604E

Plannenset

BA 01
15/12/2025
S Snede
24/27

Plan

3/3
Snede C nieuwe toestand

1:100

Vrijheidslaan 15
9000 Gent

09 233 70 79
info@arpa.be

ARPA architecten