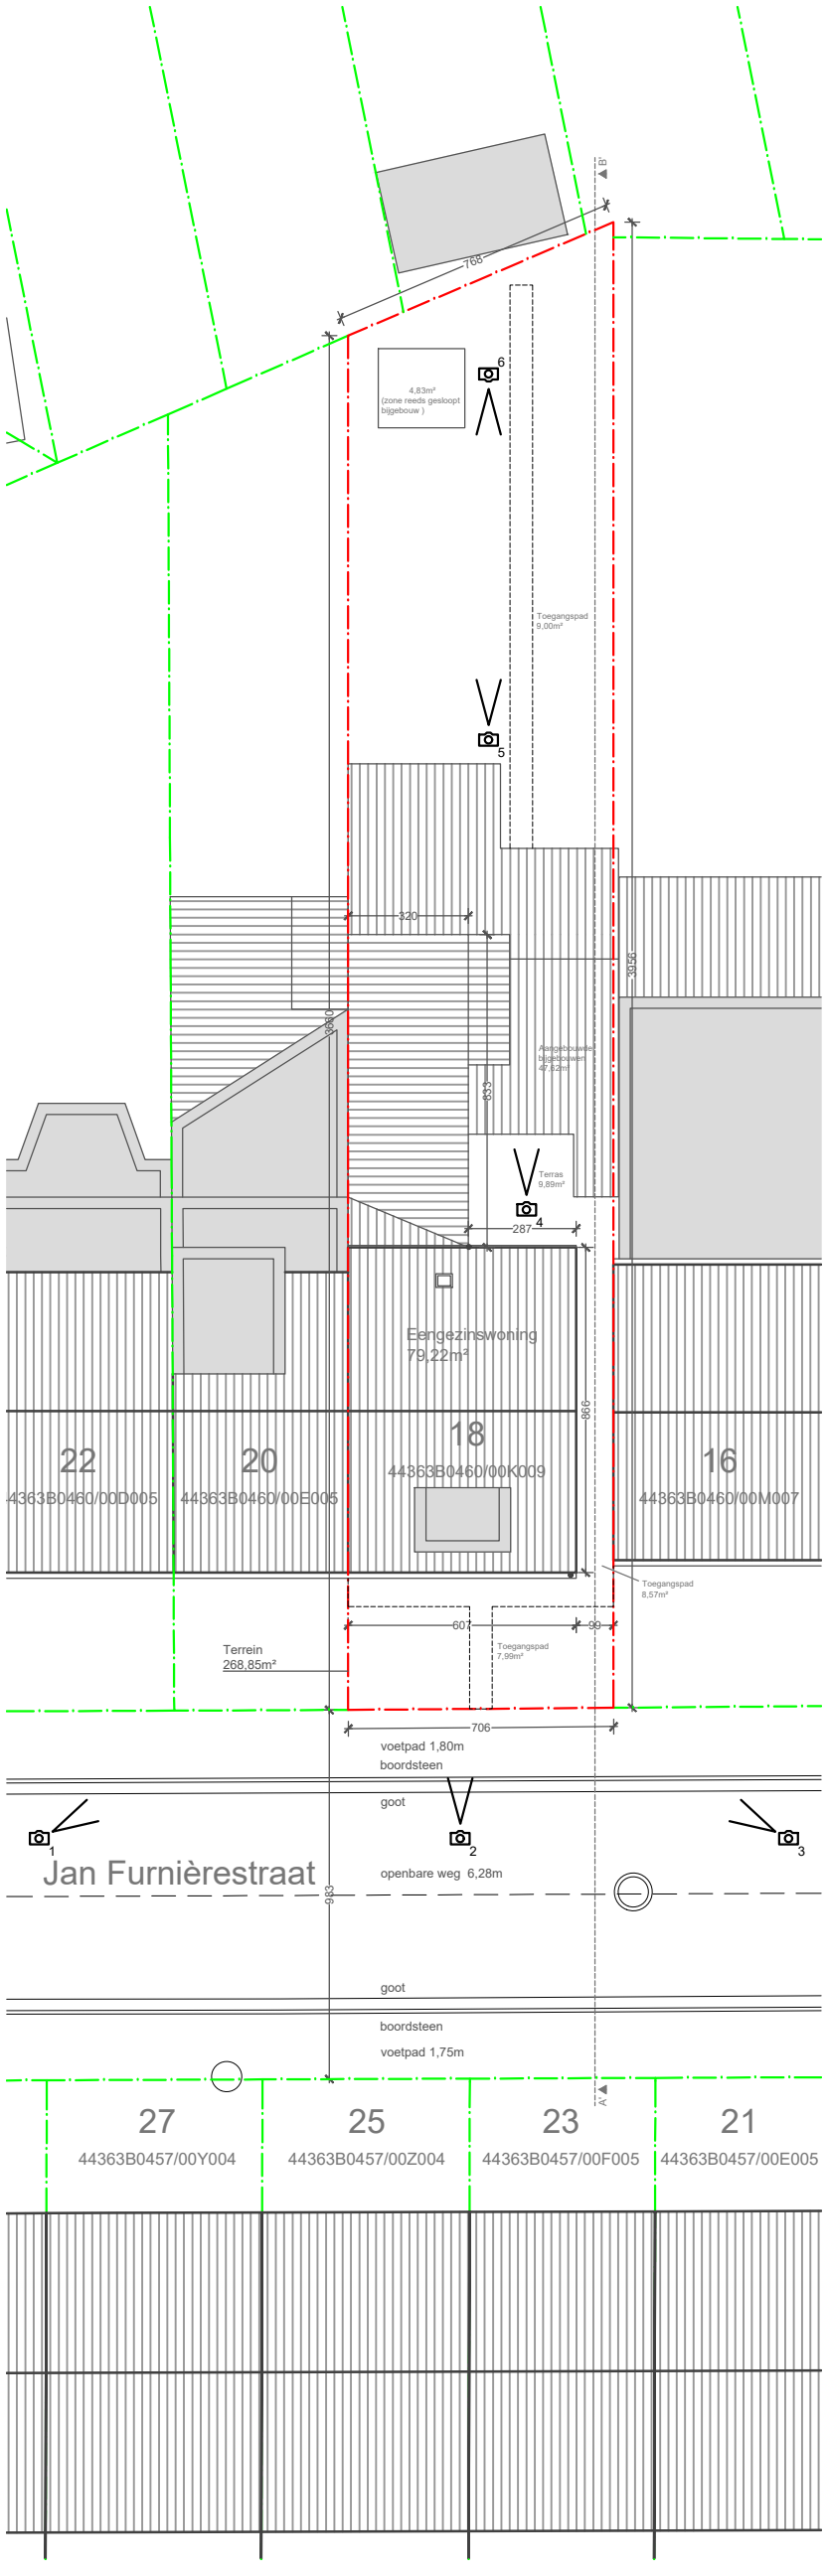

F.D'H. ARCHITECTURE

OPDRACHTGEVER	Thomas de Wulf Flore Van Maldeghem	ONDERWERP	inplanting bestaande toestand
PROJECT	2506_TDW&FVM_JanFurnièrestraat18	SCHAAL	1/200
WERFLOCATIE	Jan Furnièrestraat 18 9050 Gentbrugge	DATUM	23 01 2026