


- 1
- 2
- 3
- 4
- 5 witte alu ramen (tuingevel glvl: donkergrijs)
- 6 rood alu deurgeheel
- 7 gevelbekleding met witte tegelpannen
- 8 boord in rood alu (tuingevel glvl: donkergrijs)
- 9 zinken afvoerbuis
- 10
- 11 arduinen dorpel
- 12 grijze leien
- 13
- 14
- 15

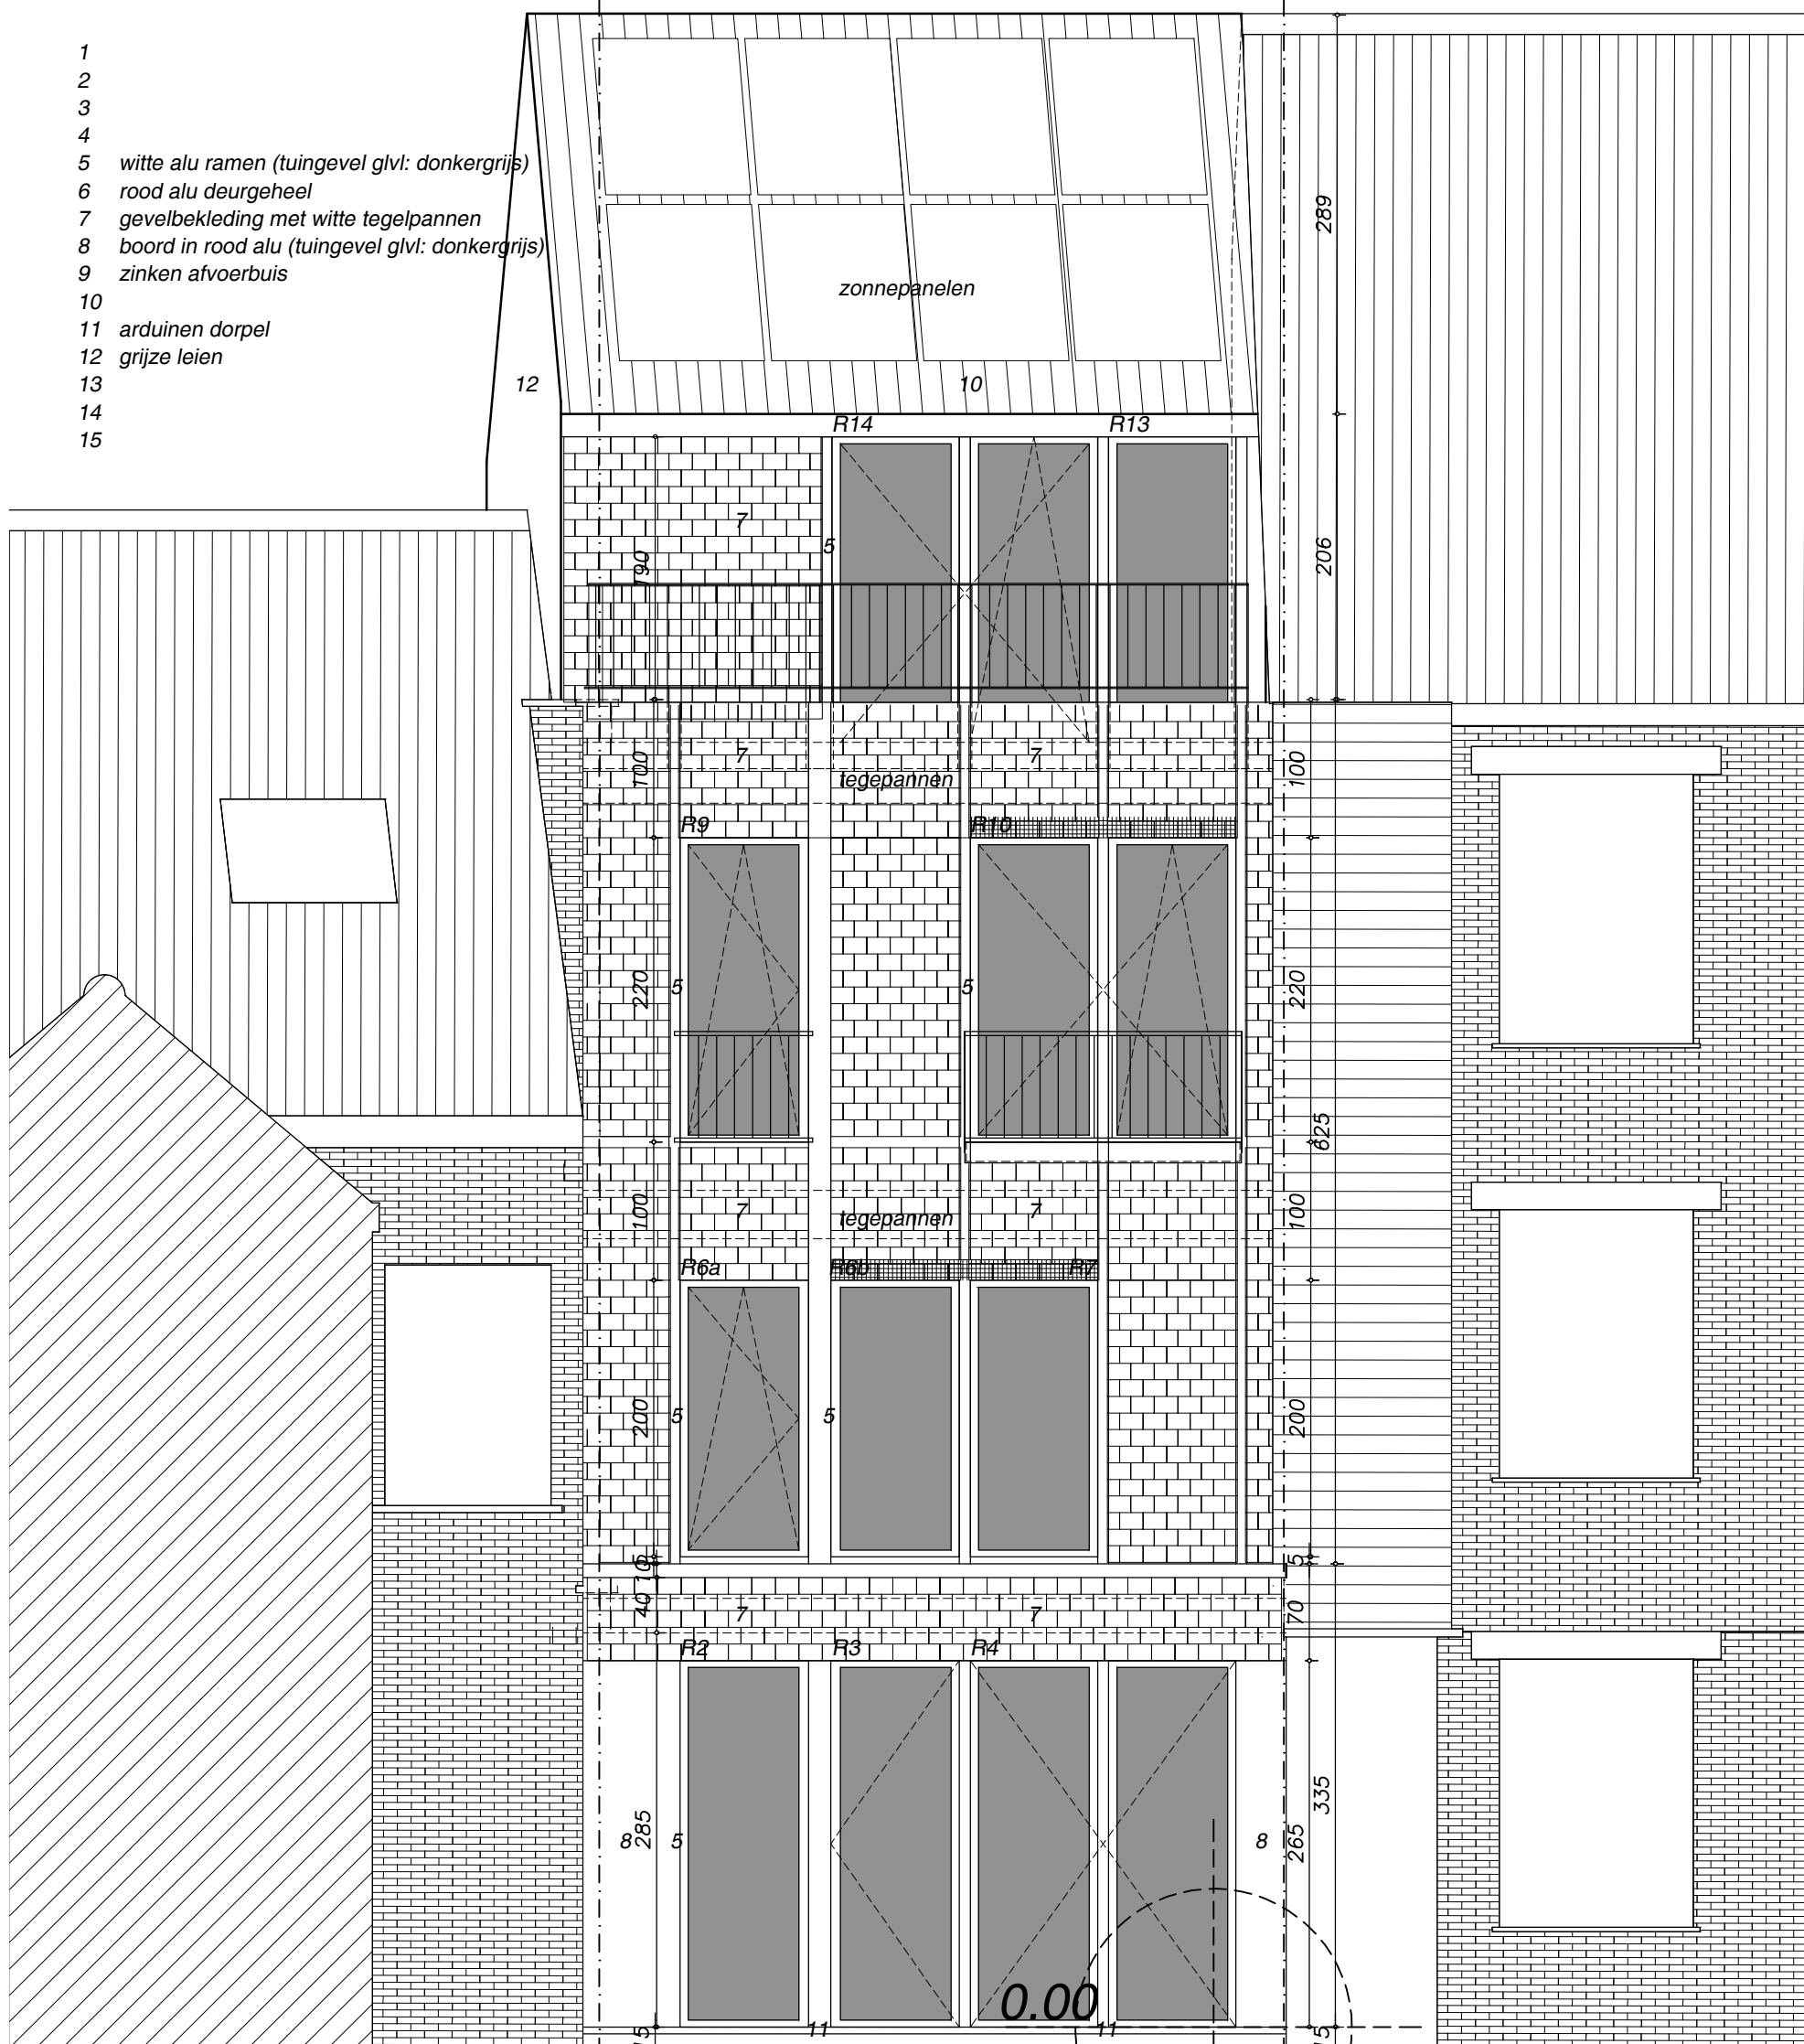

TUINGEVEL 1/50



bestaande toestand = nieuwe situatie