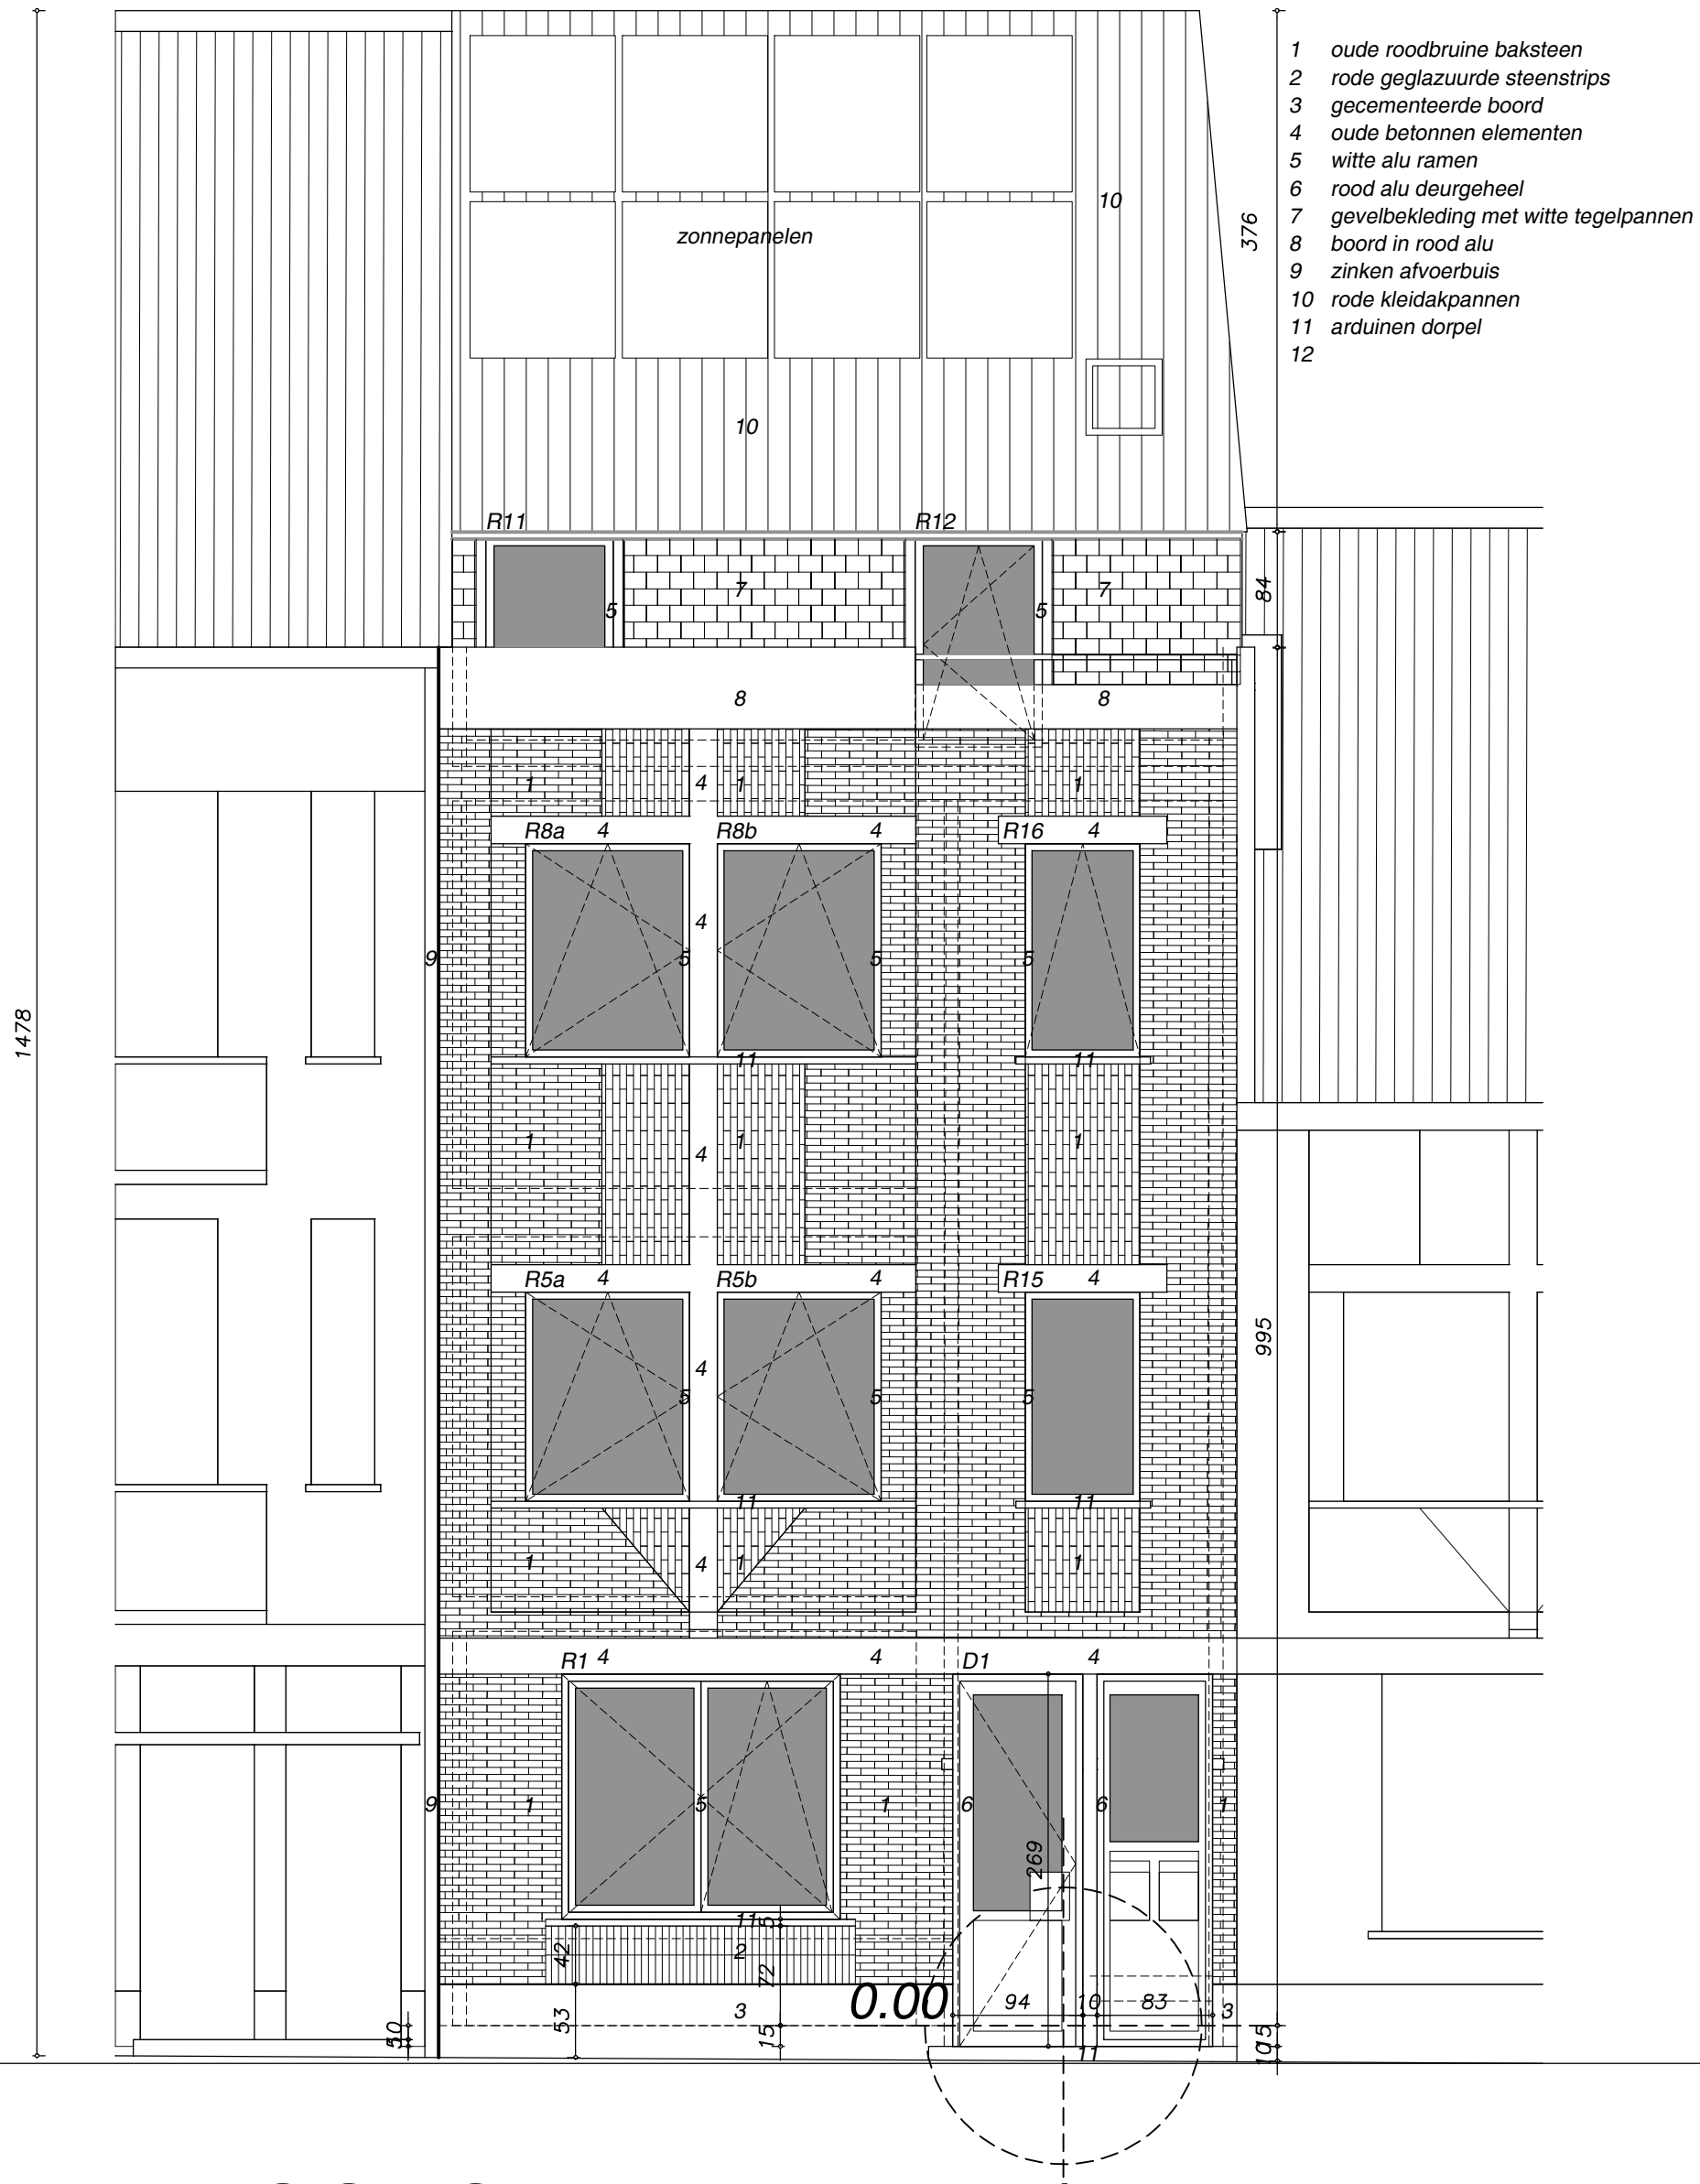

VOORGEVEL 1/50

0 2.5m

bestaande toestand = nieuwe situatie