


**ZIE BIJZONDERE
VOORWAARDE(N)**

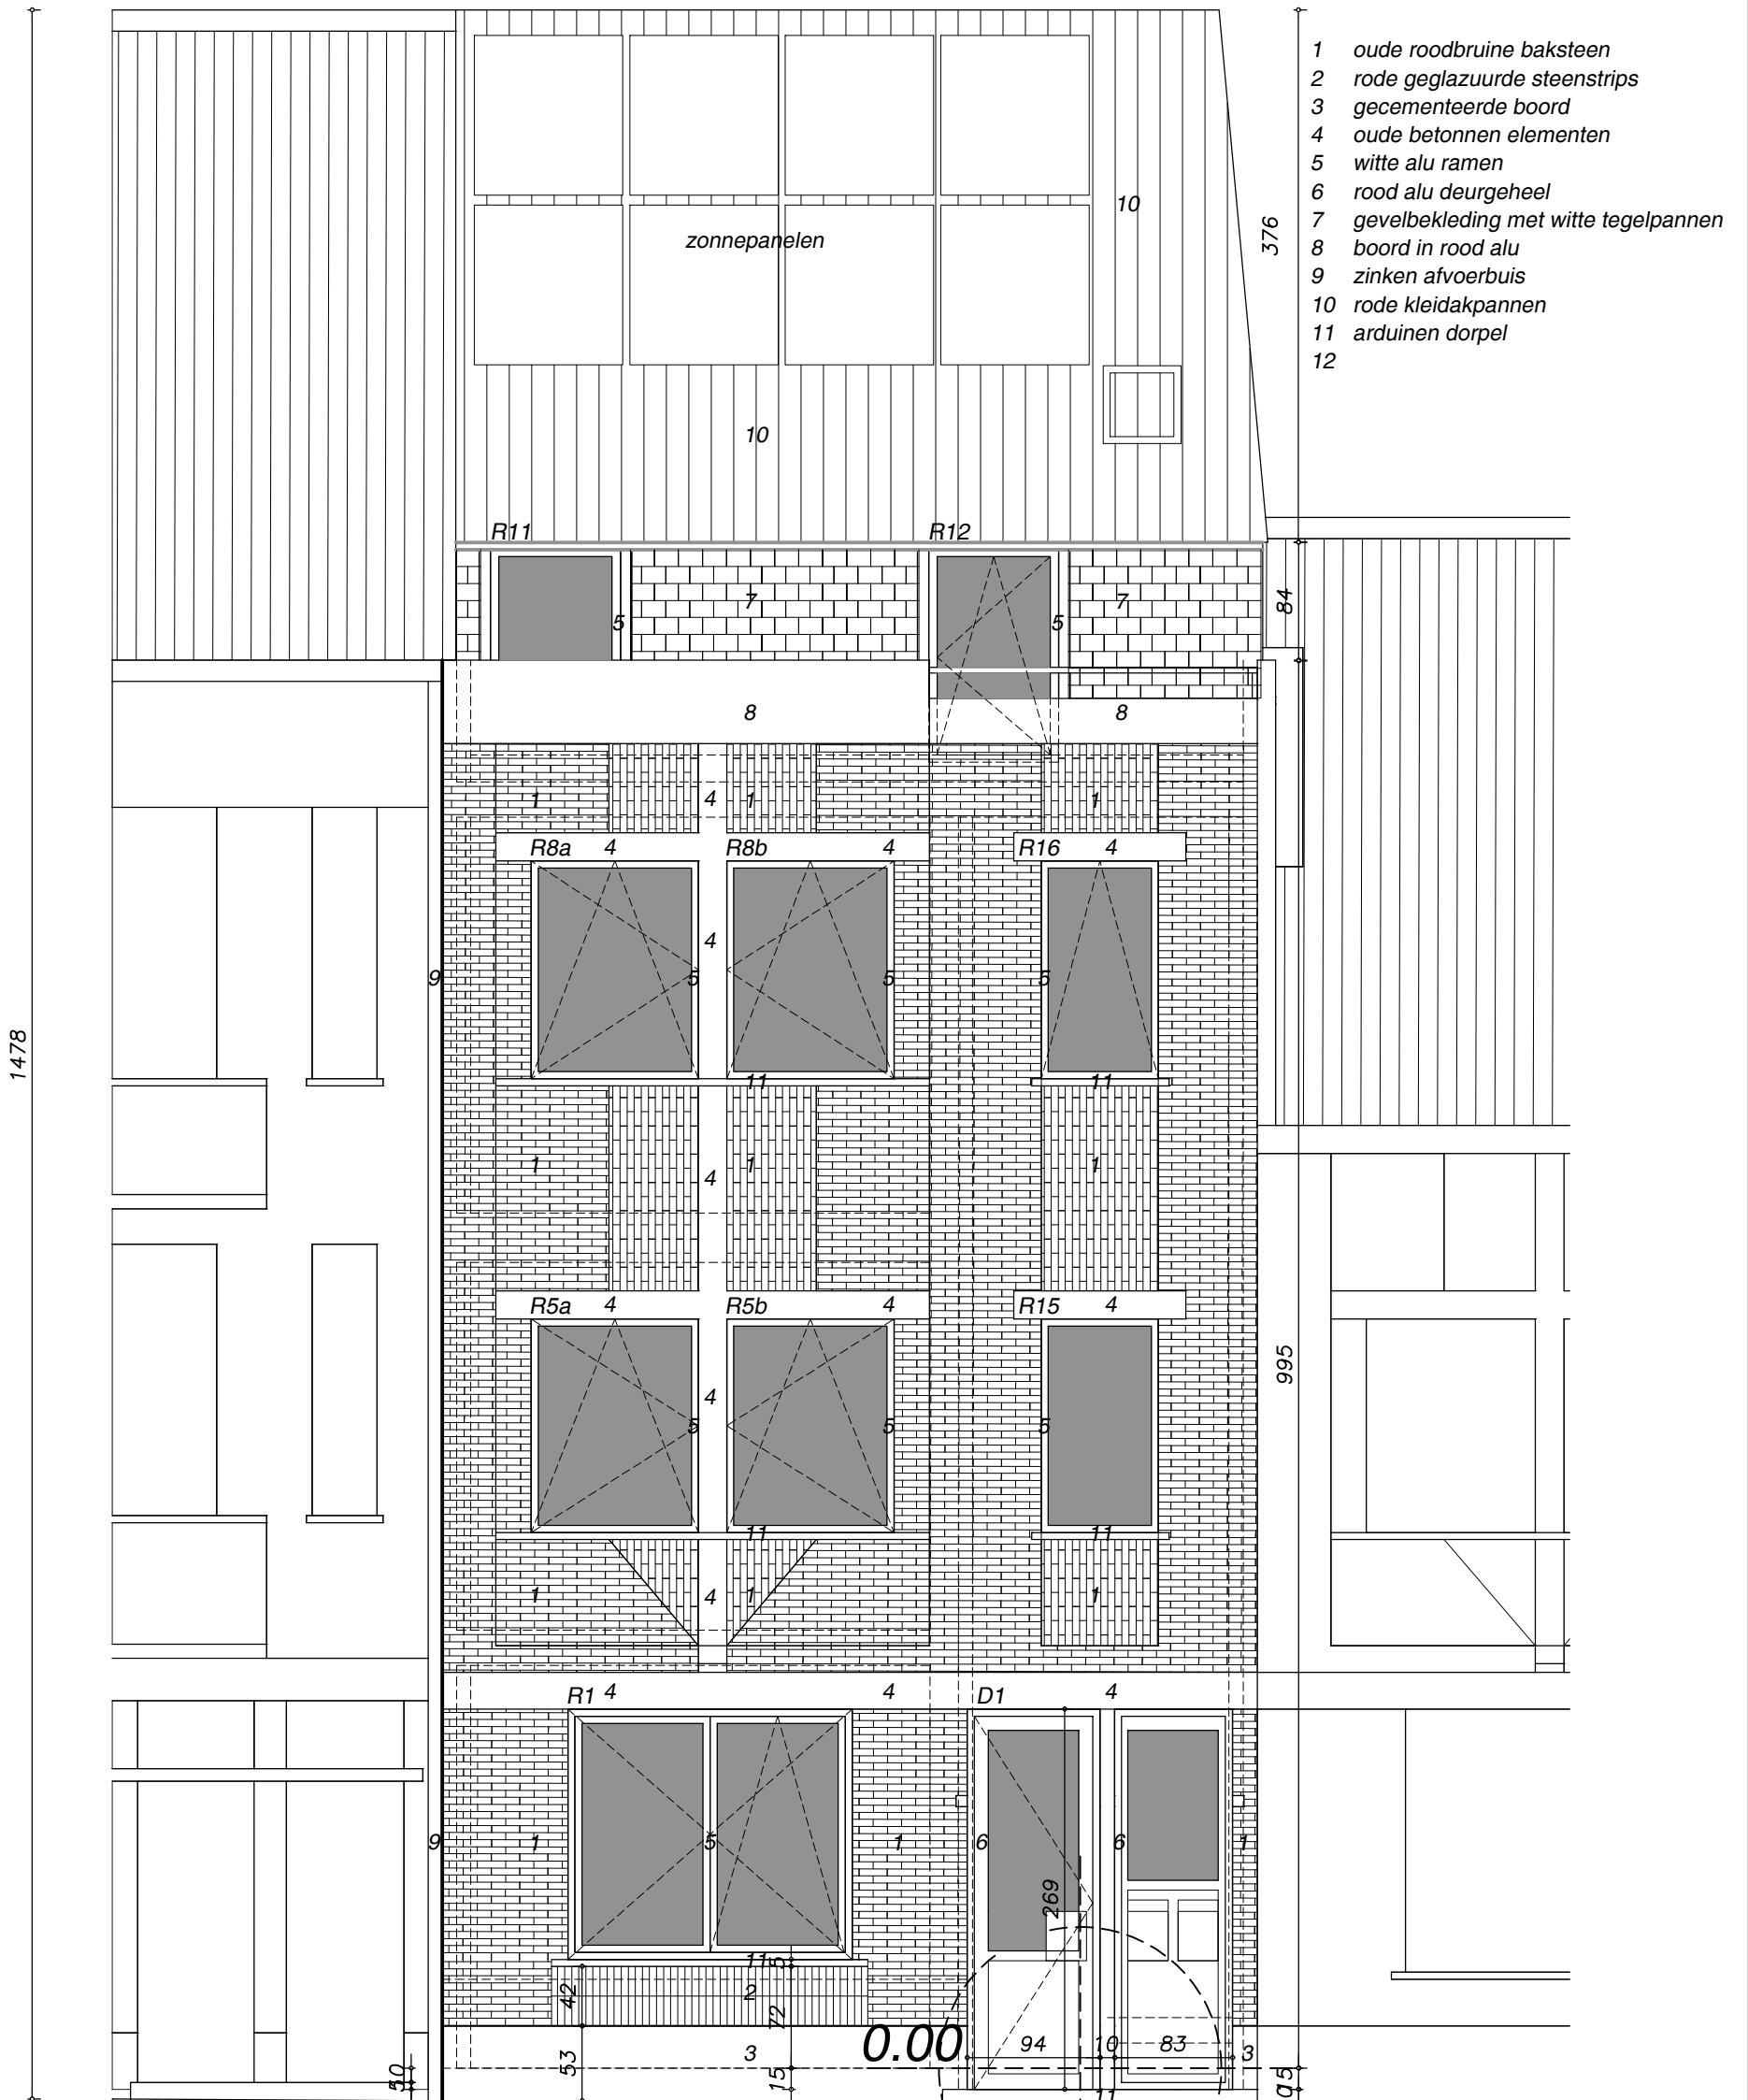

VOORGEVEL **1/50** 0 2.5m

bestaande toestand = nieuwe situatie