


- 1 oude roodbruine baksteen
- 2
- 3
- 4 oude betonnen elementen
- 5 witte alu ramen
- 6 rood alu deurgeheel (semi-open)
- 7
- 8 boord in rood alu
- 9
- 10 rode kleidakpannen
- 11 arduinen dorpel
- 12
- 13 arduinen plint
- 14 gevelbekleding met hout
- 15 raamafdichting met metalen open rooster

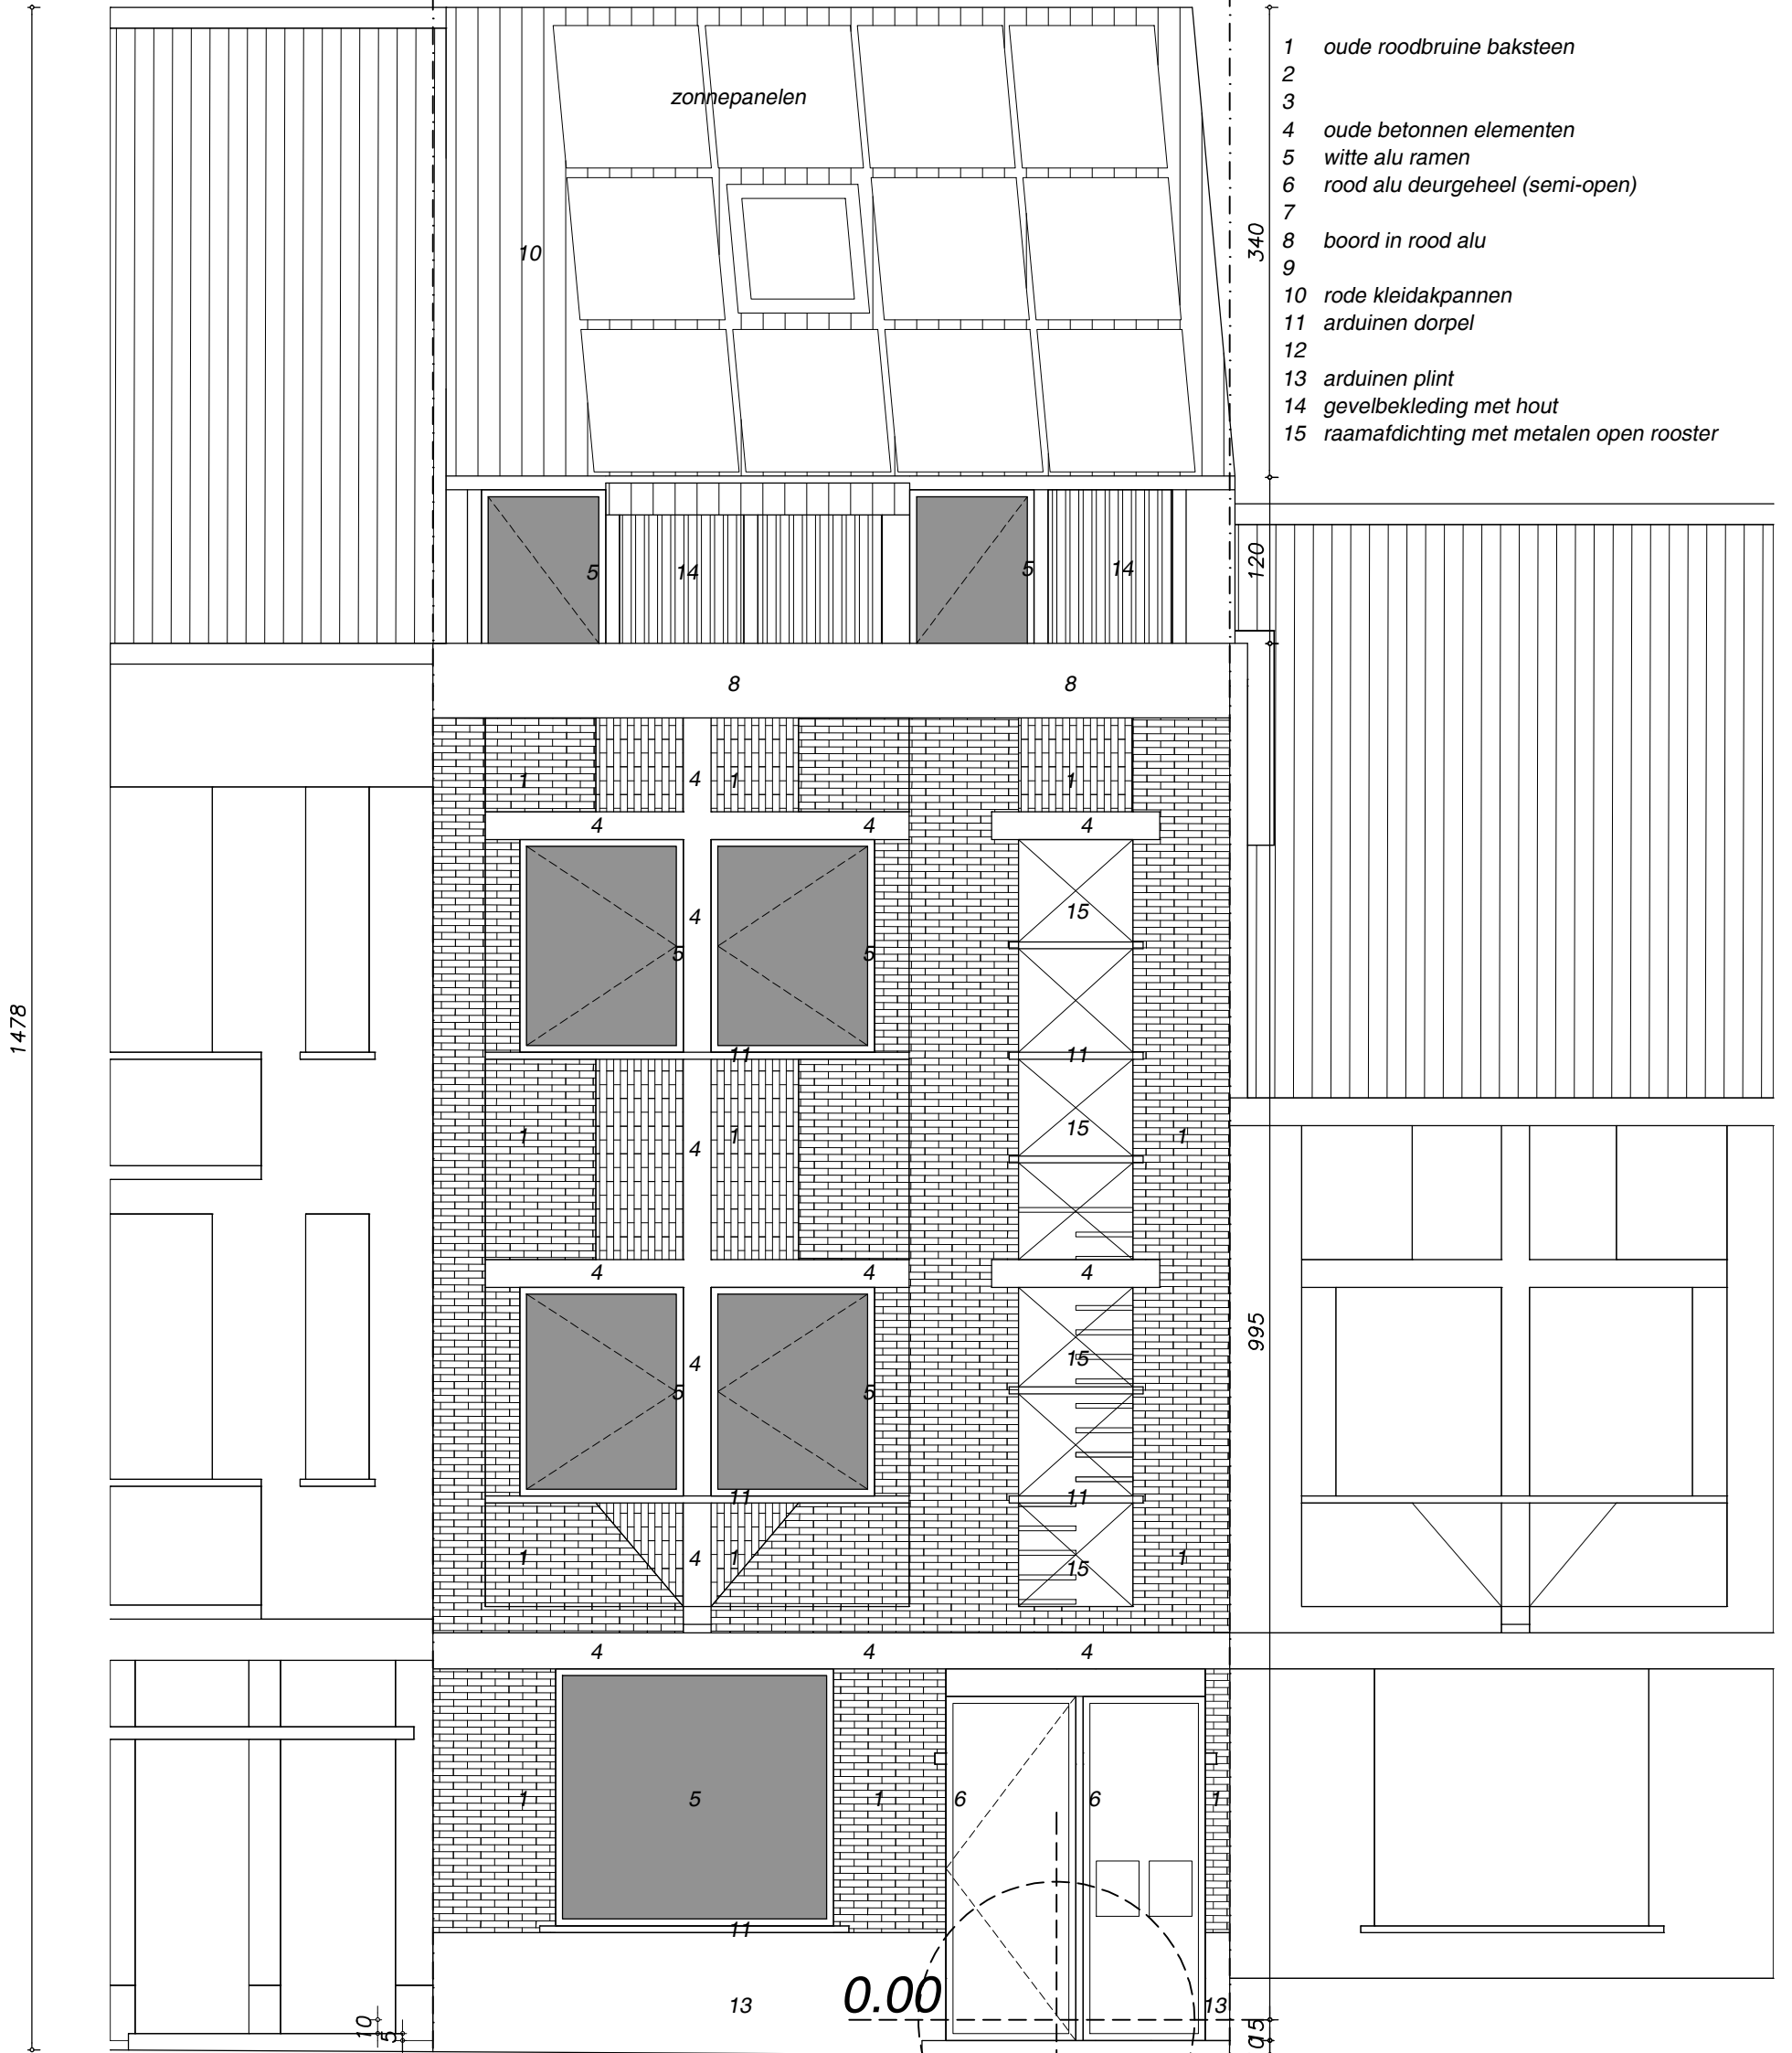

VOORGEVEL
 vergunde toestand

1/50

