


- 1
- 2
- 3
- 4
- 5 witte alu ramen (tuinglevel glvl: donkergrijs)
- 6
- 7
- 8 boord in rood alu (tuinglevel glvl: donkergrijs)
- 9 zinken afvoerbuis
- 10 rode kleidakpannen
- 11 arduinen dorpel
- 12 grijze leien
- 13
- 14 gevelbekleding met hout
- 15

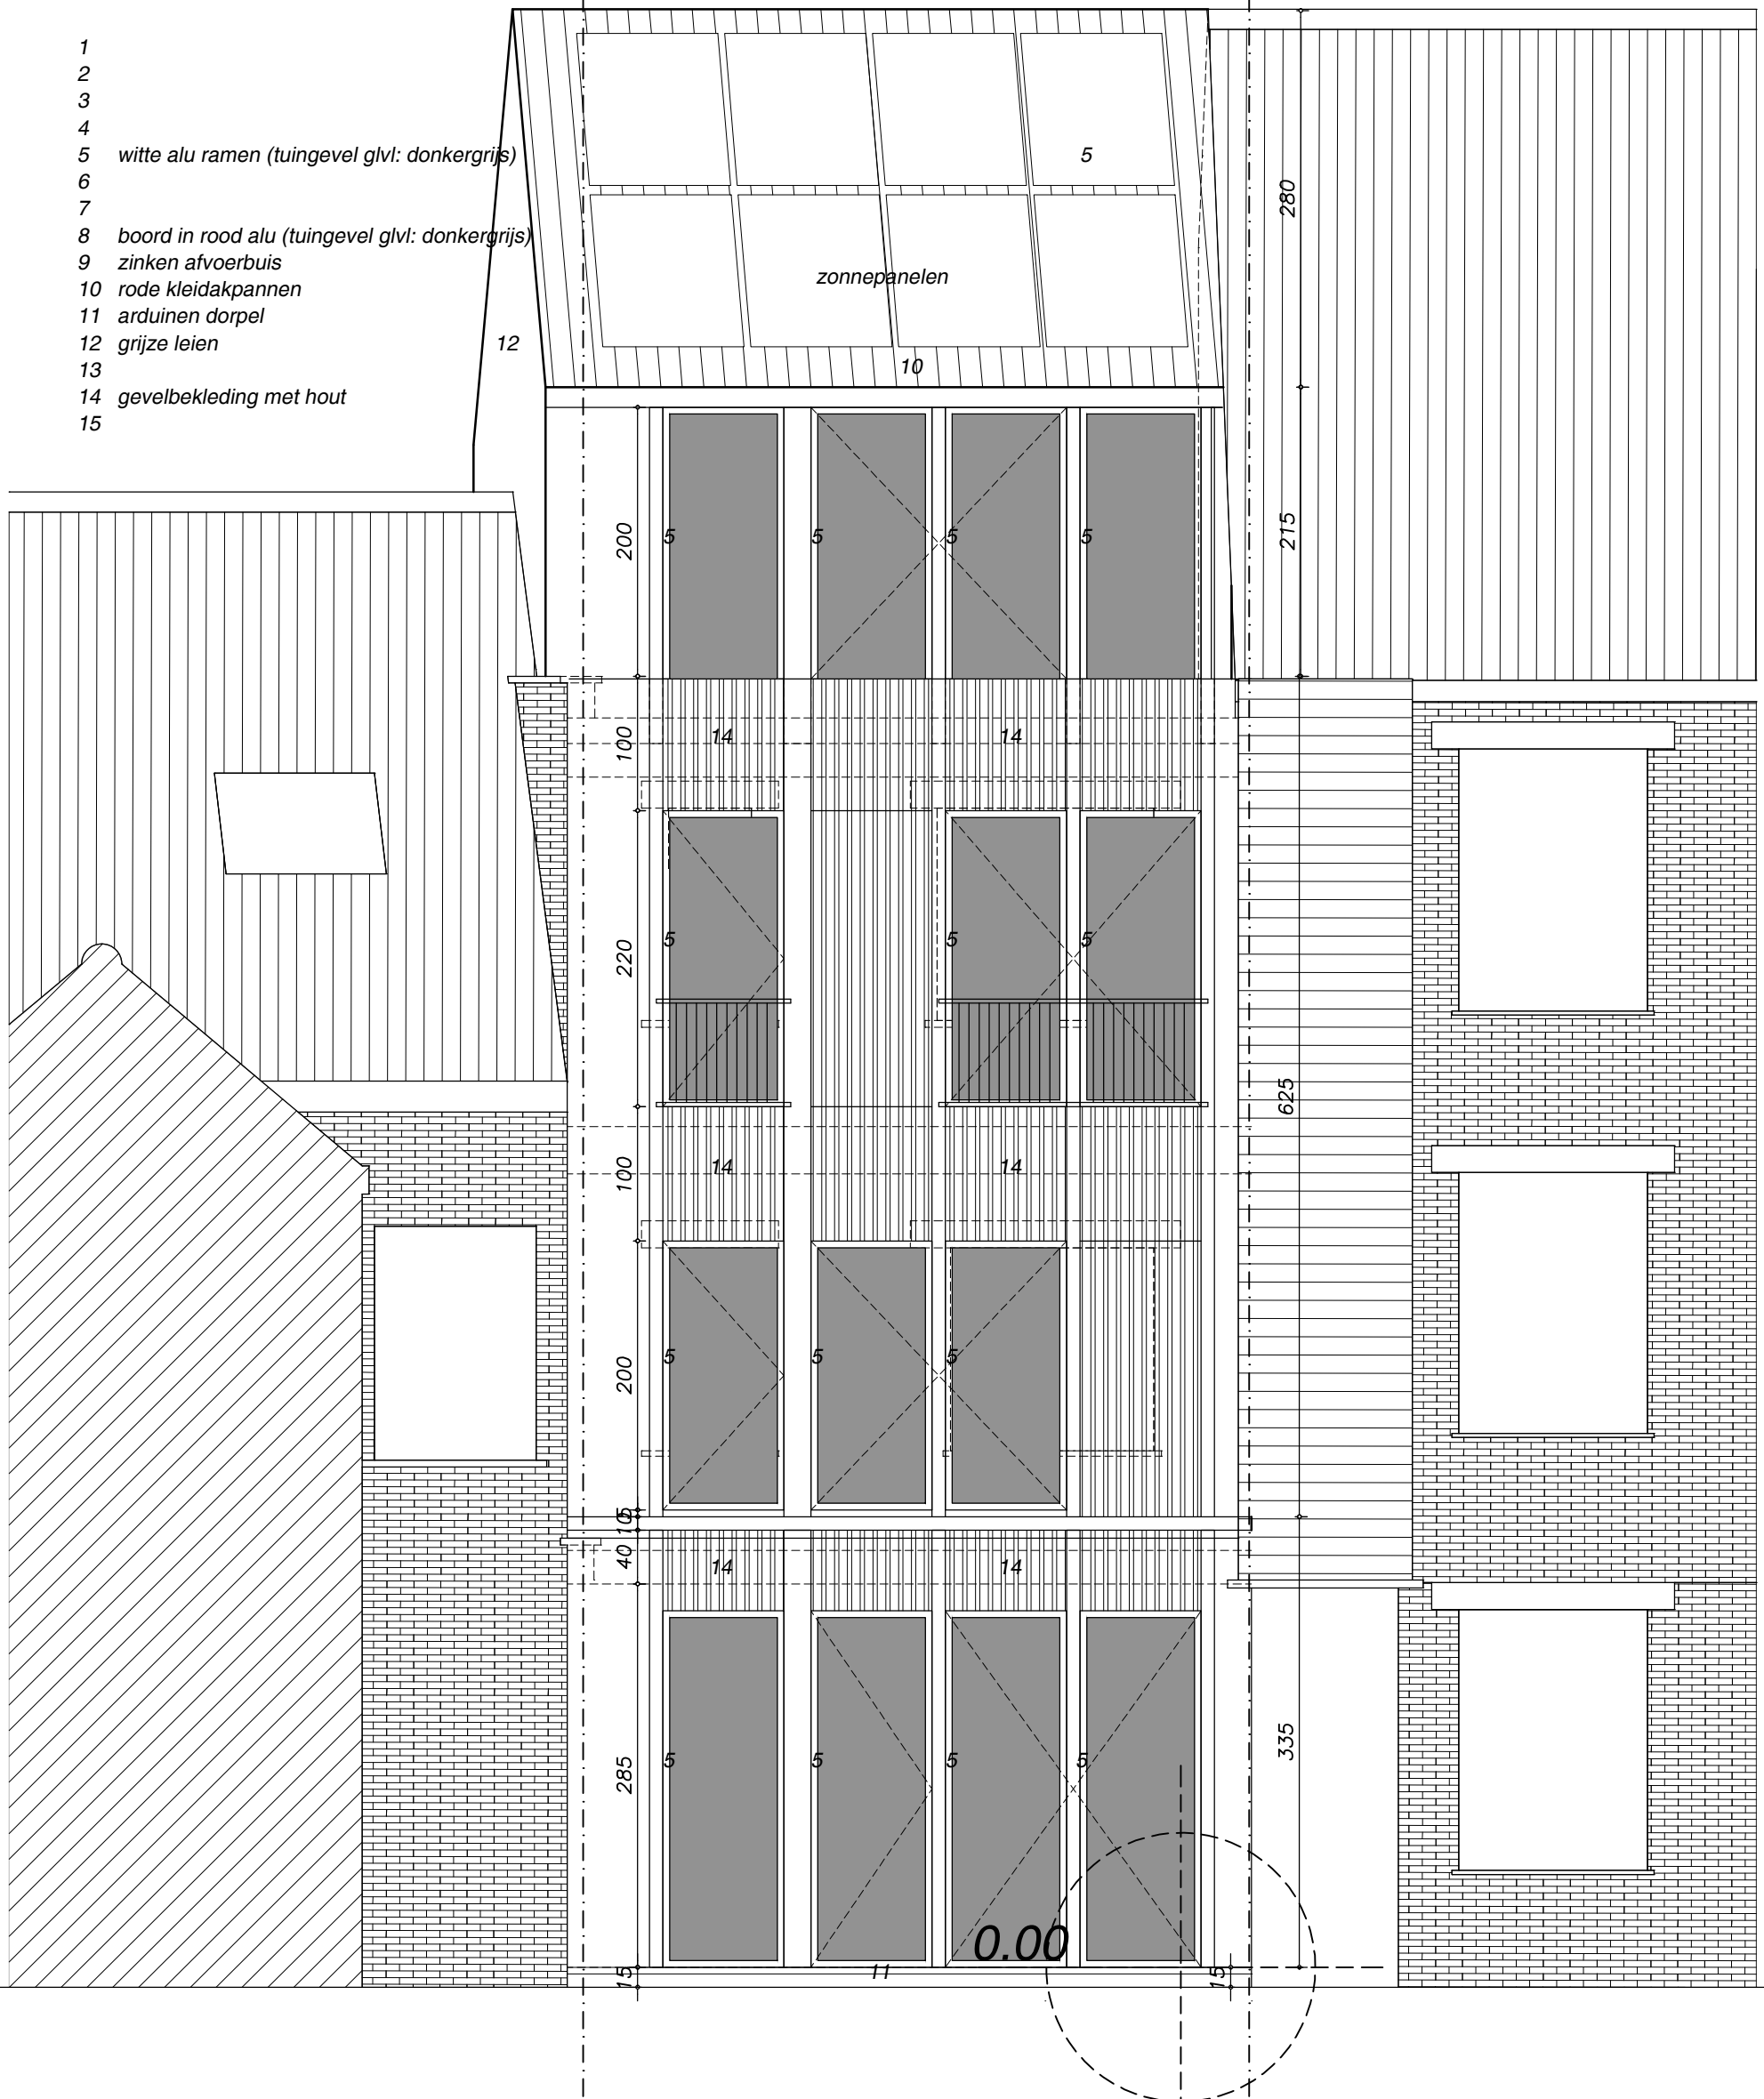

TUINGEVEL 1/50



vergunde toestand