**ZIE BIJZONDERE VOORWAARDE(N)**

1
2
3
4
5 witte alu ramen (tuingevel glvl: donkergrijs)
6 rood alu deurgeheel
7 gevelbekleding met witte tegelpannen
8 boord in rood alu (tuingevel glvl: donkergrijs)
9 zinken afvoerbuis
10
11 arduinen dorpel
12 grijze leien
13
14
15

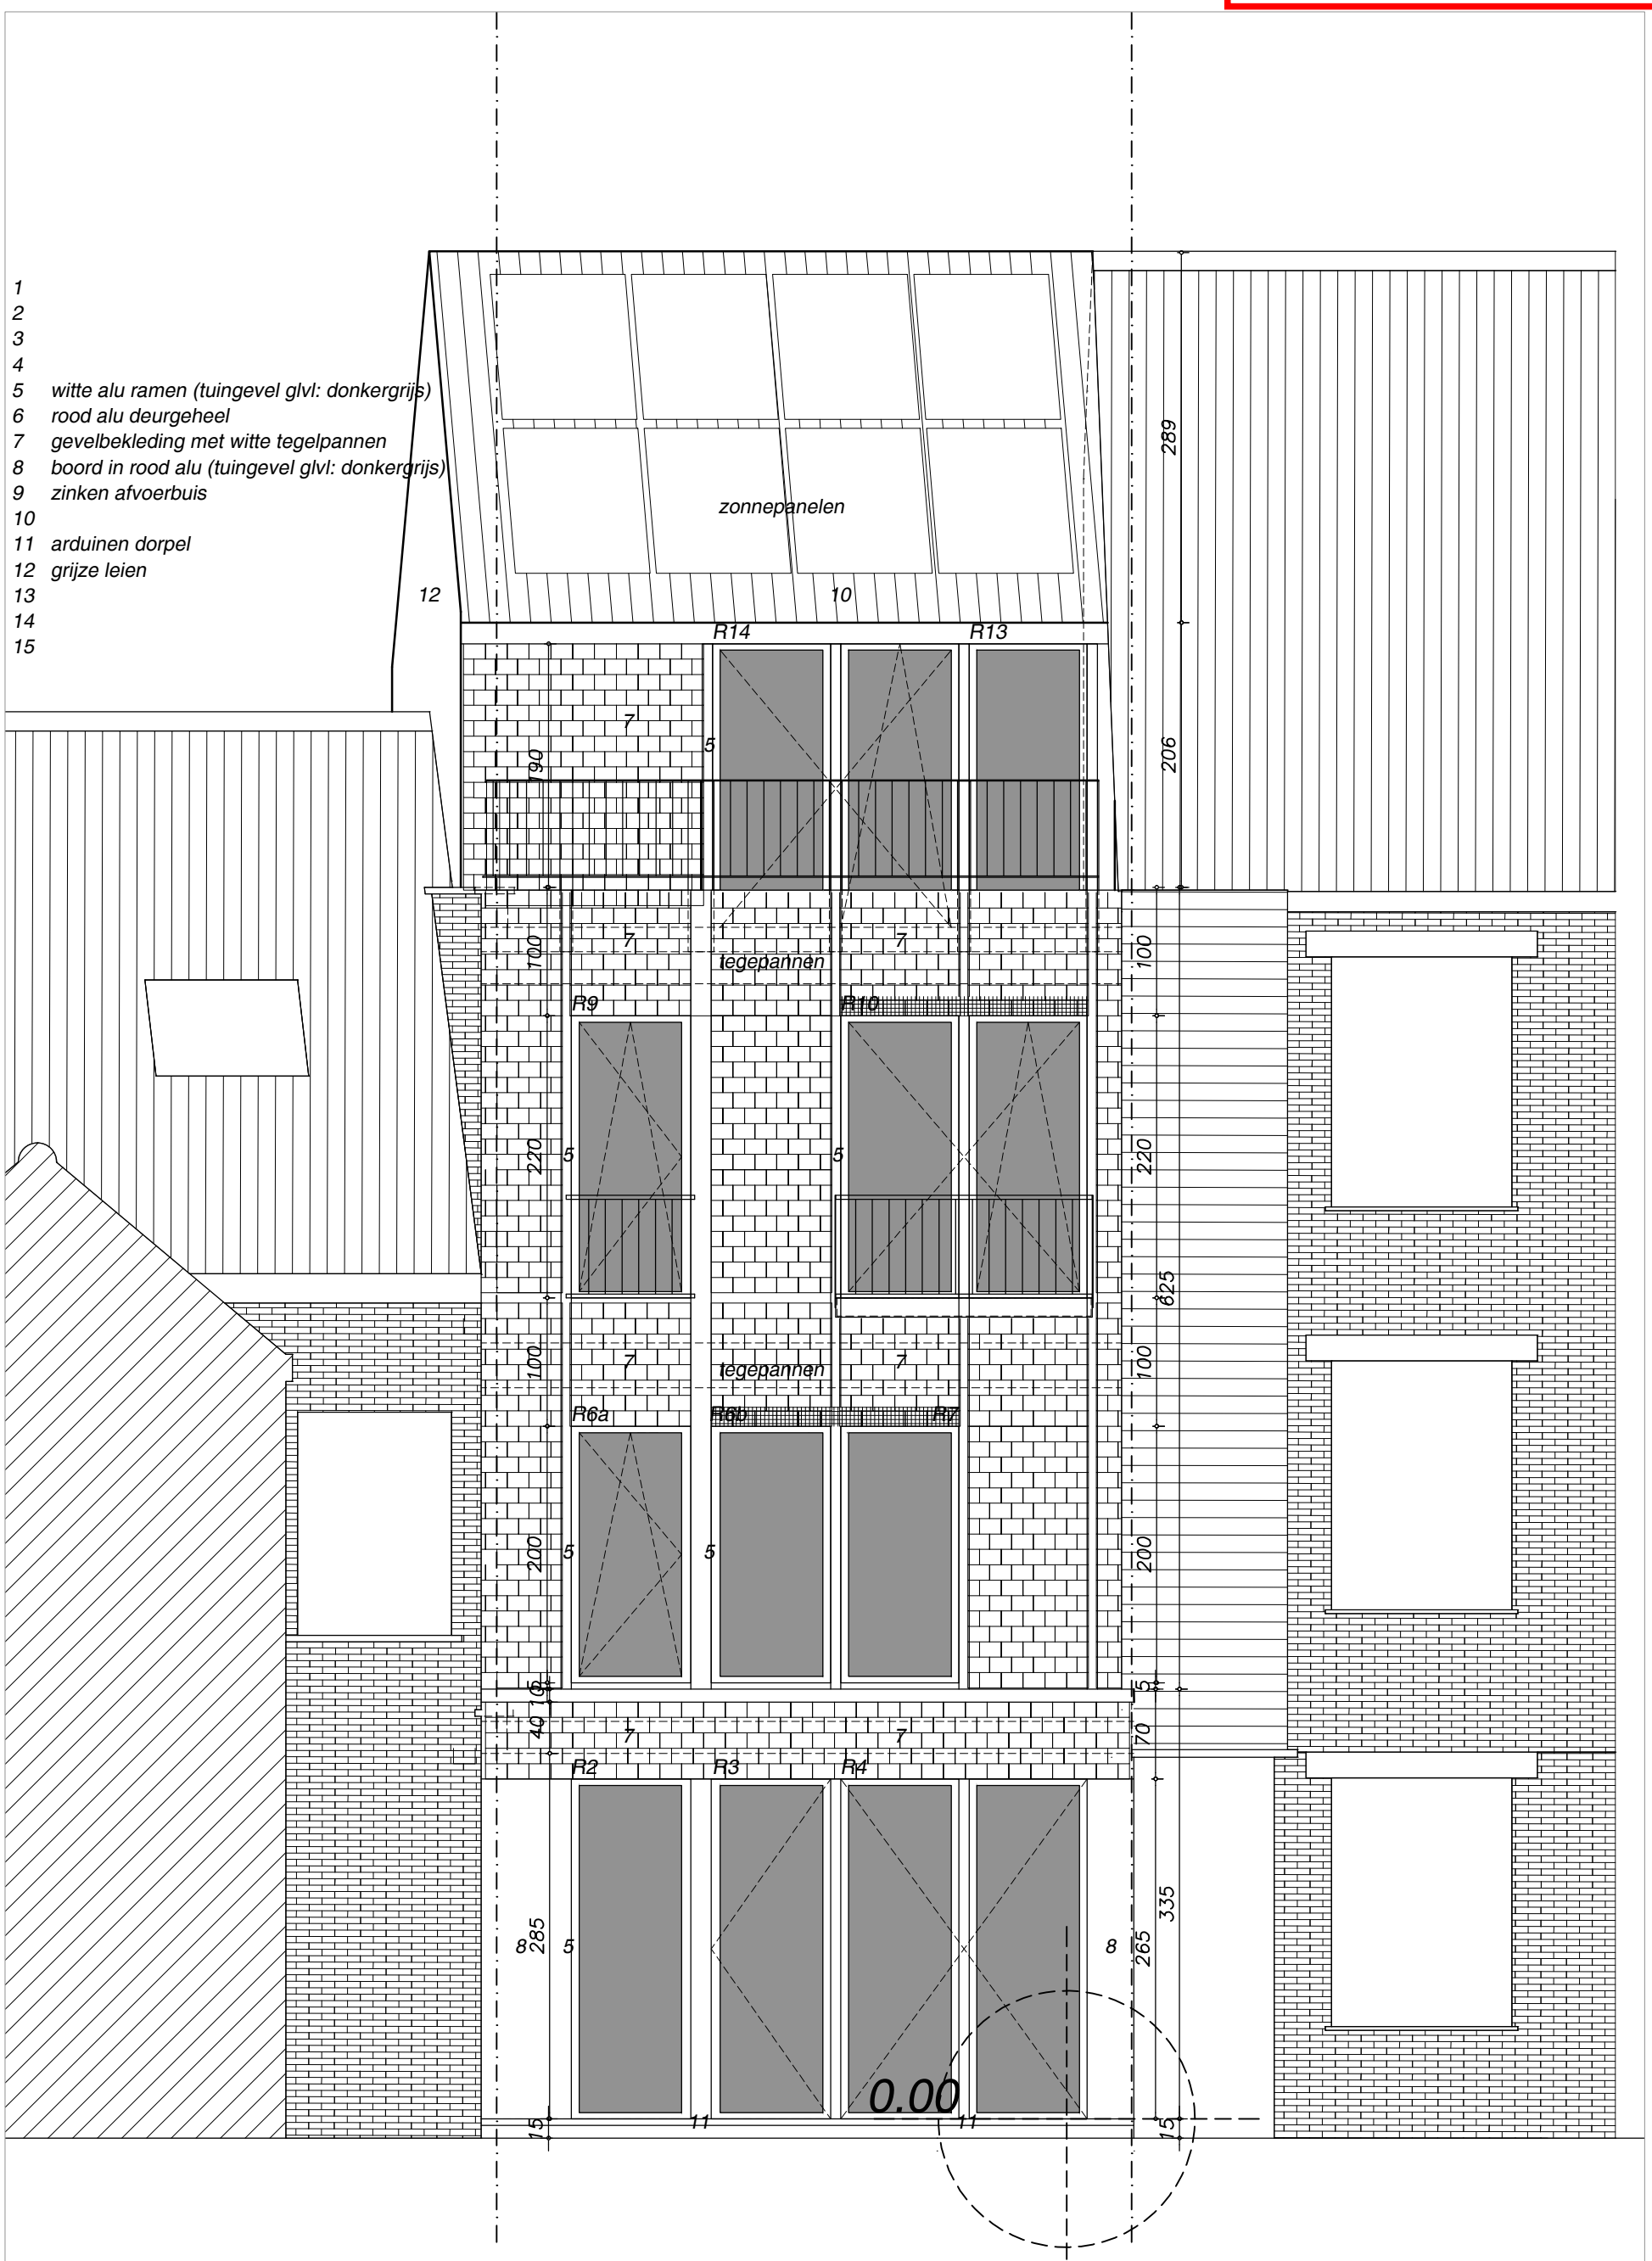


# TUINGEVEL 1/50

0 2.5m

## nieuwe situatie