



- de nutsvoorzieningen zijn aanwezig:
 electriciteit, water, telefoon, distributie en gas
- er is riolering aanwezig in de straat
- er dienen geen bomen gerooid te worden

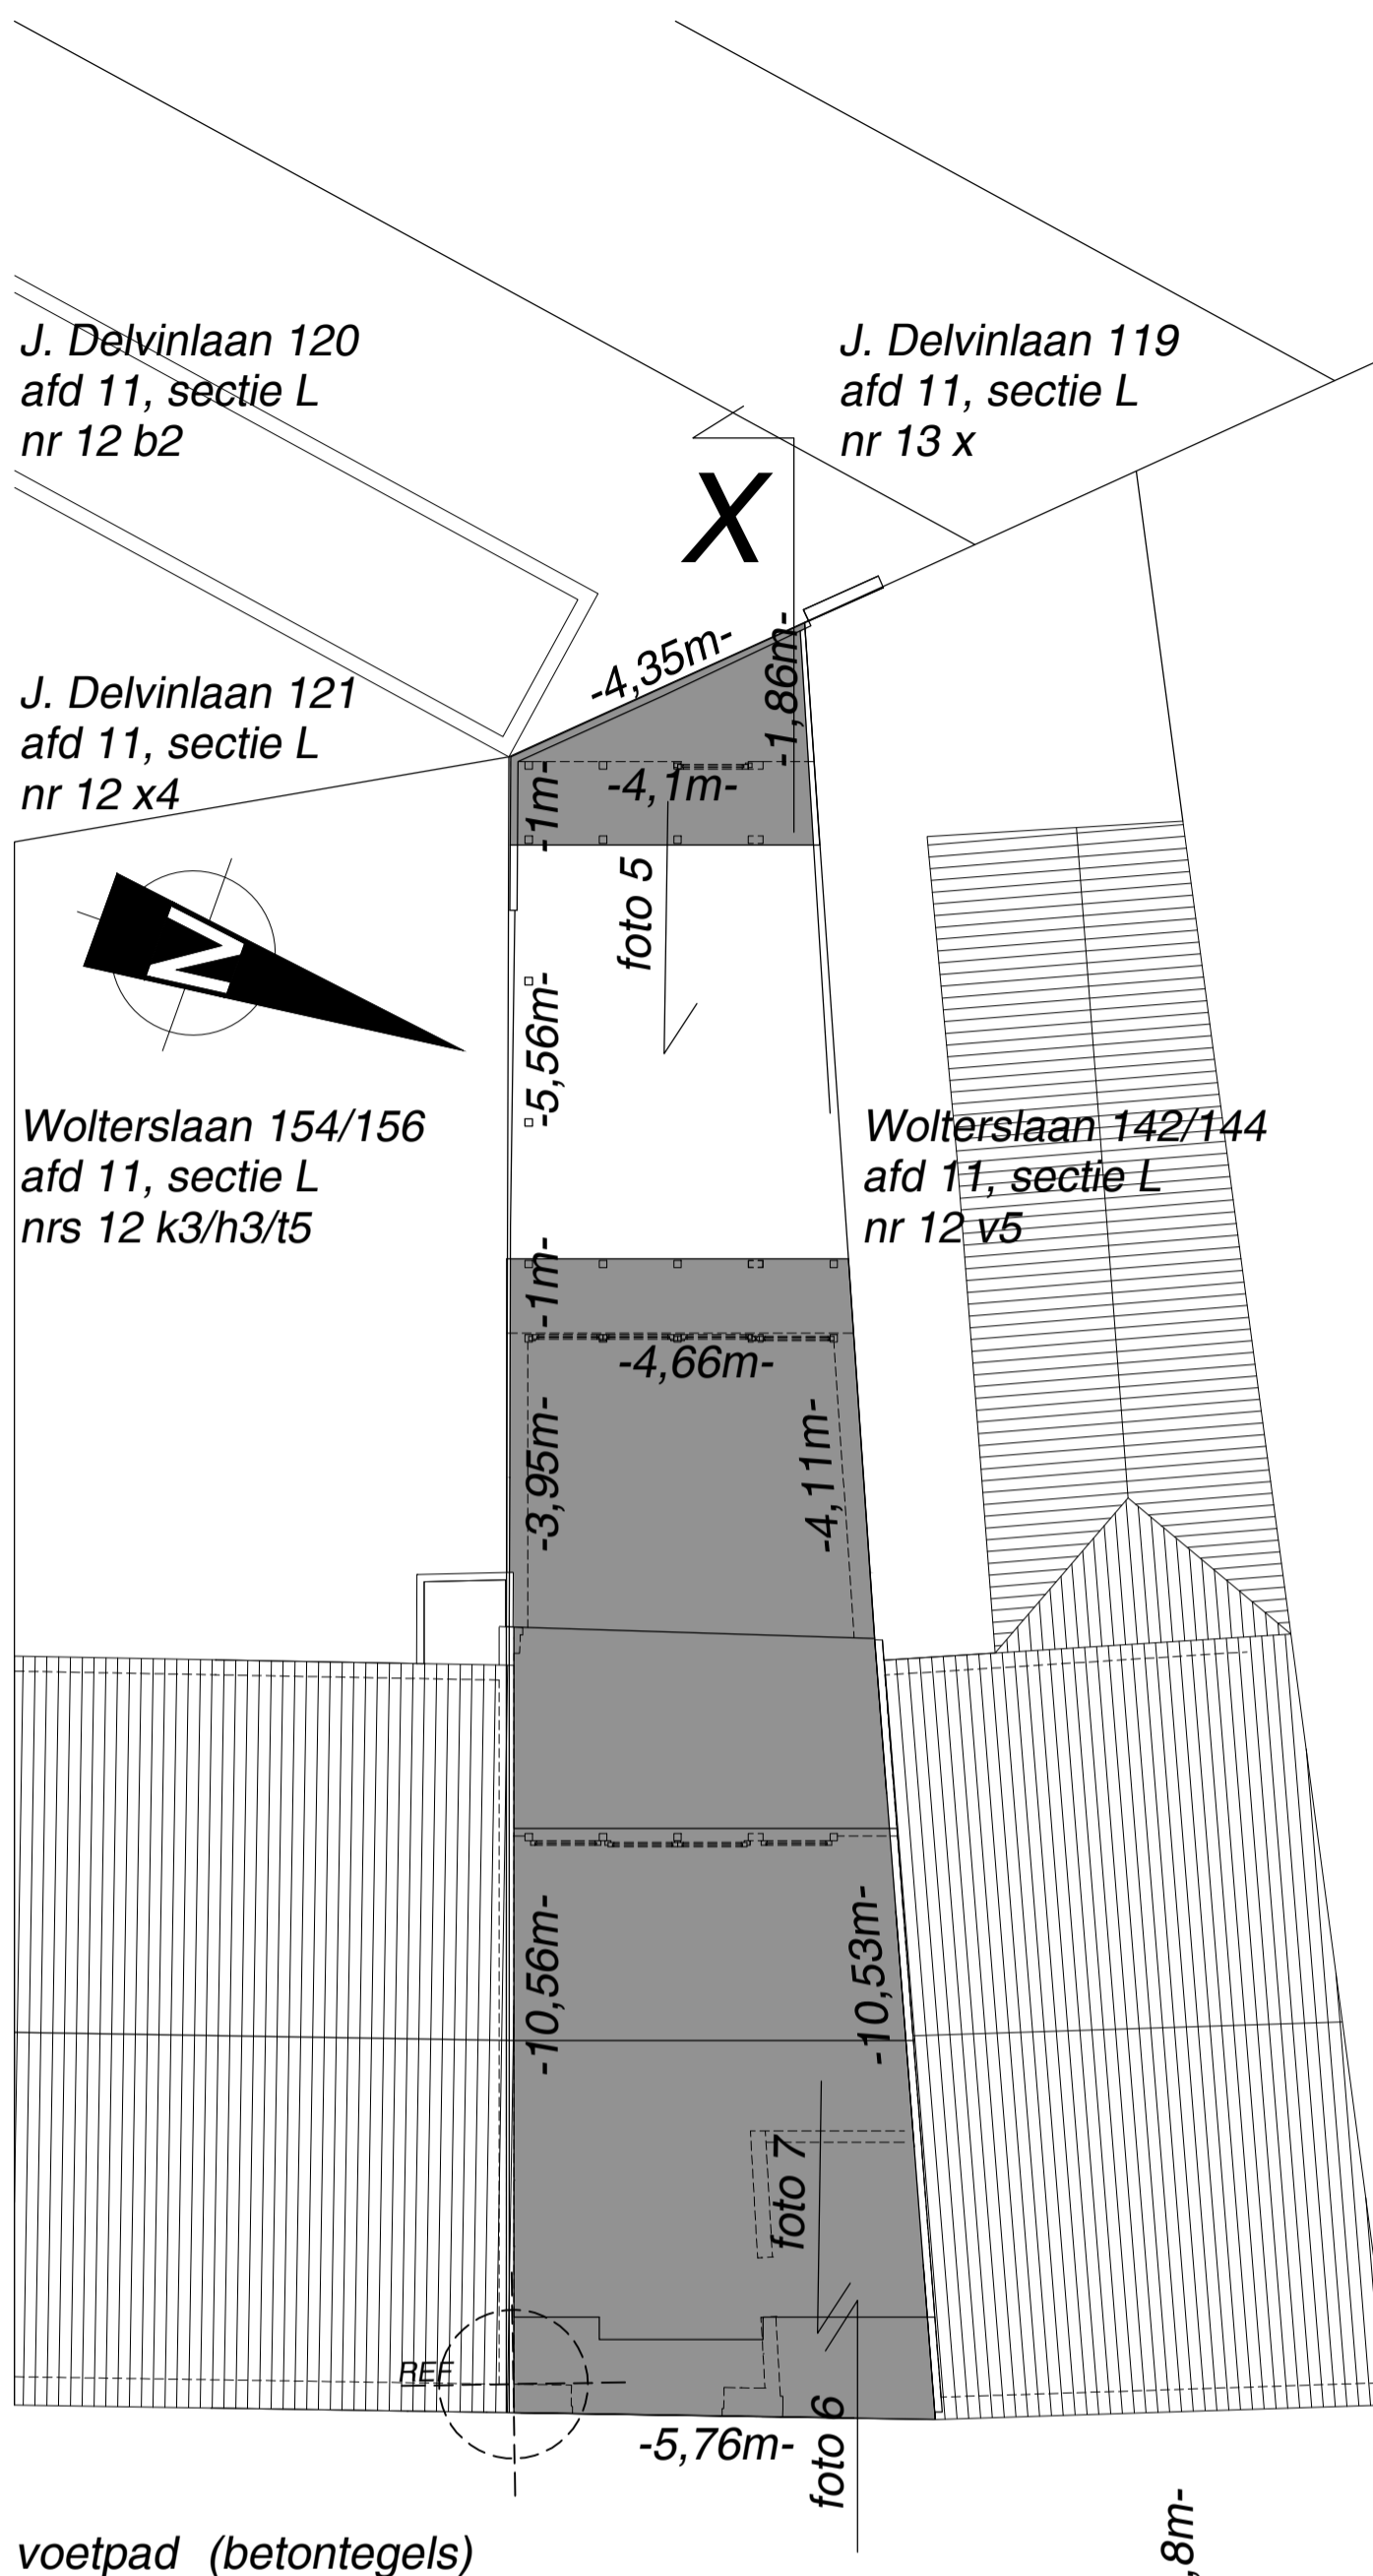


voetpad (betontegels)

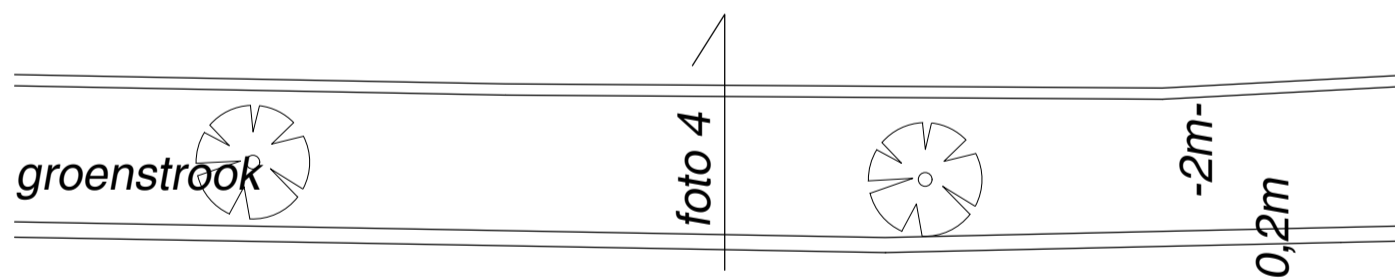

WOLTERS LAAN

rijweg (kasseien)

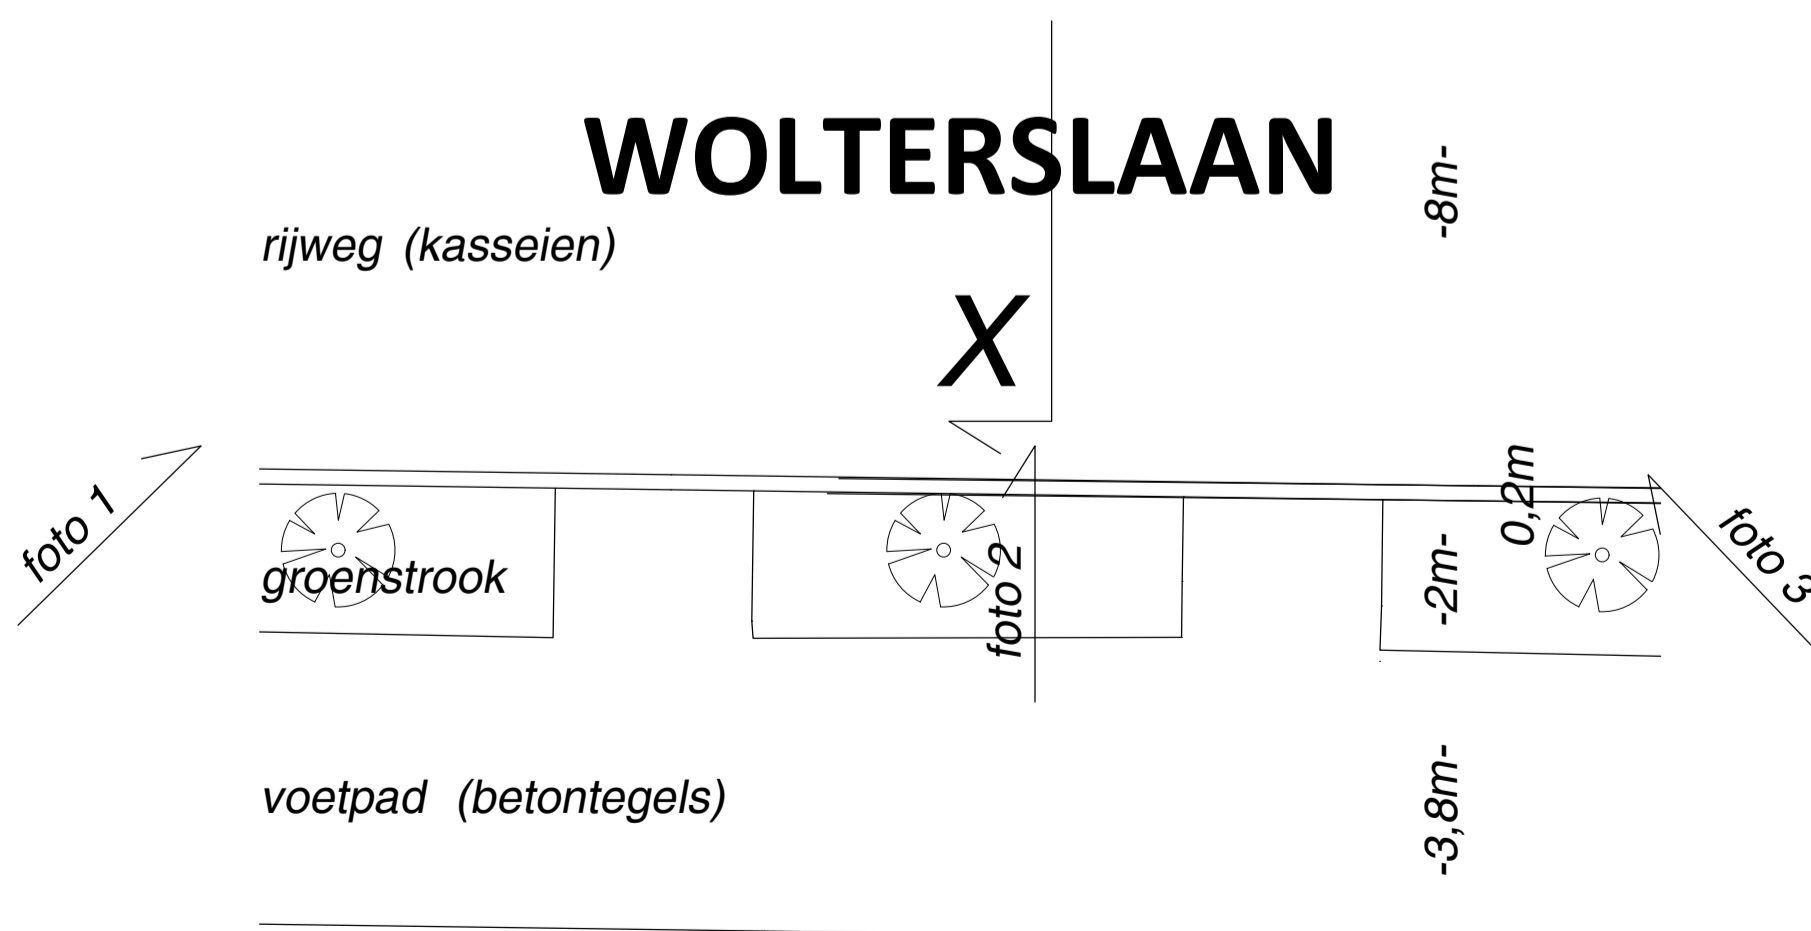

voetpad (betontegels)