


- de nutsvoorzieningen zijn aanwezig:
 electriciteit, water, telefoon, distributie en gas
- er is riolering aanwezig in de straat
- er dienen geen bomen gerooid te worden

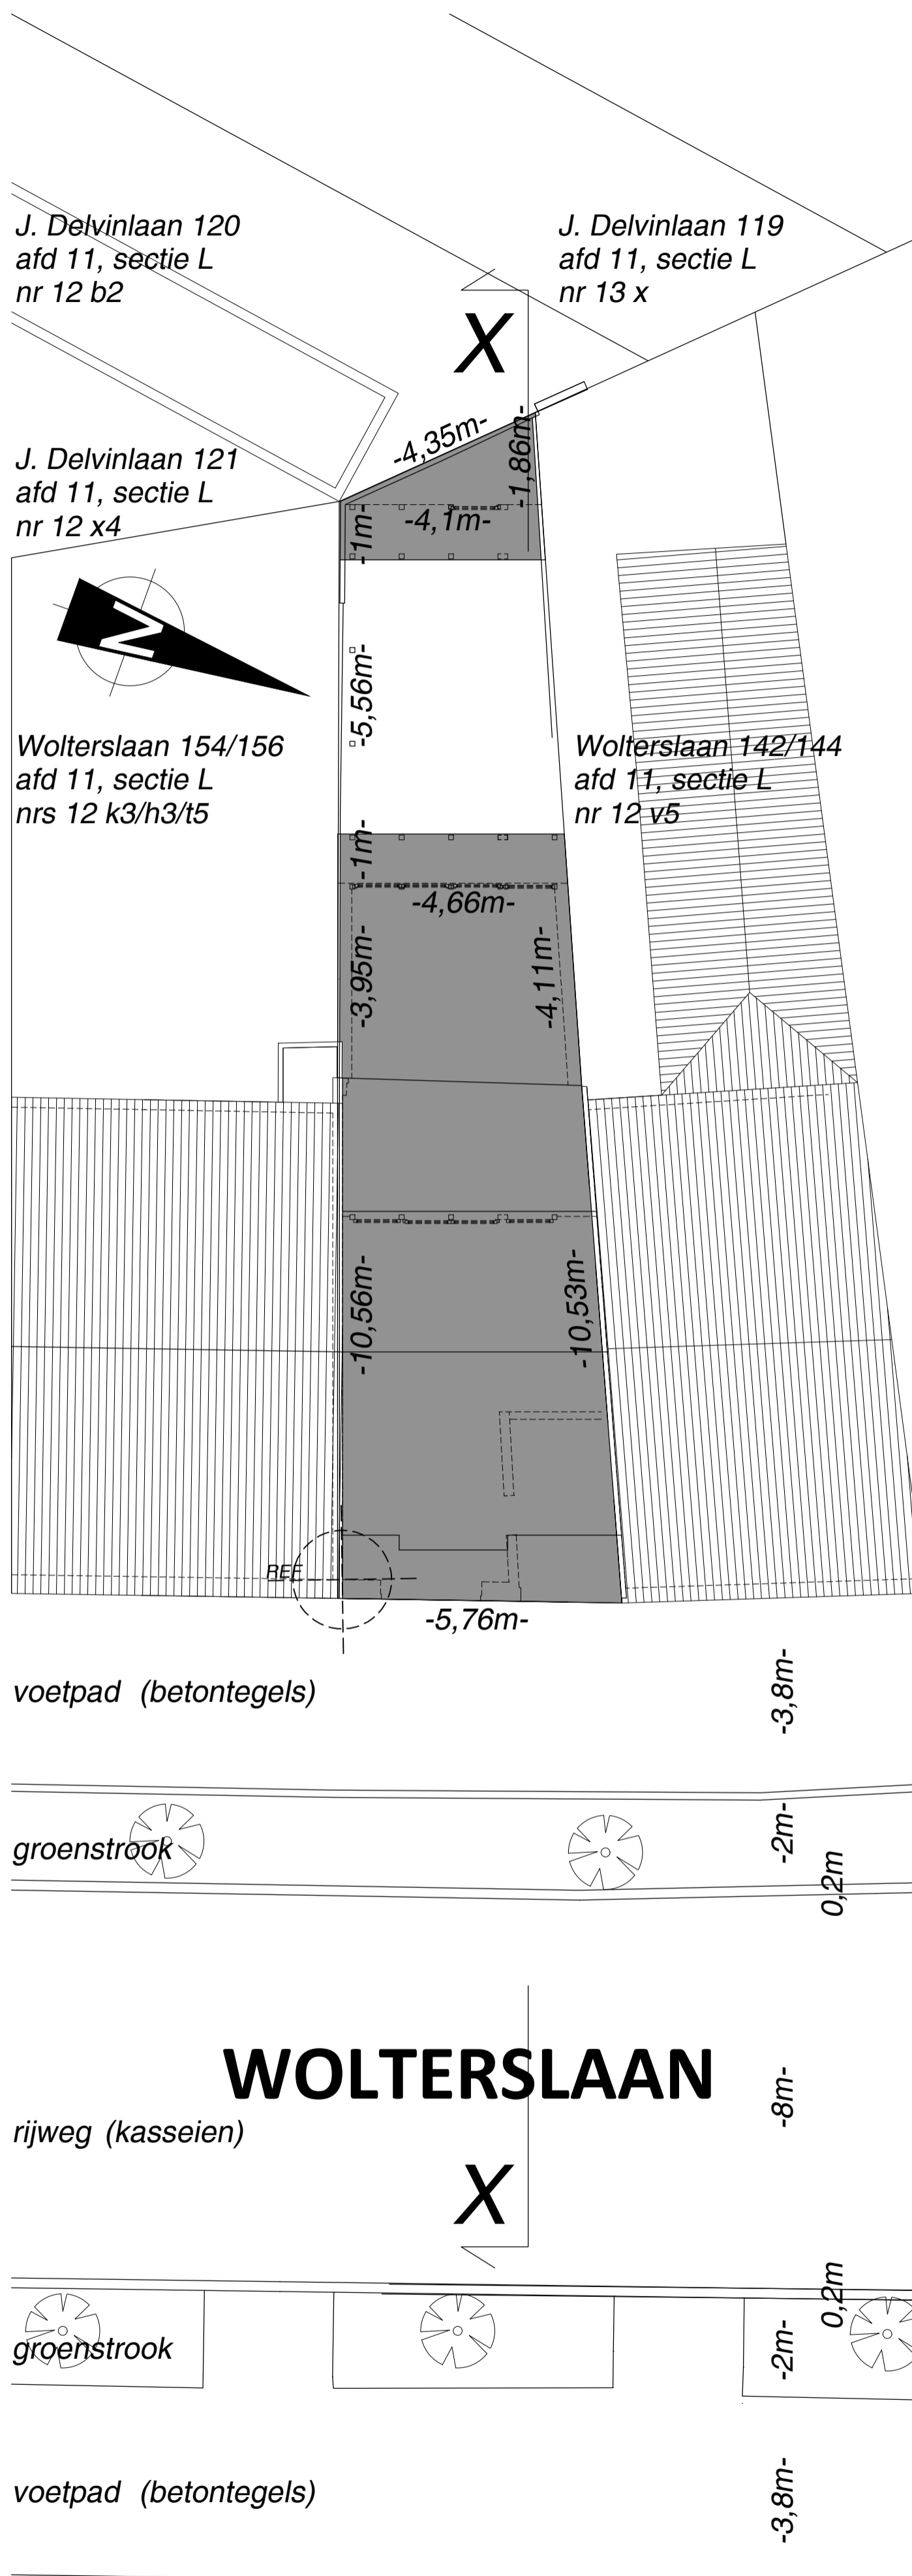

INPLANTINGSPLAN 1/100 0 5m
 vergunde toestand = bestaande toestand = nieuwe situatie