


**ZIE BIJZONDERE
VOORWAARDE(N)**

- de nutsvoorzieningen zijn aanwezig:
 - electriciteit, water, telefoon, distributie en gas
- er is riolering aanwezig in de straat
- er dienen geen bomen gerooid te worden

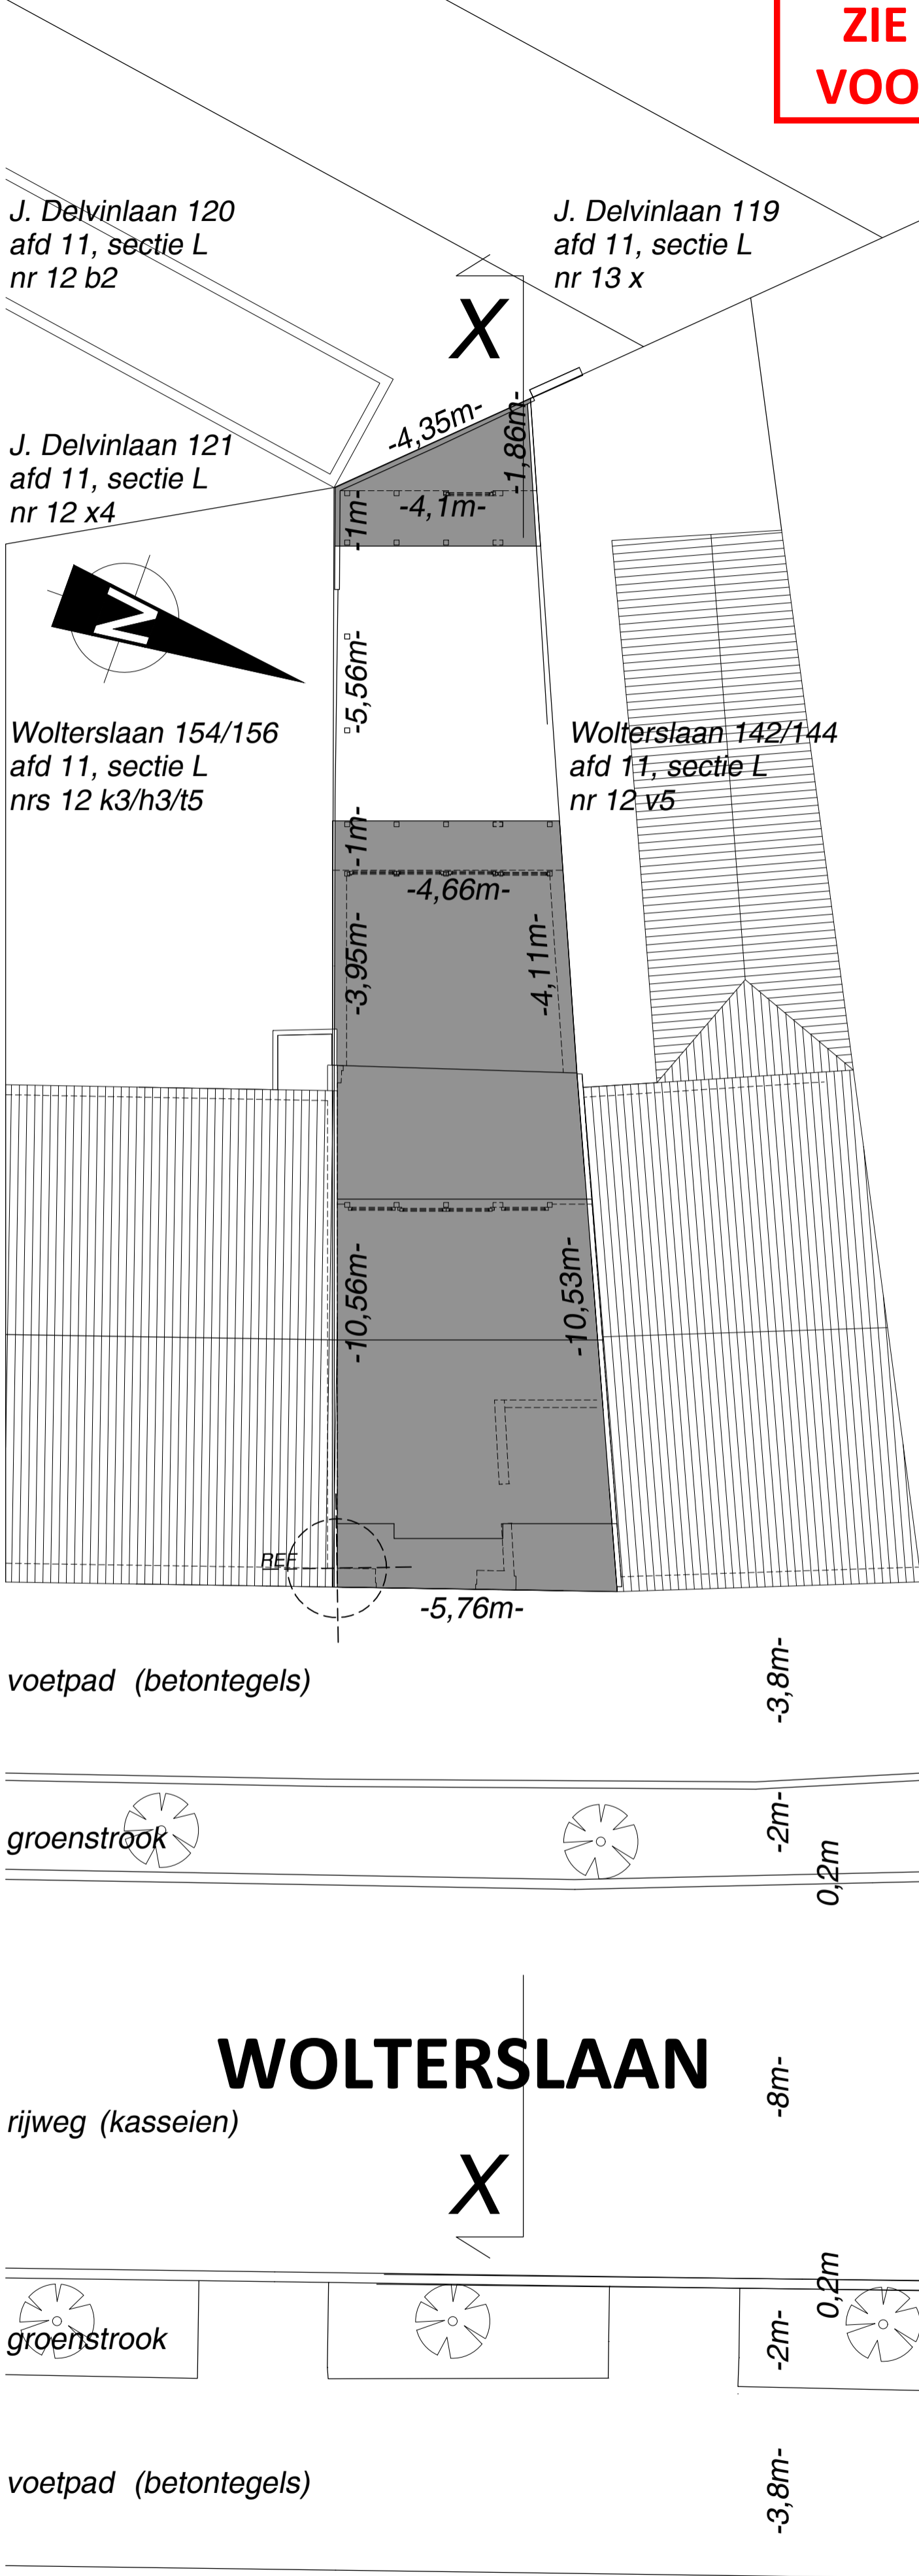

INPLANTINGSPLAN 1/100 0 5m
vergunde toestand = bestaande toestand = nieuwe situatie