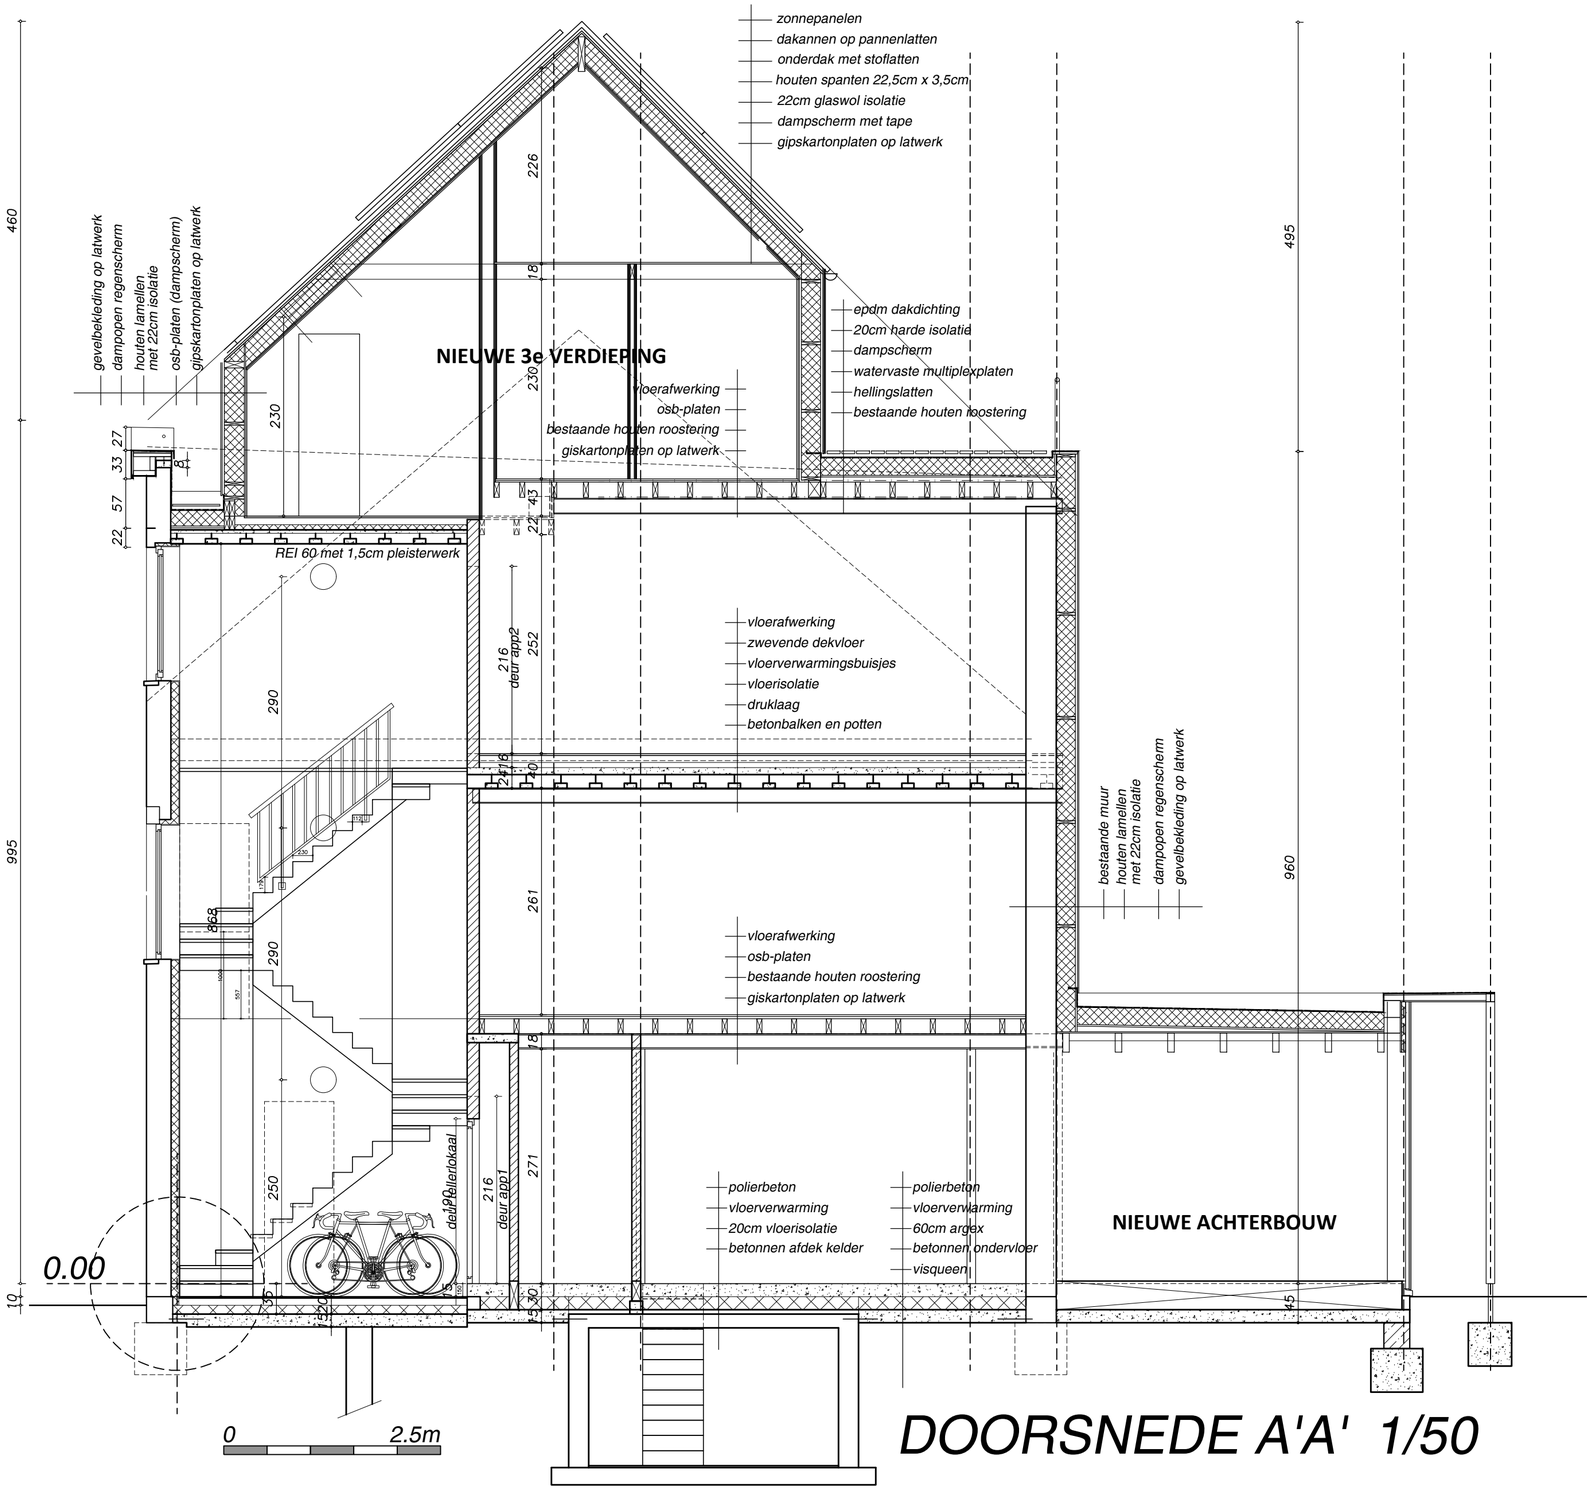

DOORSNEDE A'A' 1/50

bestaande toestand = nieuwe situatie