


**ZIE BIJZONDERE
VOORWAARDE(N)**

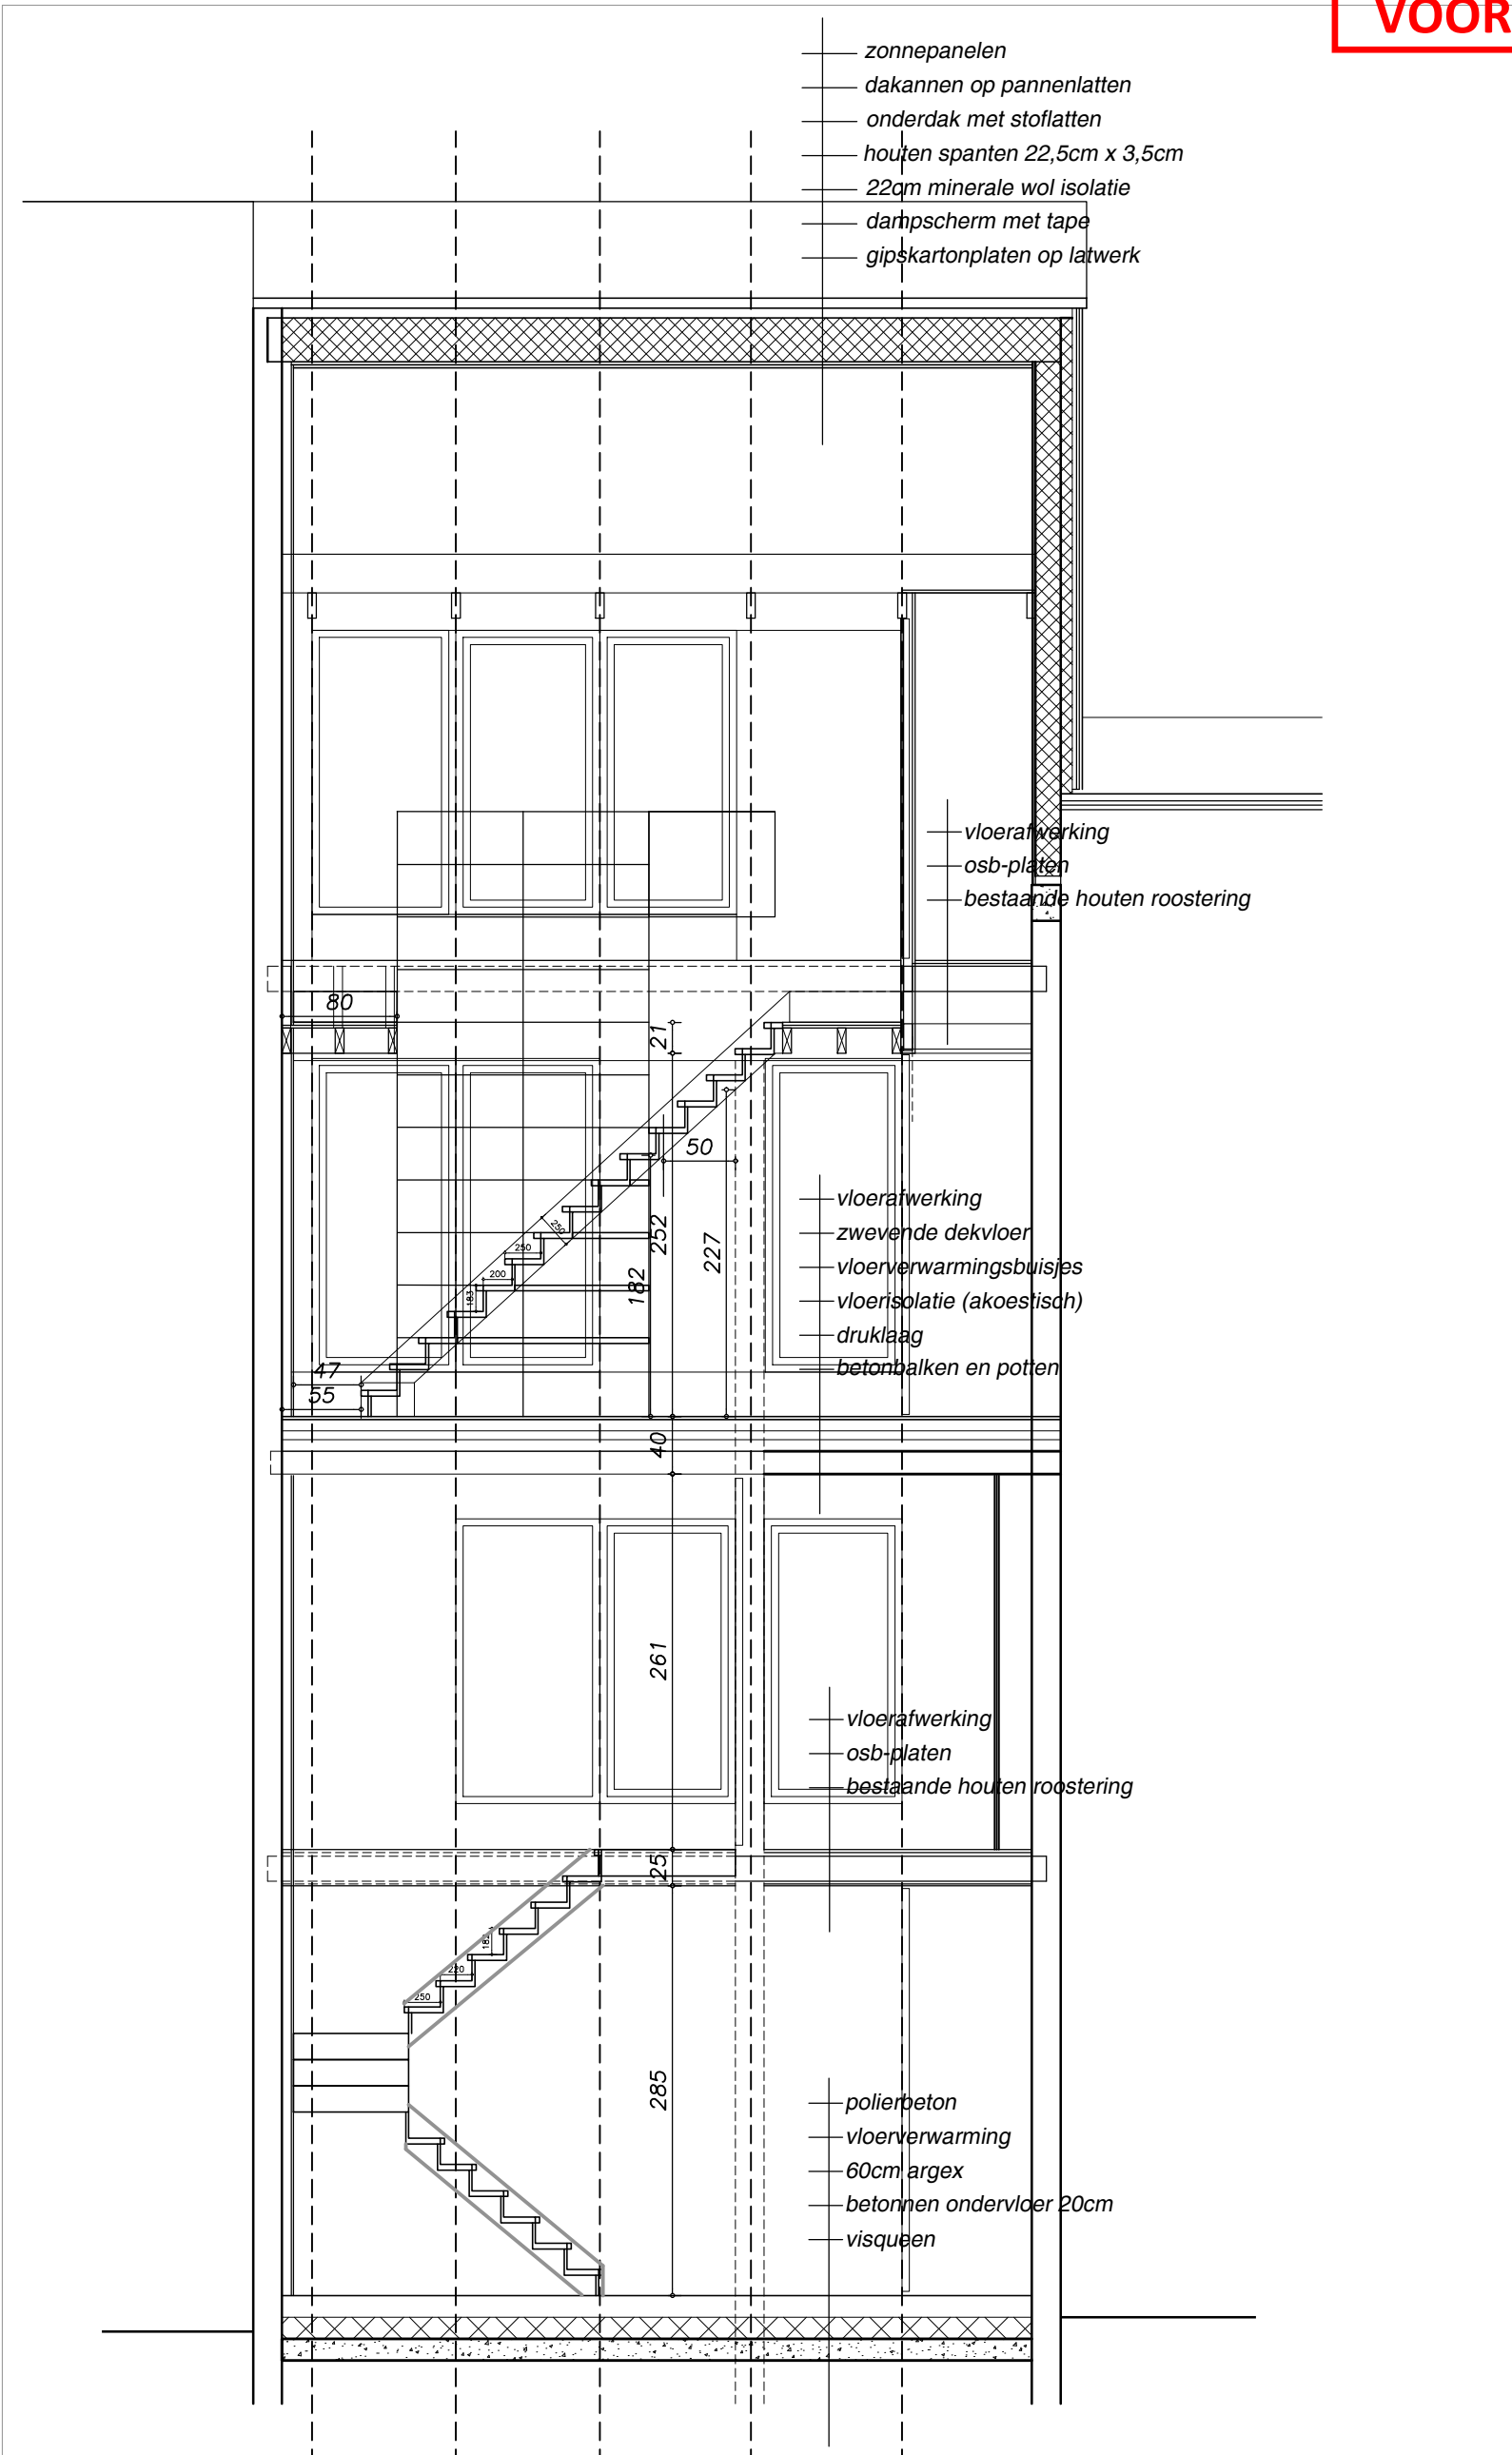

DOORSNEDE BB 1/50



vergunde toestand = bestaande toestand
= nieuwe situatie