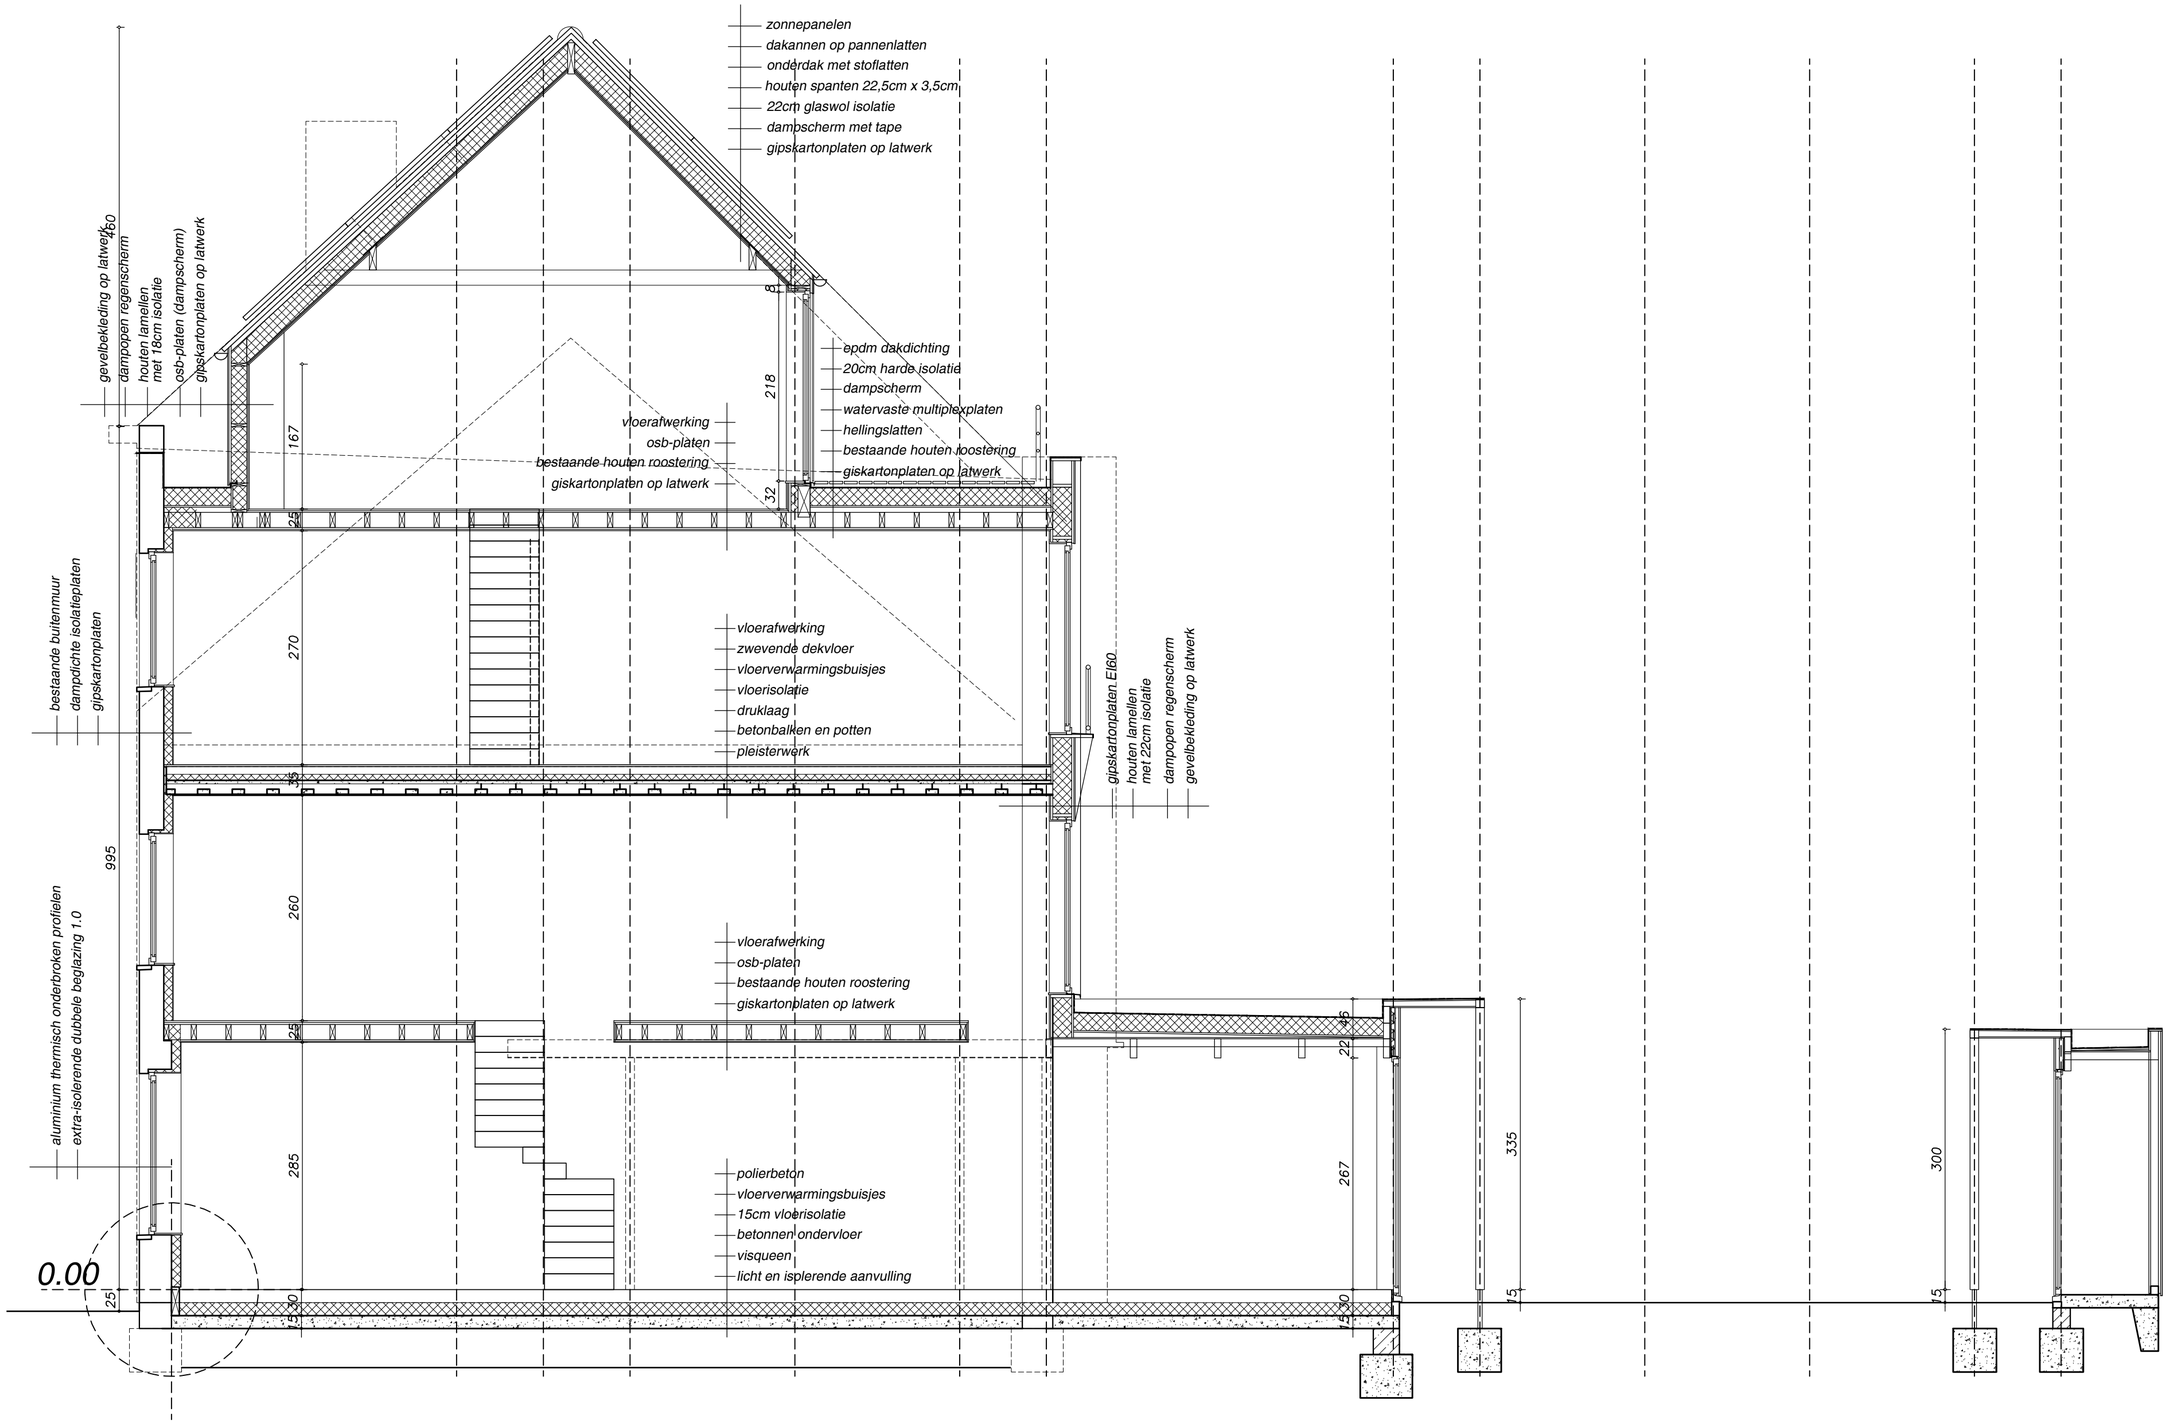

DOORSNEDE AA 1/50

0 2.5m

vergunde toestand