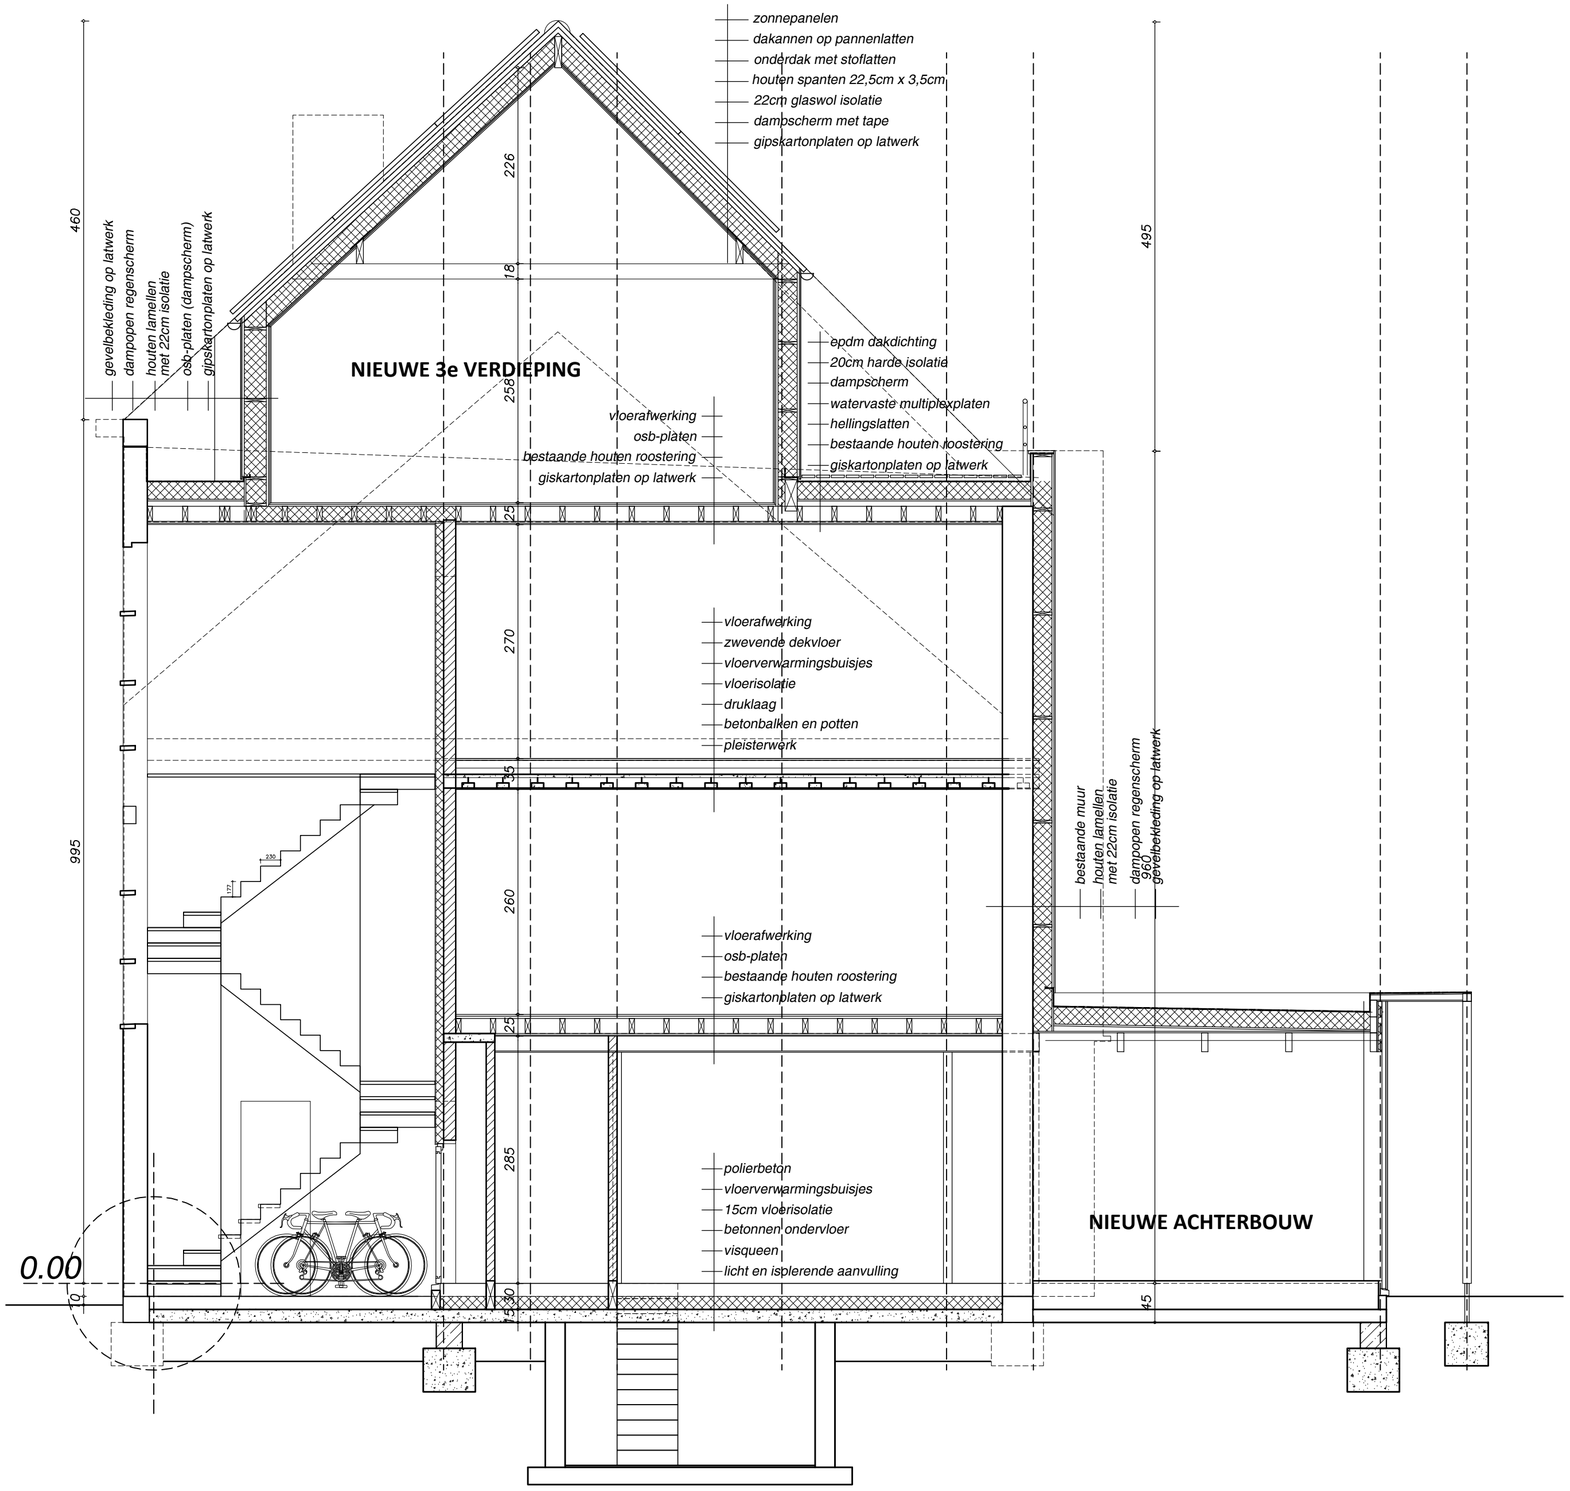

DOORSNEDE A'A' 1/50

0 2.5m

vergunde toestand