


**ZIE BIJZONDERE
VOORWAARDE(N)**

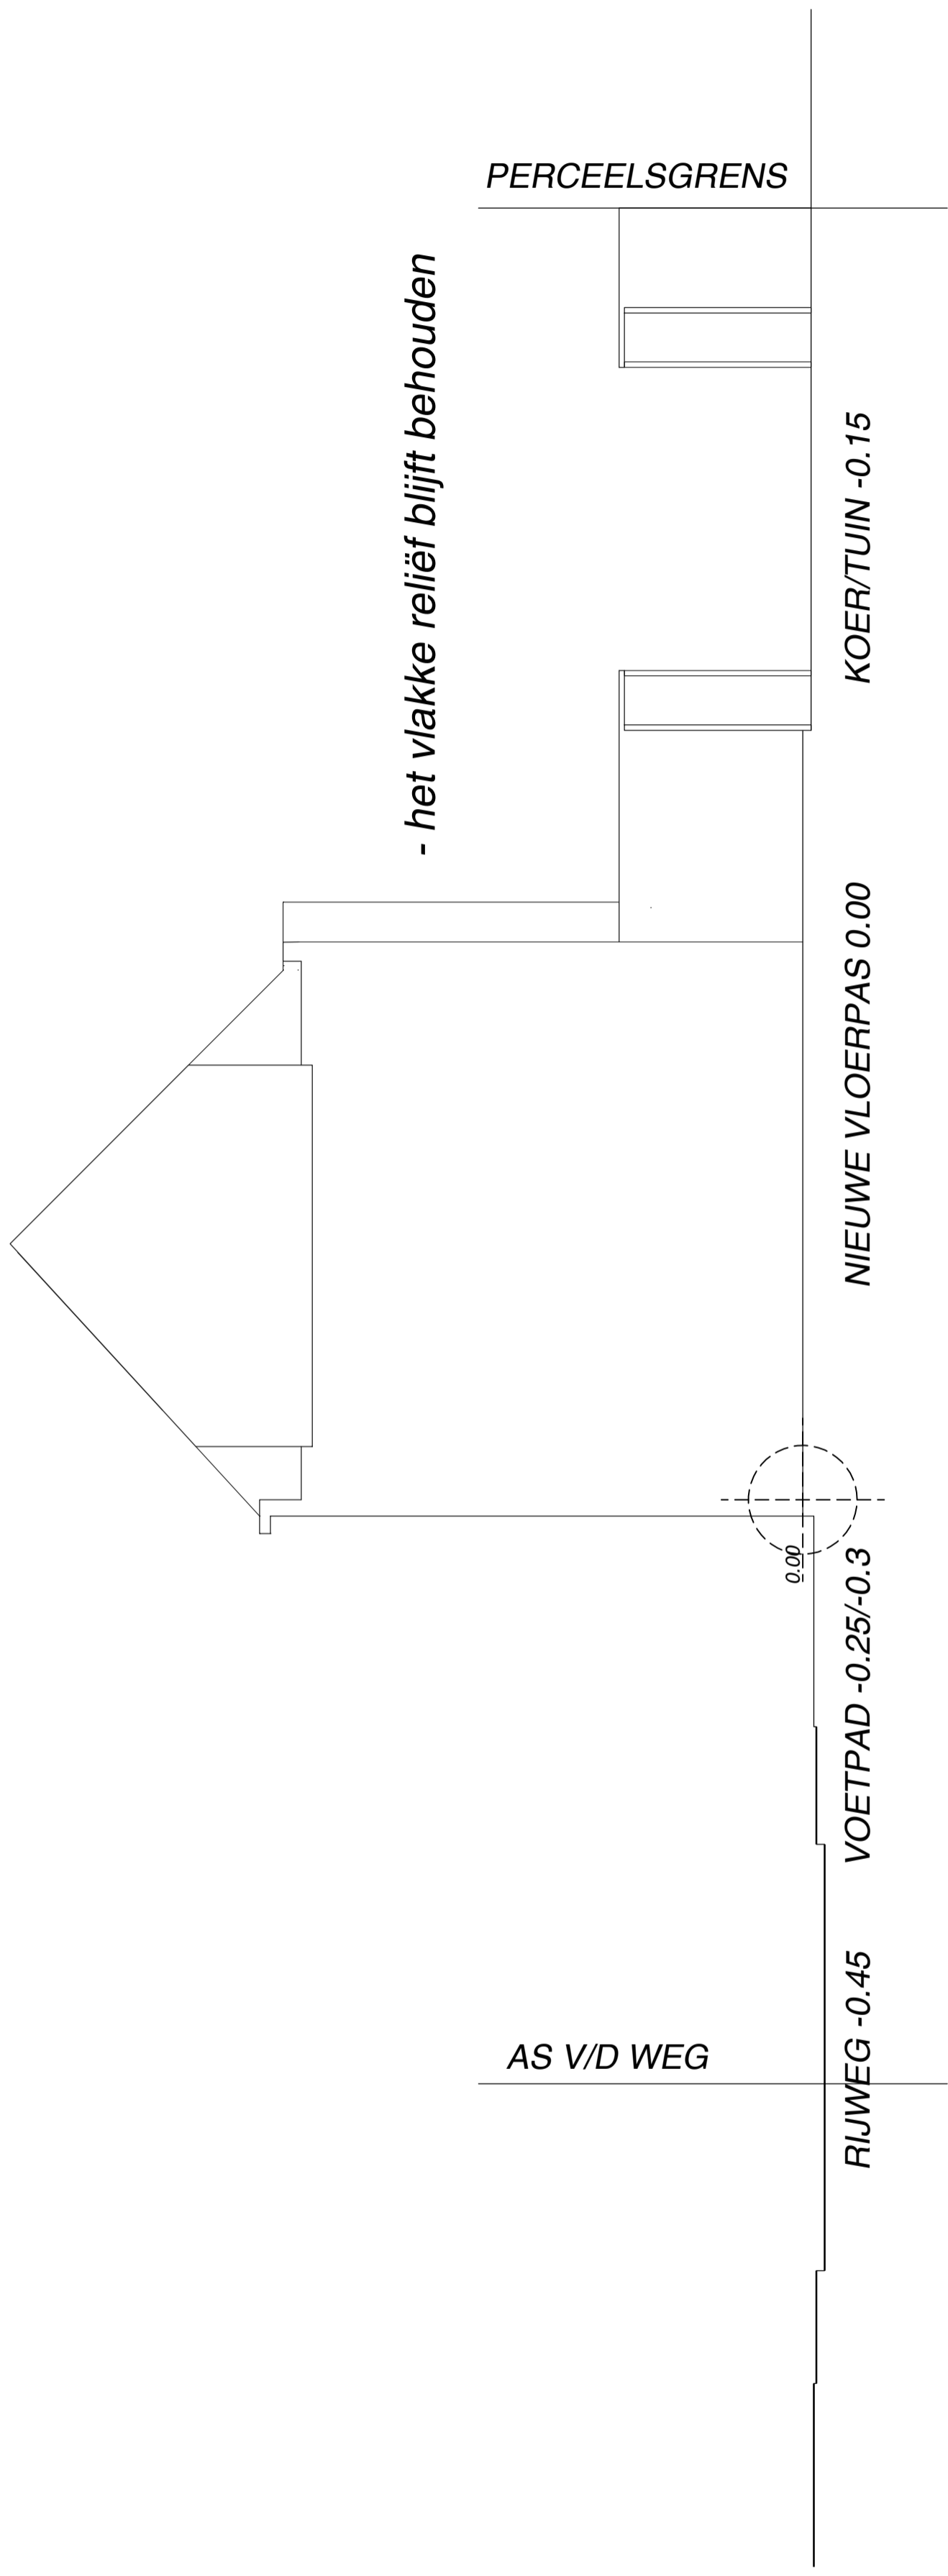

TERREINPROFIEL XX 1/100
vergunde toestand = bestaande toestand = nieuwe situatie