


**ZIE BIJZONDERE
VOORWAARDE(N)**

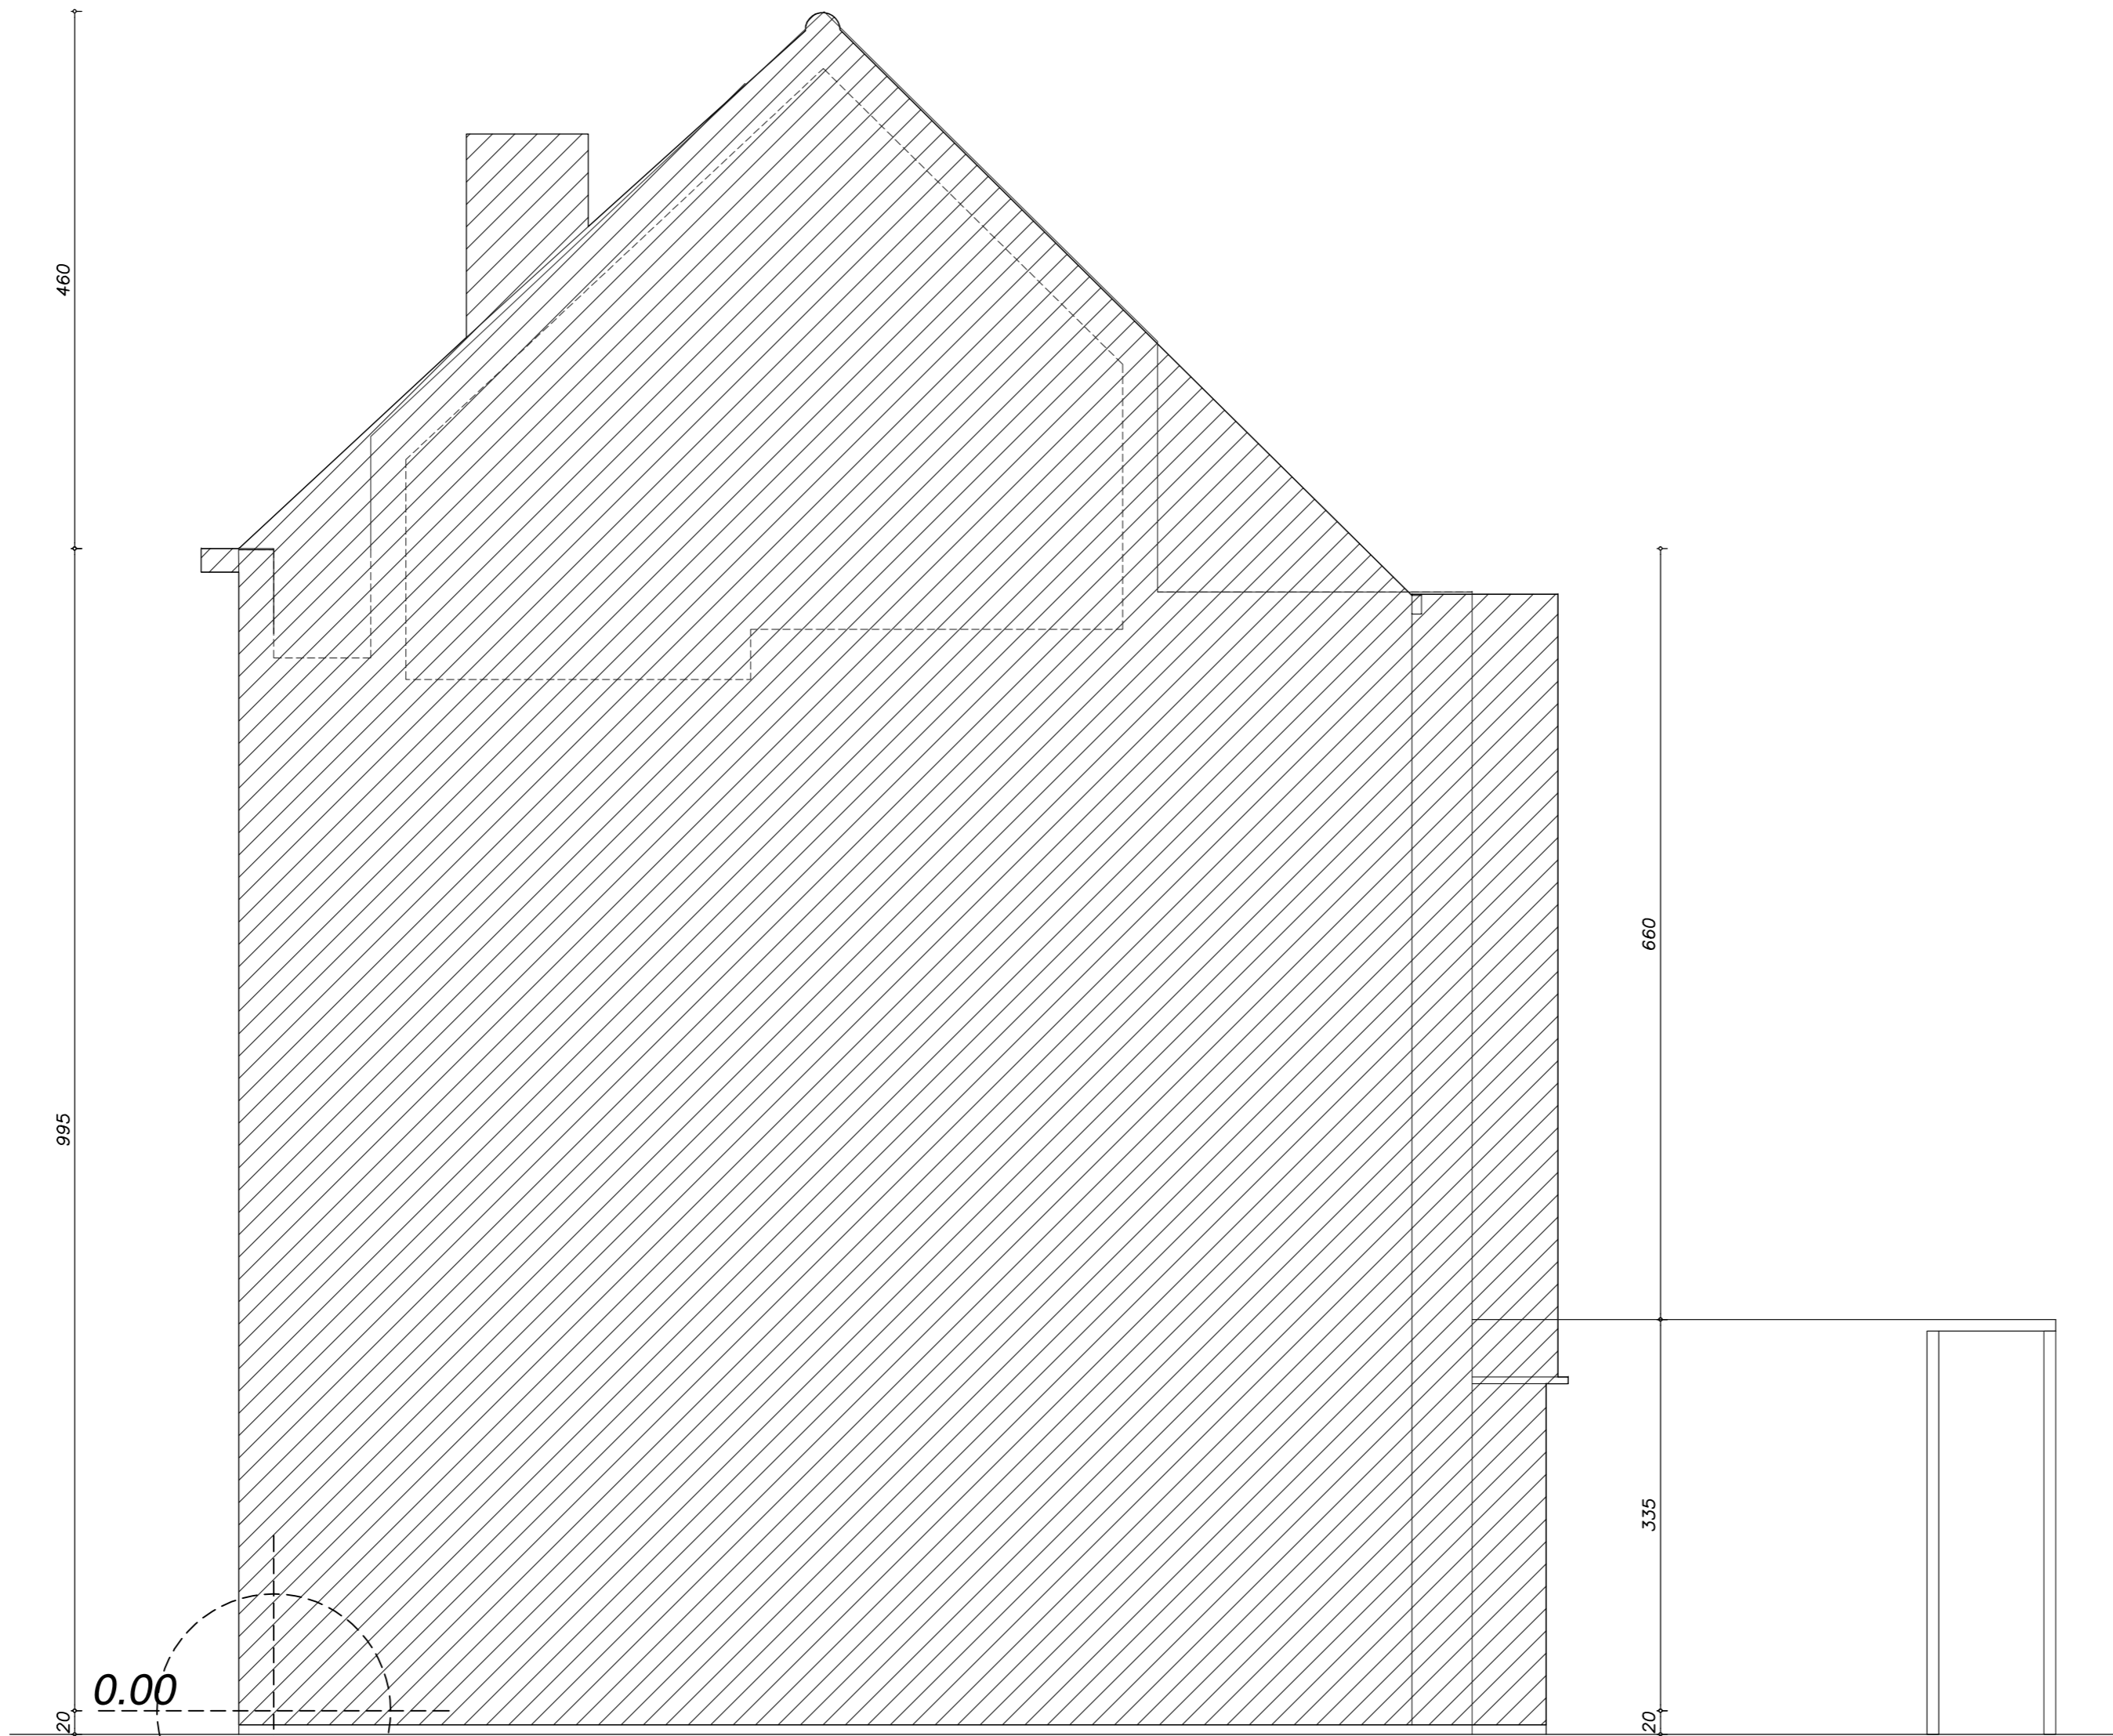

**TERREINPROFIEL
GABARIET LINKS 1/50**



vergunde toestand = bestaande toestand = nieuwe situatie