


**ZIE BIJZONDERE
VOORWAARDE(N)**

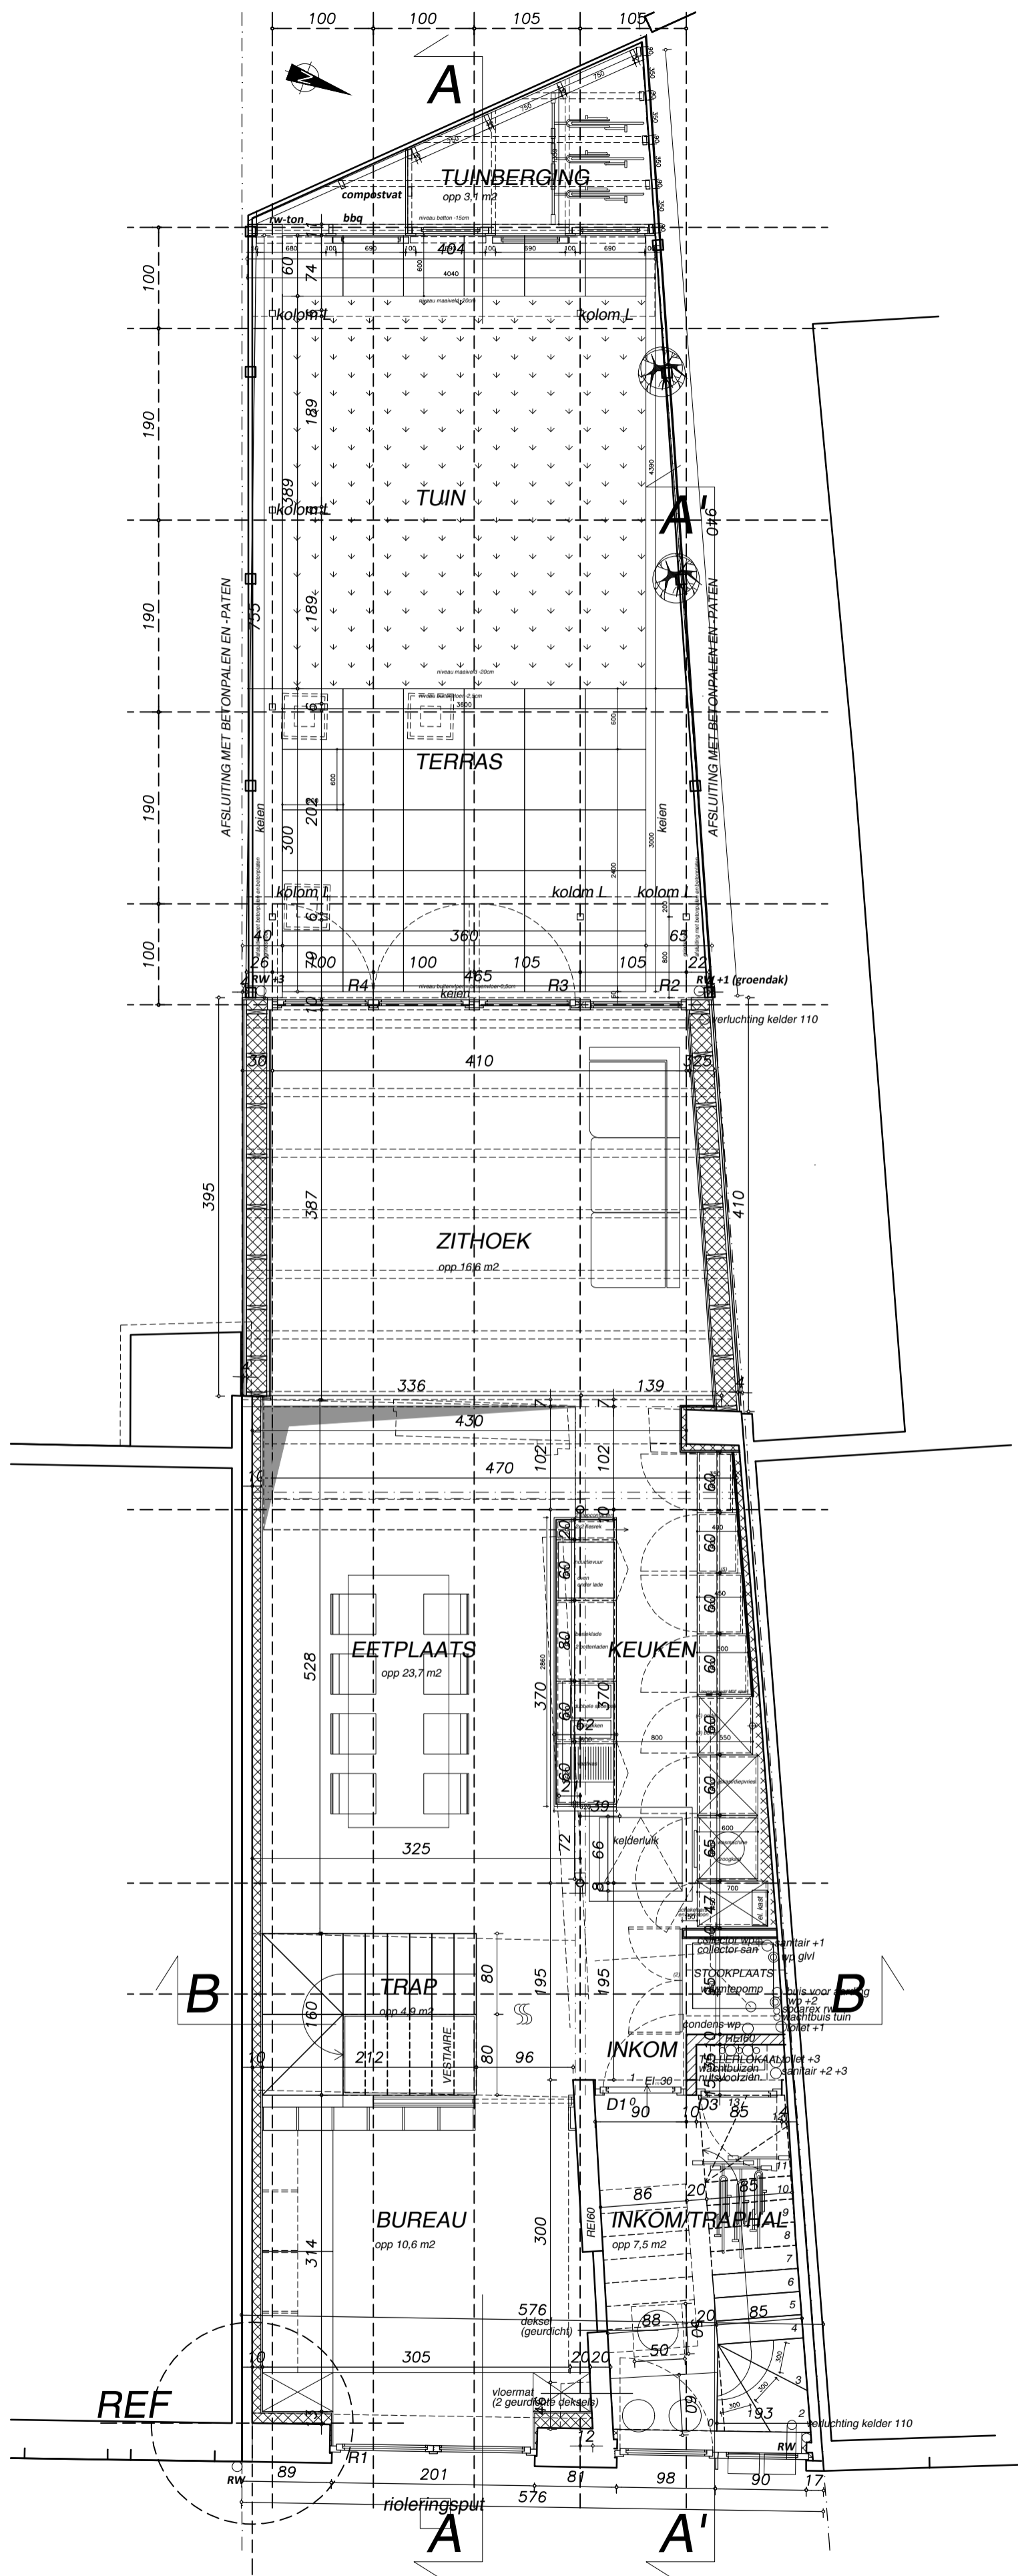

GRONDPLAN 1/50 0 2.5m

bestaande toestand = nieuwe situatie